


Anlage 3

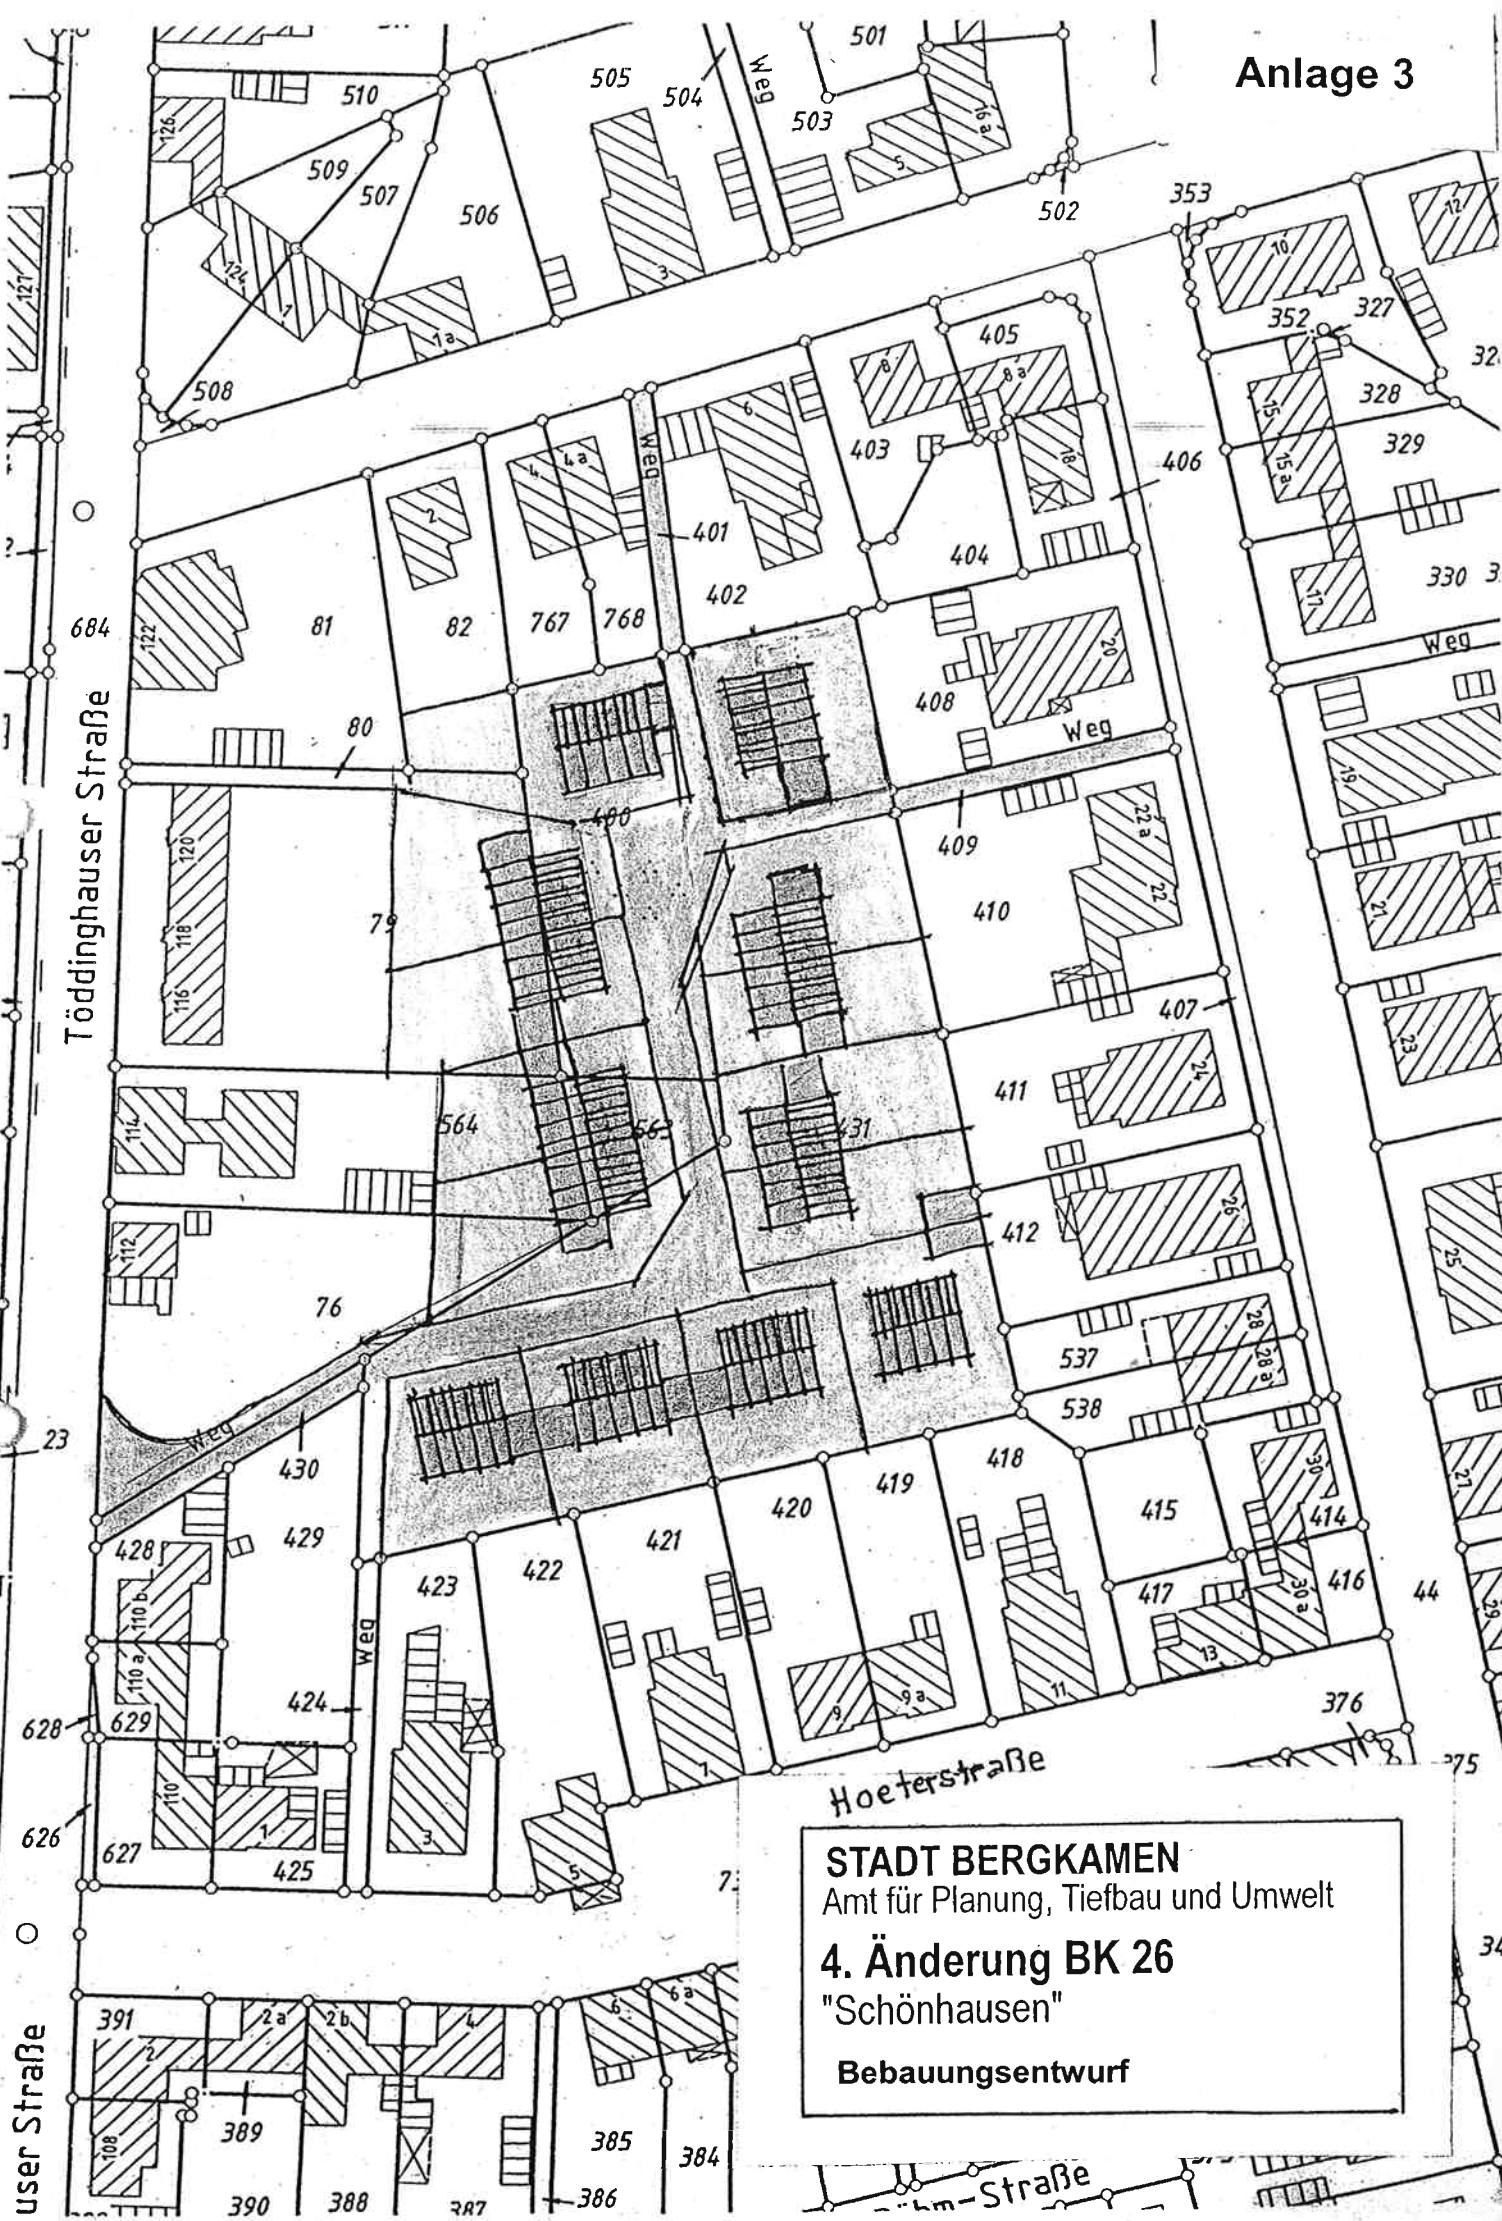

STADT BERGKAMEN
 Amt für Planung, Tiefbau und Umwelt
4. Änderung BK 26
 "Schönhausen"
 Bebauungsentwurf