


Anlage 2

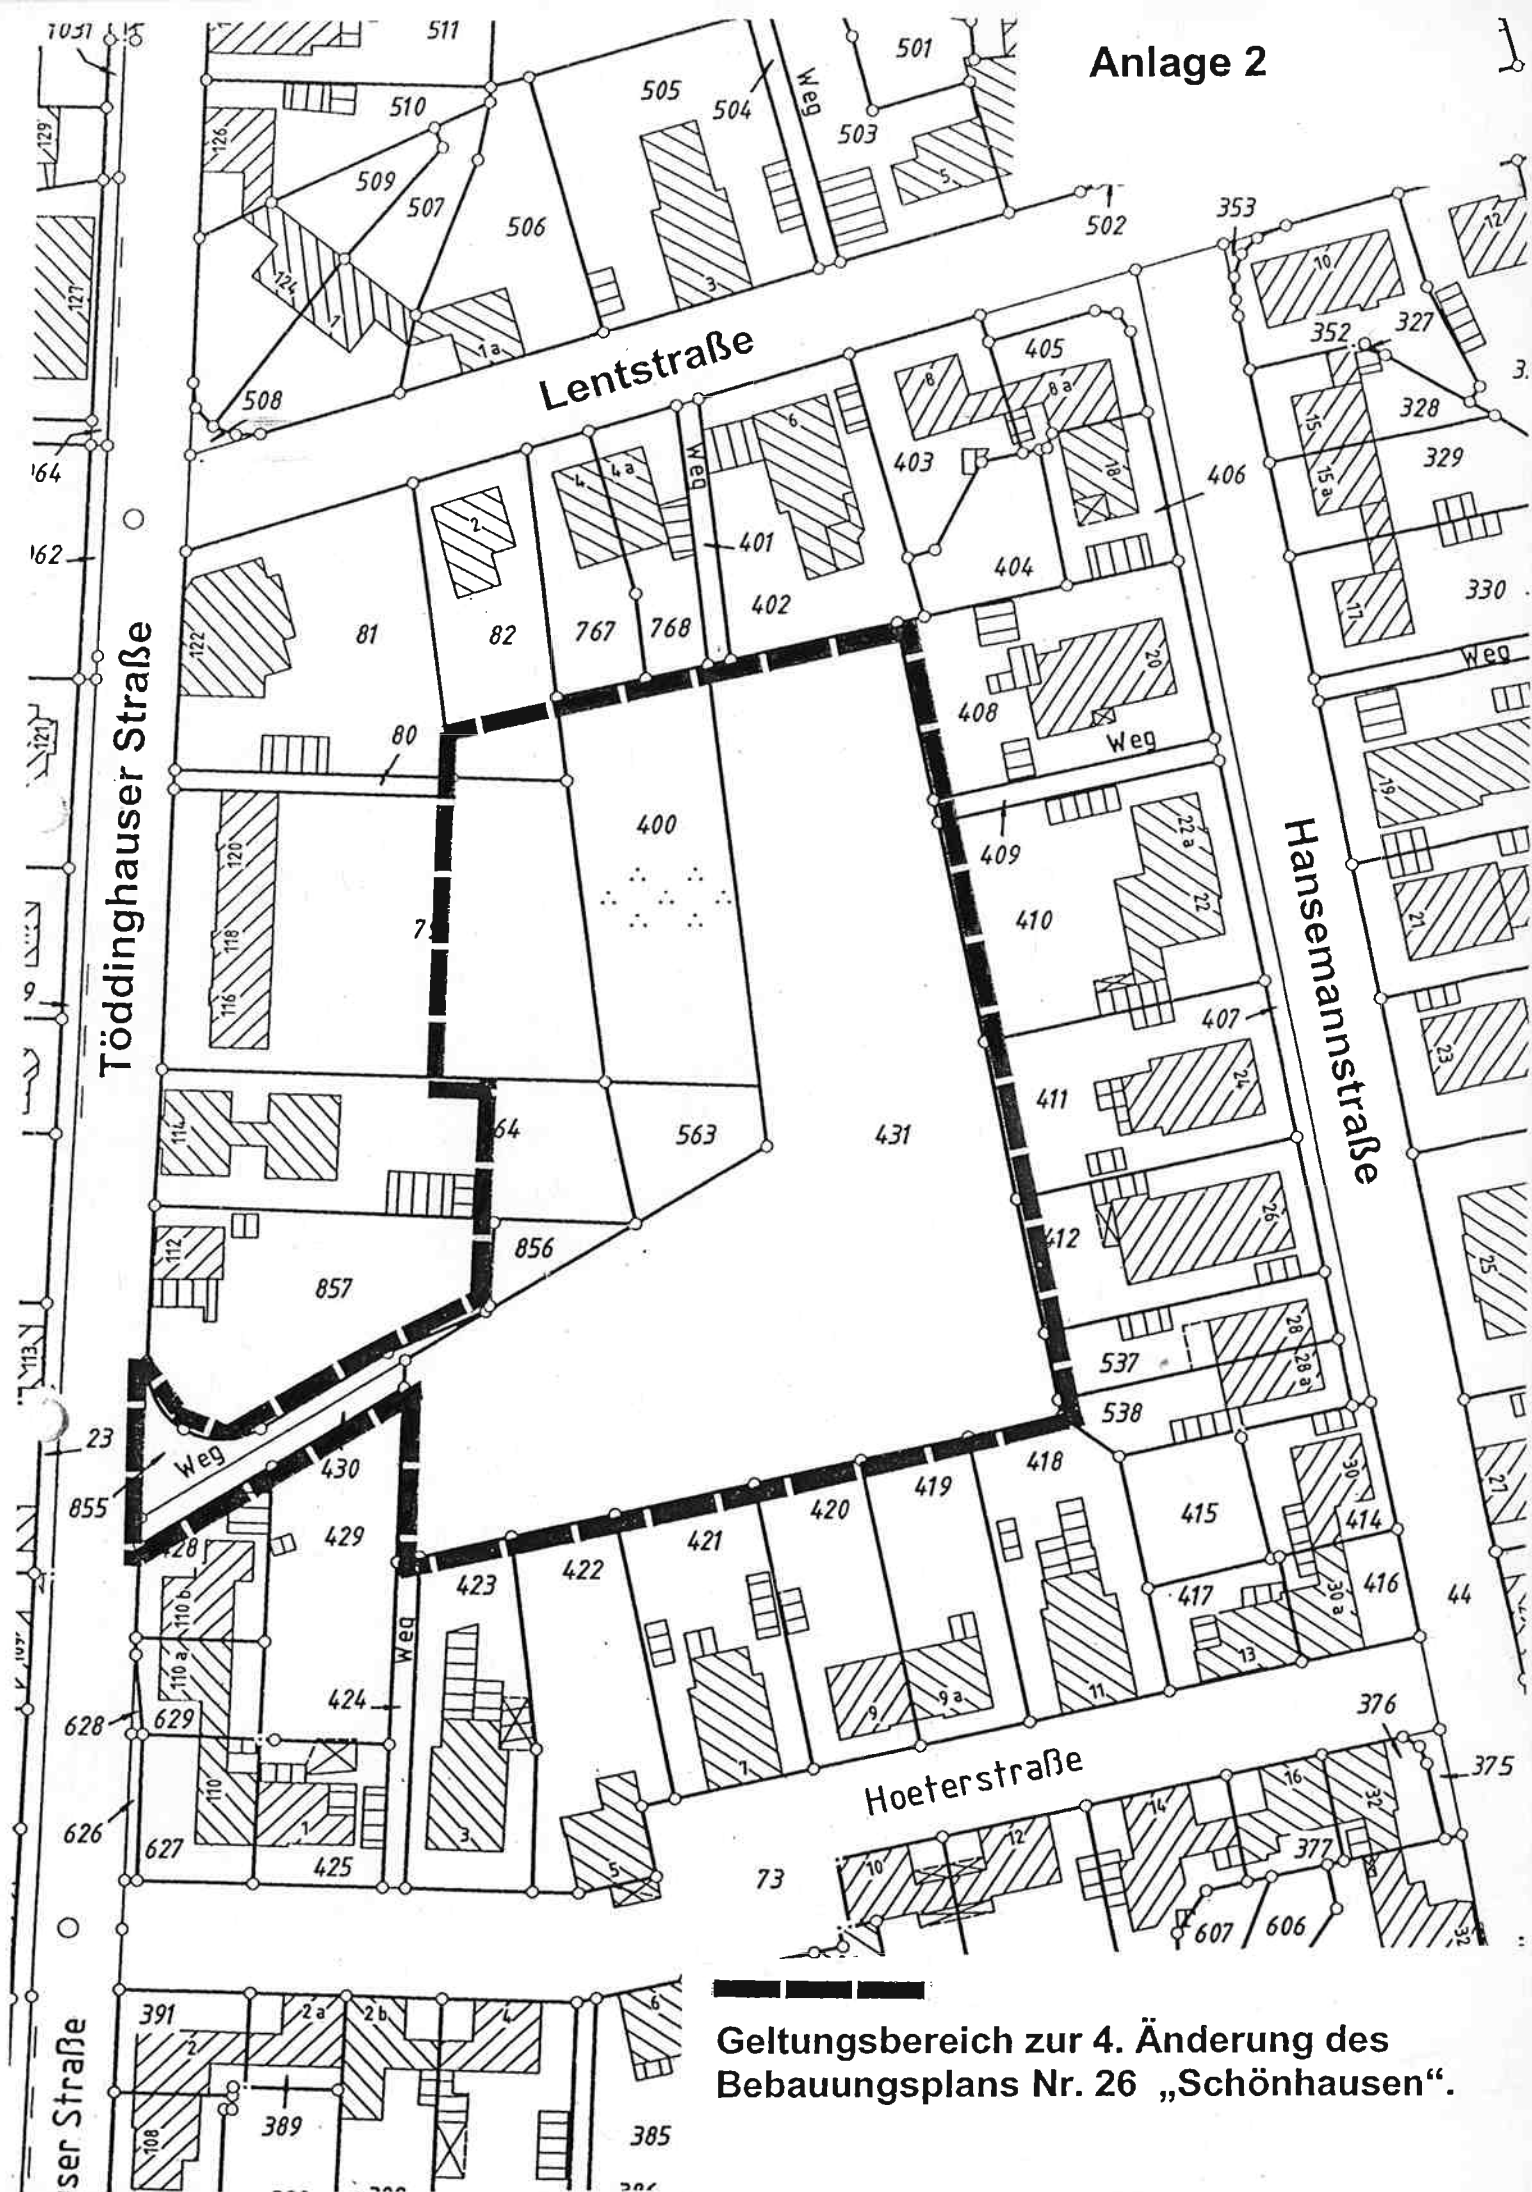

Geltungsbereich zur 4. Änderung des
Bebauungsplans Nr. 26 „Schönhausen“.