


KREIS BIELEFELD
STADT BRACKWEDE
BEBAUUNGSPLAN NR.16
- EDINGLOHER WEG -
MASSTAB 1:1000
GEMARKUNG BRACKWEDE FLUR 18
FESTLEGUNGSRISS

- ERLÄUTERUNG
-  PLANGEBIETSGRENZE
 -  BAULINIE
 -  BAUGRENZE
 -  STRASSENBEGRENZUNGSLINIE
 -  GEPLANTE STRASSEN
 -  GEMEINDEGRENZE
 -  FLURSTÜCKSGRENZE

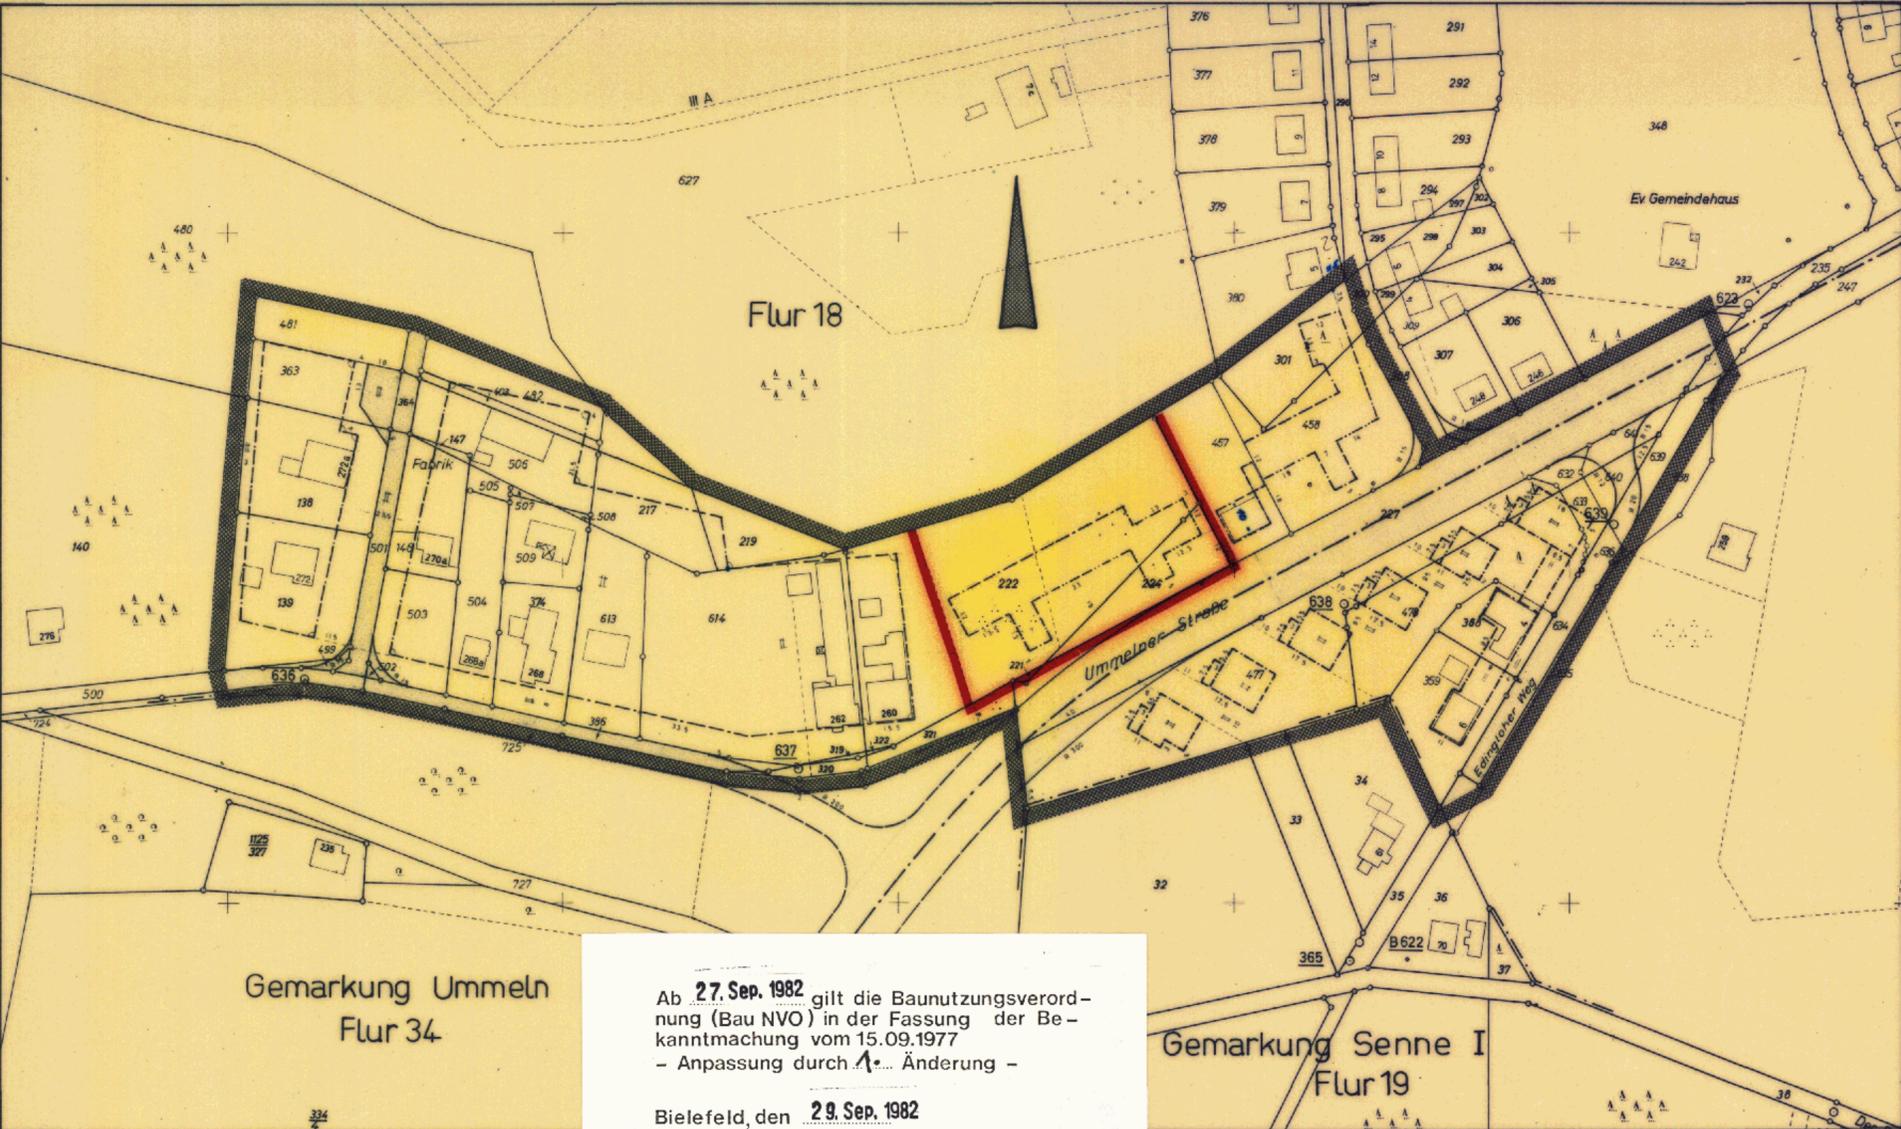

Ab **27. Sep. 1982** gilt die Baunutzungsverordnung (Bau NVO) in der Fassung der Bekanntmachung vom 15.09.1977 - Anpassung durch Änderung -

Bielefeld, den **29. Sep. 1982**

Stadt Bielefeld
Der Oberstadtdirektor
- Planungsamt -
I. A.

Behr

GRÖSSE DES PLANGEBIETES: 4,05 ha	KARTENGRUNDLAGE: R.K. 6459 S. 6458 N.	DIE DARSTELLUNG DES GEGENWÄRTIGEN ZUSTANDES DER KATASTER-NACHWEIS ÜBEREIN. BIELEFELD, DEN 7. Nov. 1969	ES WIRD BESCHIEINIGT, DASS DIE FESTLEGUNG DER STÄDTEBAULICHEN PLANUNG GEOMETRISCH EINDEUTIG IST. BIELEFELD, DEN 19. März 1970	PLANENTWURF UND ANFERTIGUNG DES PLANES: BIELEFELD, DEN 16. 3. 1970
ZU DIESEM PLAN GEHÖRT ALS BESTANDTEIL EIN FESTLEGUNGSRISS UND EIN EIGENTÜMERVERZEICHNIS VOM 7. November 1968 NACHTRAG VOM.....196.....	GEÄNDERT GEM. RATSBECHLUS:	LANDKREIS BIELEFELD - KATASTERAMT -  KREISVERMESSUNGSDIREKTOR	LANDKREIS BIELEFELD - KATASTERAMT -  KREISVERMESSUNGSDIREKTOR	DER OBERKREISDIREKTOR - KREISPLANUNGSSTELLE - IM AUFTRAGE:  KREISBAURAT

ÄNDERUNG NACH DER OFFENLEBUNG

 ÄNDERUNG GEMÄSS RATSBECHLUS VOMA. 10... 1970... SIEHE ANLAGEPLAN

GÜLTIGE FASSUNG GEMÄSS SATZUNGS-BESCHLUS VOM22.6.1971....

DIESER BEBAUUNGSPLAN IST GEMÄSS § 2 (1) DES BUNDESBAUGESETZES VOM 23. JUNI 1960 - BGBl. I S. 341 - DURCH BESCHLUSS DES RATES DER GEMEINDE / STADT BRACKWEDE VOM 30. 5. 1968 AUFGESTELLT WORDEN. IM AUFTRAGE DES RATES DER GEMEINDE / STADT BRACKWEDE DEN 25. 6. 1970	DIESER PLAN HAT ALS ENTWURF EINSCHLIESSLICH DES TEXTES UND DER BEGRÜNDUNG GEMÄSS § 2 (6) DES BUNDESBAUGESETZES VOM 23. JUNI 1960 - BGBl. I S. 341 IN DER ZEIT VOM 10. 7. 1970 BIS 11. 8. 1970 AUSGELEGEN. BRACKWEDE DEN 8. 8. 1970	DIESER PLAN IST GEMÄSS § 10 DES BUNDESBAUGESETZES VOM 23. JUNI 1960 - BGBl. I S. 341 - UND DES § 4 DER GEMEINDEORDNUNG FÜR DAS LAND NORDRHEIN - WESTFALEN VOM 28. OKTOBER 1952 - GW - S. 167 - VON DER GEMEINDEVERTRETUNG ALS SATZUNG AM 22. 4. 1971 BESCHLOSSEN WORDEN. BRACKWEDE DEN 23. 4. 1971	DIESER PLAN IST GEMÄSS § 11 DES BUNDESBAUGESETZES VOM 23. JUNI 1960 - BGBl. I S. 341 - MIT VERFÜGUNG VOM 3. 1. 72 GENEHMIGT WORDEN. DETMOLD, DEN 1. 3. 1. 78 AZ. 34. 30. 11-03 (A. 47) DER REGIERUNGSPRÄSIDENT IM AUFTRAGE: 	GEMÄSS § 12 DES BUNDESBAUGESETZES VOM 23. JUNI 1960 - BGBl. I S. 341 - SIND DIE GENEHMIGUNG SO WIE ORT UND ZEIT DER AUSLEGUNG VOM 15. 3. 1972 BIS 19. 3. 1972 ORTSÜBLICH BEKANNTGEMACHT WORDEN. DER GENEHMIGTE PLAN LIEGT AB 16. 3. 1972 ÖFFENTLICH AUS. Brackwede DEN 16. 3. 1972
 RATSMITGLIED  SCHRIFTFÜHRER	 STADTDIREKTOR 	 RATSMITGLIED  SCHRIFTFÜHRER	 STADTDIREKTOR 	 STADTDIREKTOR 