

I/B56 Nu+Ge

I/B 56

N+G

Anlagepl.



STADT BIELEFELD
STADTBEZIRK BRACKWEDE
BEBAUUNGSPLAN NR I/B 5b
- FRÖLBERGSCHULE -
NUTZUNGSPLAN UND
GESTALTUNGSPLAN
NEUAUFSTELLUNG


GEBIET: SCHULSTRASSE, MACKEBEN-
STRASSE, HAUPTSTRASSE,
BENATZKYSTRASSE, STRASSEN
IM HEXENBRINK UND AM
WITTENBRINK

AUSFERTIGUNG

GEMARKUNG : BRACKWEDE
FLUR : 8
RAHMENKARTE : 6662 S
M : 1 : 500




- I. BESTANDTEIL DIESES BEBAUUNGSPLANES SIND:
- I.1 NUTZUNGSPLAN
 - I.2 GESTALTUNGSPLAN
 - I.3 ANGABE DER RECHTSGRUNDLAGEN
 - I.4 TEXTLICHE FESTSETZUNGEN MIT ZEICHENERKLÄRUNGEN, HINWEISE
- II. BEIGEFÜGT SIND DIESEM BEBAUUNGSPLAN:
- II.1 SONSTIGE DARSTELLUNGEN ZUM PLANINHALT
 - II.2 BEGRÜNDUNG

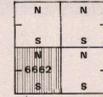

BIELEFELD
Die freundliche
Stadt
am Teutoburger Wald



BIELEFELD, JUNI 1984 PLANUNGSAMT, 61.31

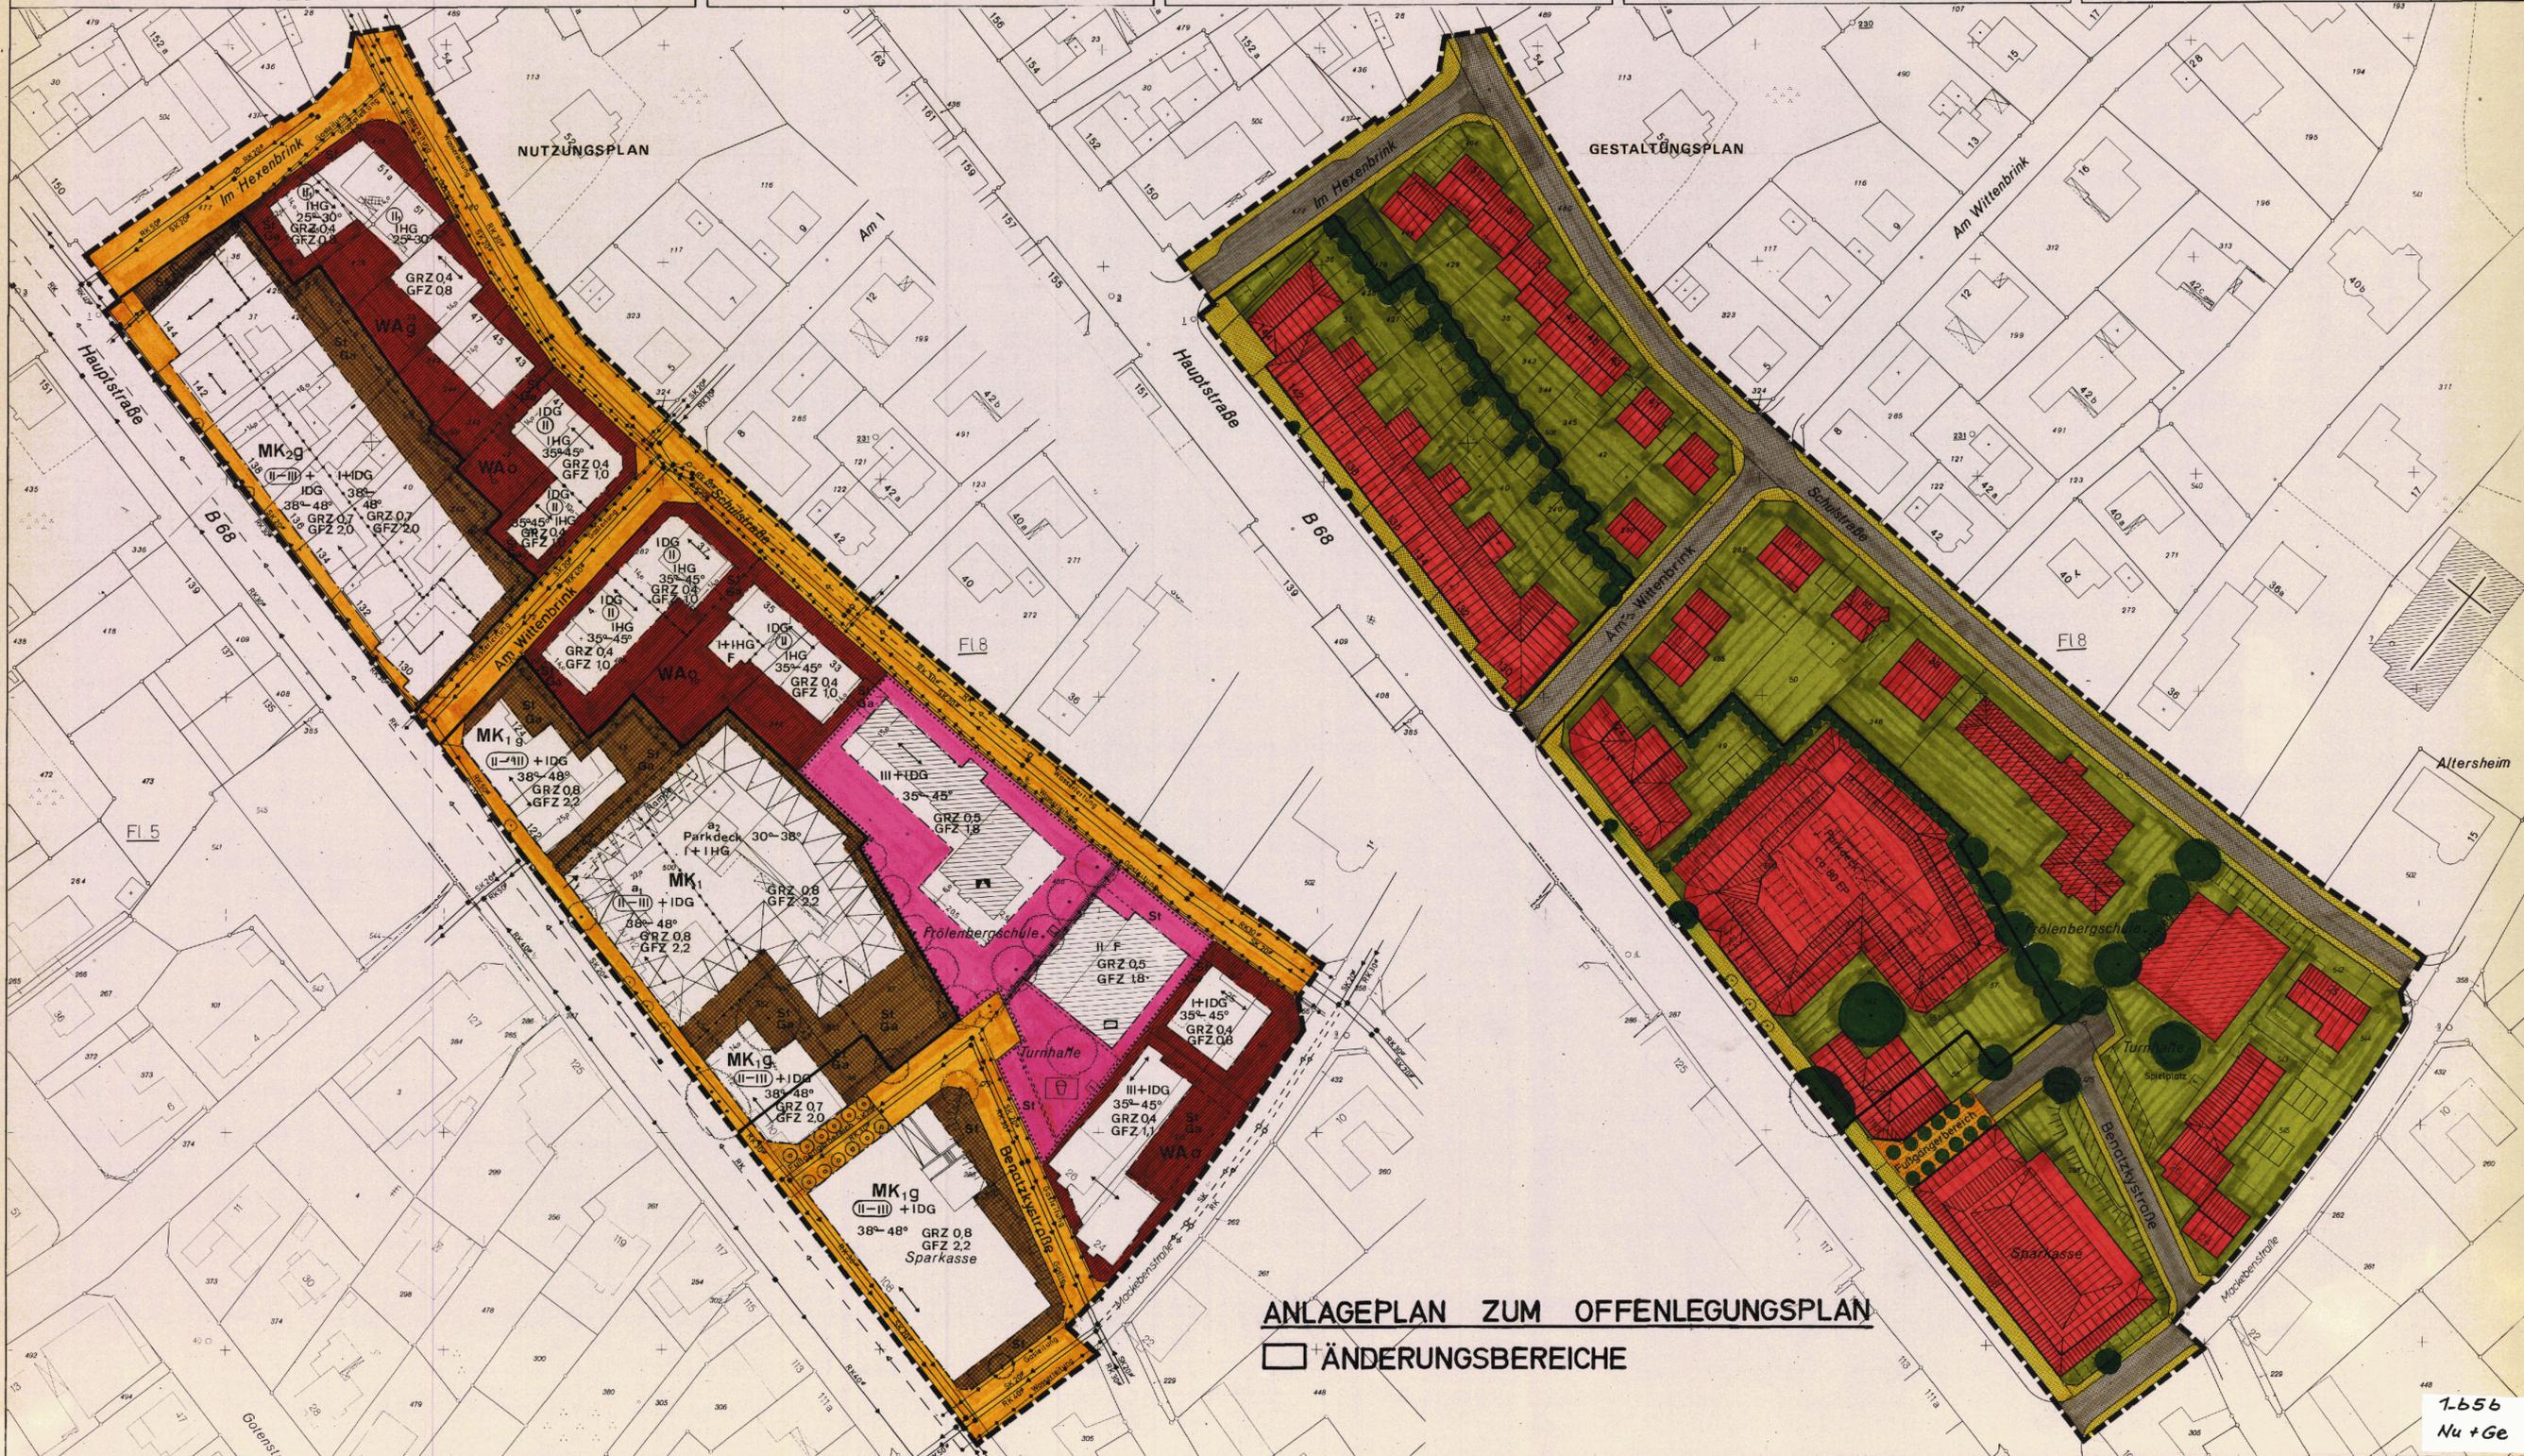

ANLAGEPLAN ZUM OFFENLEGUNGSPLAN

ÄNDERUNGSBEREICHE

1.b5b
Nu+Ge

<p>Der Rat der Stadt hat am Beschlüssen den B-Plan aufzustellen zu lassen. Die frühzeitige Bürgerbeteiligung ist gemäß § 2a Abs 1-5 des B Bau G nach dem vom Rat der Stadt am 24.02.1977 beschlossenen Richtlinien im durchgeführt worden.</p> <p>Bielefeld, den 29. MEZ 1983</p> <p>Stadtdirektor Der Oberstadtdirektor Planungsamt</p>	<p>Die Darstellung des gegenwärtigen Zustandes stimmt mit dem Katasterschweiss überein.</p> <p>Bielefeld, den 13. JUNI 1984</p> <p>Stadtdirektor Der Oberstadtdirektor Vermessungsamt</p>	<p>Die geometrische Eindeutigkeit der Festsetzungen wird festgesetzt.</p> <p>Bielefeld, den 13. JUNI 1984</p> <p>Stadtdirektor Der Oberstadtdirektor Vermessungsamt</p>	<p>Entwurf und Anfertigung des Planes erfolgte durch das Planungamt der Stadt Bielefeld.</p> <p>Bielefeld, den 13. JUNI 1984</p> <p>Oberbürgermeister Ratsmitglied</p>	<p>Dieser (Bebauungsplan) (Änderung) ist gemäß § 2(1) und (6) des Bundesbaugesetzes in der Fassung vom 6.7.1979 BGBl. I S. 949 am vom Rat der Stadt als Entwurf beschlossen worden.</p> <p>Bielefeld, den 26. JUNI 1984</p> <p>Oberbürgermeister Ratsmitglied</p>	<p>Dieser Plan hat als Entwurf einmütlich das Text und der Begründung gem § 2a Abs. 6 des Bundesbaugesetzes in der Fassung vom 6.7.1979 BGBl. I S. 949 in der Zeit vom bis öffentlich ausliegen. Die Offenlegung wurde am ortsbüchlich bekannt gemacht.</p> <p>Bielefeld, den 26. JUNI 1984</p> <p>Oberbürgermeister Ratsmitglied</p>	<p>Die in diesem Plan angelegte Änderung des Bebauungsplanes ist gemäß § 2(1) und (6) des Bundesbaugesetzes in der Fassung vom 6.7.1979 BGBl. I S. 949 in der Zeit vom bis öffentlich ausliegen. Die Offenlegung wurde am ortsbüchlich bekannt gemacht.</p> <p>Bielefeld, den 26. JUNI 1984</p> <p>Oberbürgermeister Ratsmitglied</p>	<p>Dieser genehmigte Plan wird mit dem Text und der Begründung gem. § 12 des Bundesbaugesetzes in der Fassung vom 6.7.1979 BGBl. I S. 949 mit Verfügung vom 1. SEP 1984 genehmigt worden.</p> <p>Bielefeld, den 1. SEP 1984</p> <p>Oberbürgermeister Ratsmitglied</p>	<p>Dieser Plan ist gem. § 11 des Bundesbaugesetzes in der Fassung vom 6.7.1979 BGBl. I S. 949 mit Verfügung vom 1. SEP 1984 genehmigt worden.</p> <p>Bielefeld, den 1. SEP 1984</p> <p>Oberbürgermeister Ratsmitglied</p>	<p>BEBAUUNGSPLAN NR. I/B 5b - FRÖLBERGSCHULE - NUTZUNGSPLAN UND GESTALTUNGSPLAN AZ: 61.9.31/B5b</p>
---	---	---	---	---	---	---	---	---	---