


Nutzungsplan

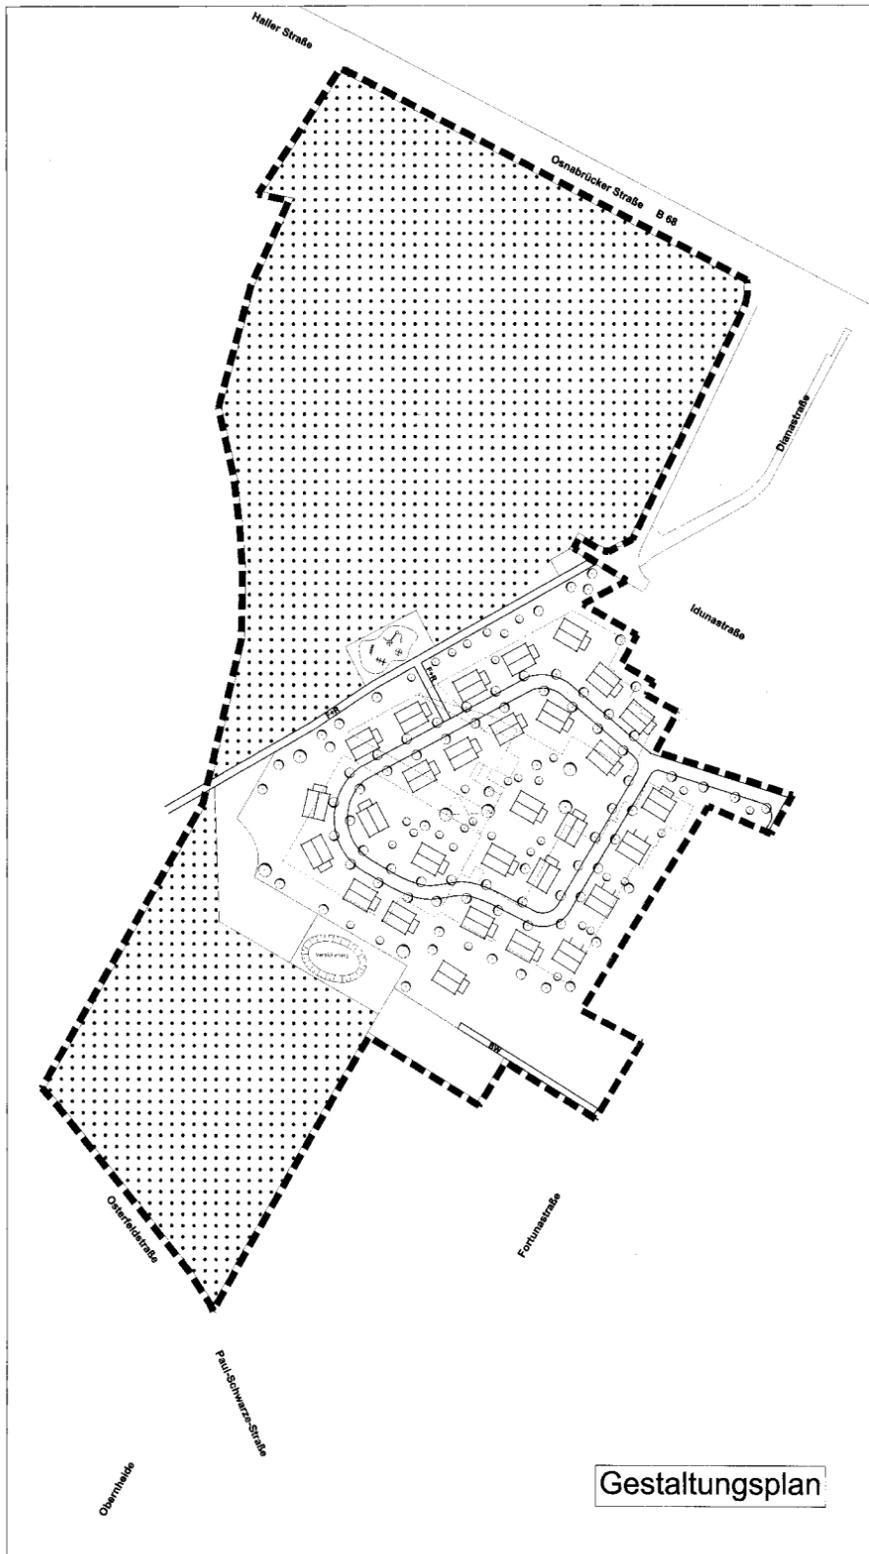

Gestaltungsplan

Der Umwelt- und Städtebauausschuss der Stadt hat am ... (gem. § 2 (1) / § 2 (1) + (4) Bauzonenbuch (BauZB) beschlossene, der Bebauungsplan aufzuheben / zu ändern. Die "Nutzungsänderung" wurde gem. § 3 (1) Satz 1 / § 3 (1) Satz 2 BauZB nach dem Rat der Stadt beschlossen. Richtiges - nicht - durchgeleitet.

Bielefeld,  
Stadt Bielefeld  
Der Oberbürgermeister  
Bauamt  
I. A.

Stand der Konzeption: 06.01.99  
Die Konzeption entspricht den Anforderungen des § 1 der Planverordnung vom 18.12.1990 in der z. Zt. gültigen Fassung.  
Die Festlegung der städtebaulichen Planung ist gemeindefreundlich.

Bielefeld,  
Stadt Bielefeld  
Der Oberbürgermeister  
Vermessungs- und Katasteramt  
I. A.

Erneuert und Aufstellung dieses Planes erfolgte unter fachlicher Begleitung des Bauamtes der Stadt Bielefeld durch Enderweit + Partner GmbH, Bielefeld.

Bielefeld,  
Stadt Bielefeld  
Der Oberbürgermeister  
Bauamt  
I. A.

Dieser(-) Bebauungsplan / Bebauungsplanänderung ist gem. §§ 2 (1), 3 (2) / §§ 2 (1) + (4), 3 (2) BauZB am ... vom Umwelt- und Städtebauausschuss der Stadt Bielefeld als Erneuert beschlossen worden.

Bielefeld,  
Vorstand:  
Schriftführer:

Dieser Plan hat einschließlich des Textes und der Begründung gem. § 3 (2) BauZB als Erneuert in der Zeit vom ... bis ... öffentlich ausliegen. Die Offenlegung wurde am ... öffentlich bekanntgemacht.

Bielefeld,  
Stadt Bielefeld  
Der Oberbürgermeister  
Bauamt  
I. A.

Die in diesem Plan eingetragenen Änderungen des Bebauungsplanes hat der Rat / Umwelt- und Städtebauausschuss am ... beschlossen.  
Dieser Plan ist gem. § 2 (1) und § 3 (2) + (3) BauZB vom Rat / Umwelt- und Städtebauausschuss der Stadt am ... als Erneuert beschlossen worden.

Bielefeld,  
Oberbürgermeister / Vorstand:  
Schriftführer:

Dieser Plan mit dem Änderungsplan hat einschließlich des Textes und der Begründung gem. § 3 (2) + (3) BauZB als Erneuert in der Zeit vom ... bis ... erneut öffentlich ausliegen. Die erneuerte Offenlegung wurde am ... öffentlich bekanntgemacht.

Bielefeld,  
Stadt Bielefeld  
Der Oberbürgermeister  
Bauamt  
I. A.

Die in diesem Plan eingetragenen Änderungen hat der Rat der Stadt am ... beschlossen.  
Dieser Plan - mit dem Ergänzungsplan / Ergänzungsplan - ist gem. § 10 / §§ 10, 12 / § 10, 12 BauZB und § 7 (1) der Gemeindeordnung NRW vom Rat der Stadt am ... als Ergänzung beschlossen worden.

Bielefeld,  
Oberbürgermeister  
Schriftführer:

Dieser Plan ist gemäß § 10 (2) BauZB mit Verfügung vom ... genehmigt worden.


Datend.,  
Az.:  
Bauvermessung  
im Auftrag

Dieser Bebauungsplan - mit dem Ergänzungsplan / Ergänzungsplan - wird mit dem Text und der Begründung gem. § 10 (2) BauZB so auf dem Einheitsblatt dargestellt. Der Beschluss des Bebauungsplanes und der Ort der Bauvermessung sind am ... öffentlich bekanntgemacht worden.

Bielefeld,  
Stadt Bielefeld  
Der Oberbürgermeister  
Bauamt  
I. A.

GEBIET  
OSNABRÜCKER STRASSE (B 68)  
DIANA STRASSE  
OSTERFELDSTRASSE /  
PAUL-SCHWARZE-STRASSE

GEMARKUNG QUELLE  
FLUR 3

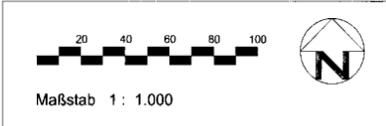

BESTANDTEIL DES BEBAUUNGSPLANES:  
NUTZUNGSPLAN  
ANGABE DER RECHTSGRUNDLAGEN  
TEXTLICHE FESTSETZUNGEN UND HINWEISE

BEIGEFÜGT IST DEM BEBAUUNGSPLAN:  
BESTANDSPLAN  
GESTALTUNGSPLAN  
AUSGLEICHFLÄCHENBILANZIERUNGSPLAN  
BEGRÜNDUNG  
SONSTIGE DARSTELLUNGEN UND FESTSETZUNGEN

STAND DES VERFAHRENS:  
SATZUNG 2004

PLANVERFASSER:  
Enderweit + Partner GmbH, Bielefeld  
Stadt Bielefeld - Bauamt 600.43

..... AUSFERTIGUNG

**STADT BIELEFELD**  
STADTBEZIRK BRACKWEDE

BEBAUUNGSPLAN NR. I / Q 13-2 "DIANA STRASSE"  
SATZUNG 2004  
NUTZUNGSPLAN  
GESTALTUNGSPLAN  
1-g 73-2  
Nu + Ge  
mono

