



Stadt Bielefeld Stadtbezirk Senne Bebauungsplan Nr. I/S 1A

Klüberkamp 2. Vereinfachte Änderung

I.1/I.2 Nutzungs- und Gestaltungsplan

Gebiet: Osningstraße, Senner Hellweg, Nordkampweg, Glogauer Straße, Klüberkampweg, Spelenkampweg

1. Ausfertigung

Gemarkung : Senne Flur : 4 Rahmenkarten : 6959 S, 7059 S, 6958 N, 7058 N Maßstab : 1 : 1000

1. Bestandteil dieses Bebauungsplanes sind:

- I.1 Nutzungsplan I.2 Gestaltungsplan I.3 Rechtsgrundlagen I.4 Festsetzungen und Darstellungen mit Zeichenerklärungen


Grid table with coordinates 6959, 7059, 6958, 7058

Bielefeld Die freundliche Stadt am Teutoburger Wald



Bielefeld, im Nov. 1982

Planungsamt, 61.12

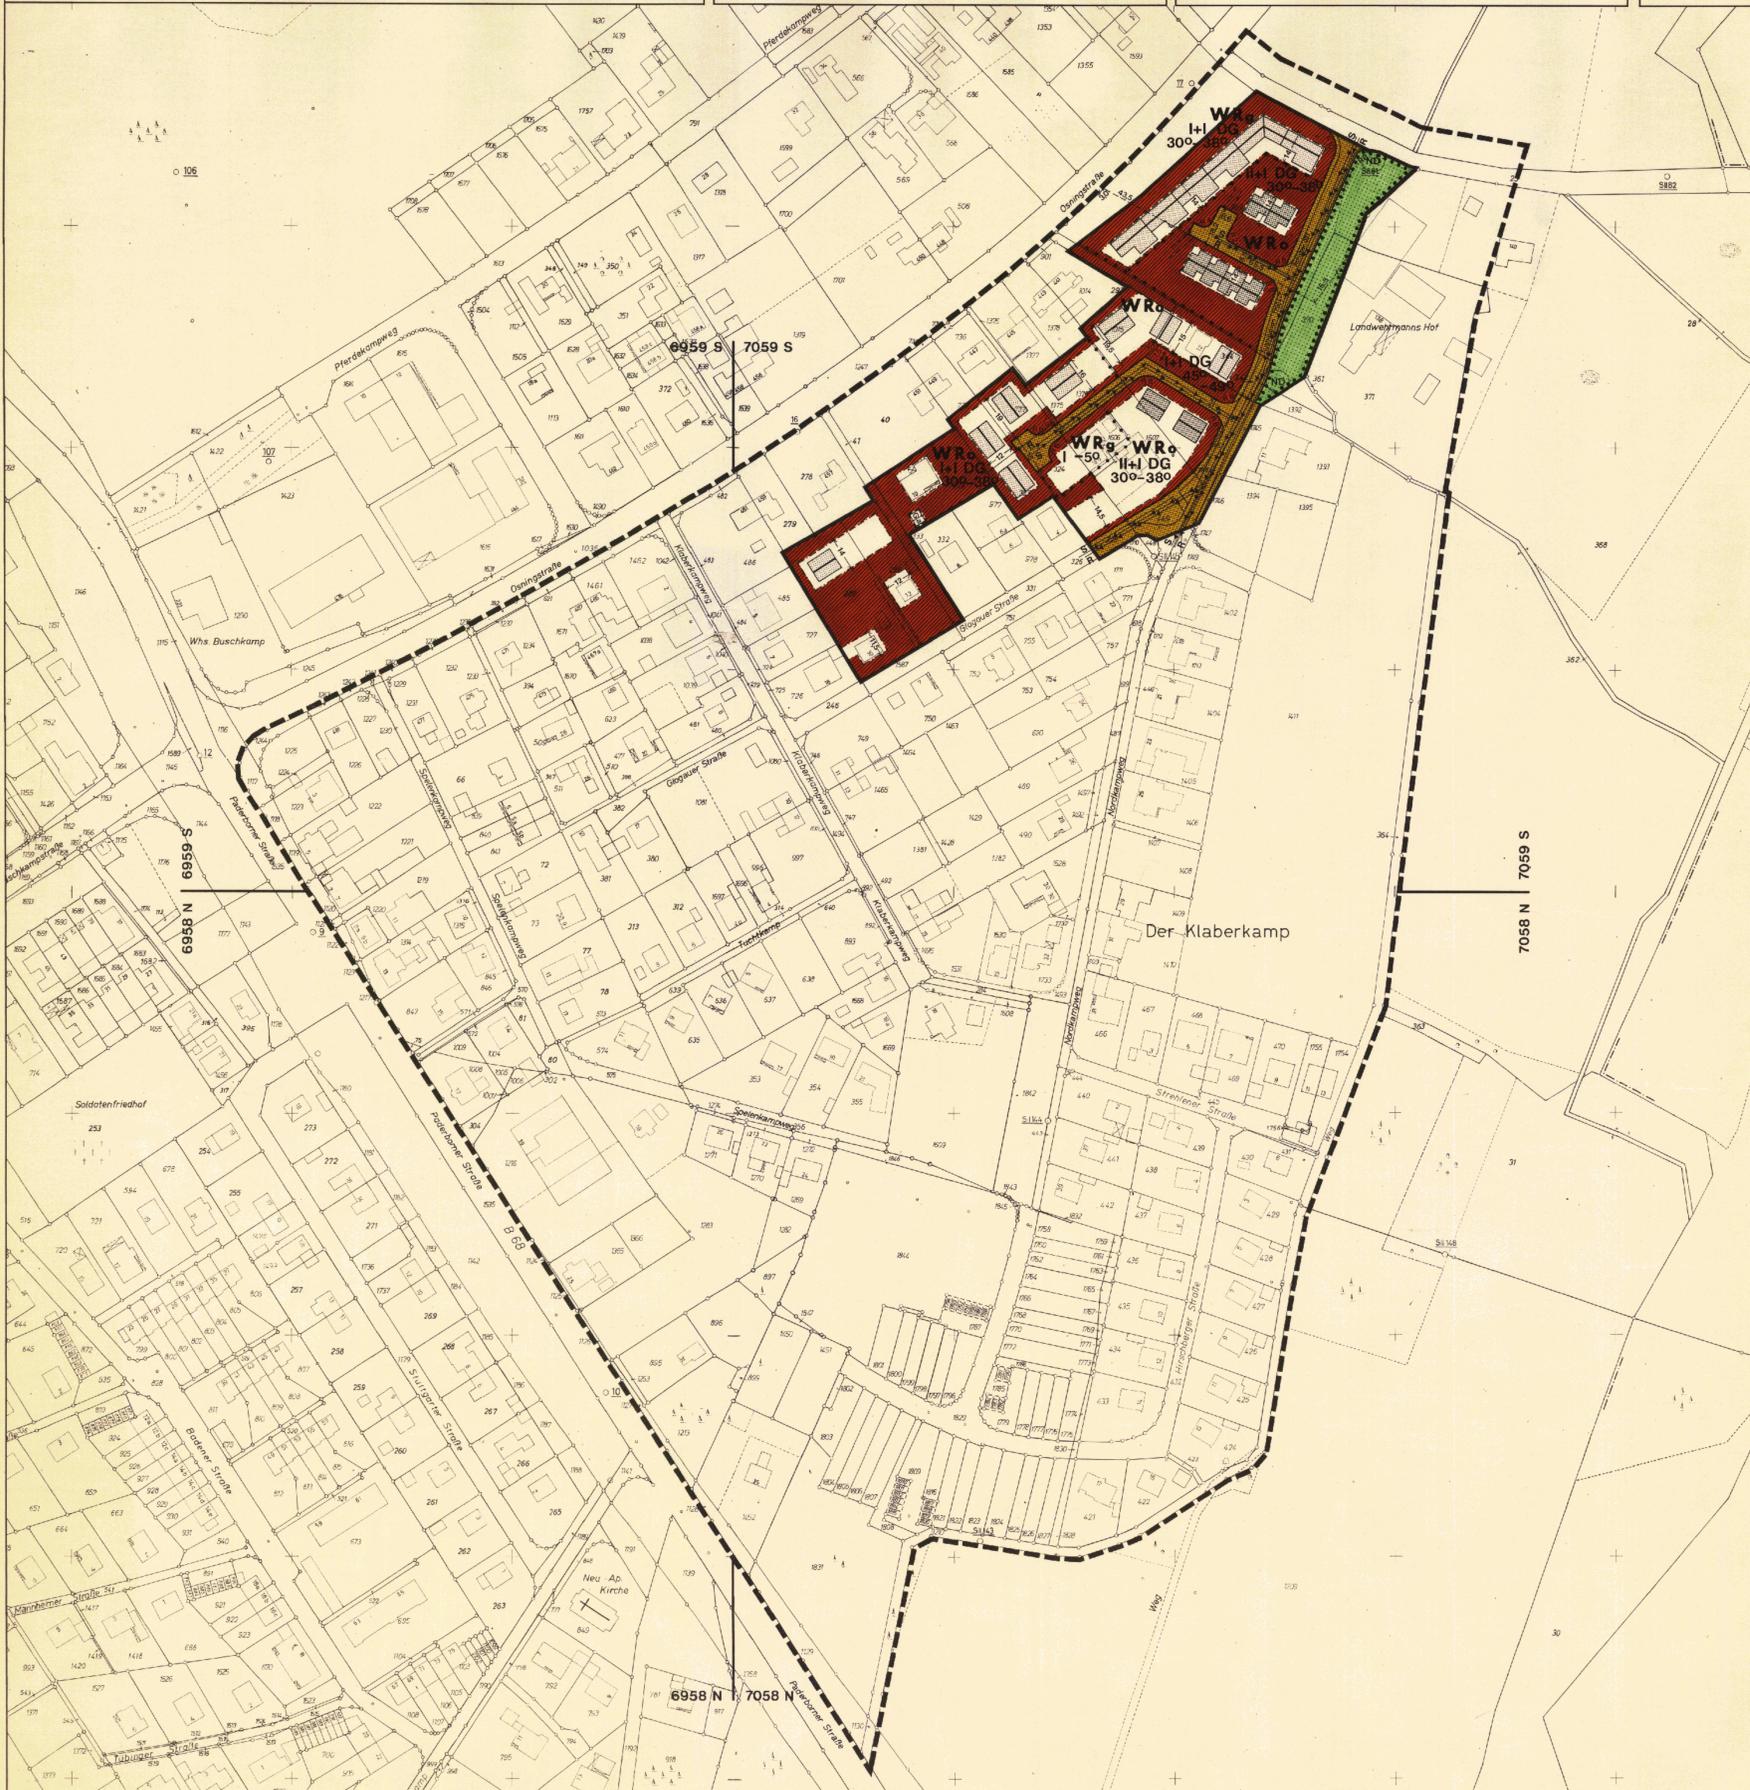

1.3 RECHTSGRUNDLAGEN

§ 9 des Bundesbaugesetzes (BauG) in der Fassung des Gesetzes vom 06. Juli 1979 (BGBl. I, S. 949). § 4 der 1. Verordnung zur Durchführung des Bundesbaugesetzes in der Fassung vom 21. April 1970 (GV. NW 1a70, S. 299) in Verbindung mit § 1a3 der Bauordnung für das Land Nordrhein-Westfalen (BauO NW) in der Fassung der Änderung vom 15. Juli 1976, GV. NW. S. 9/SGV.NW. 232, Planzeichenverordnung 1982 (PlanZV 81).

1.4 FESTSETZUNGEN UND DARSTELLUNGEN MIT ZEICHENERKLÄRUNGEN

Table with columns for building height, roof type, and other specifications. Includes a legend for 'ÜBERBAUBARE FLÄCHE' and 'NICHT ÜBERBAUBARE FLÄCHE'.

Administrative footer containing signatures, dates, and official stamps of various city departments and officials.