


LANDKREIS BIELEFELD
 GEMEINDE SENNE I
 BEBAUUNGSPLAN NR. 3
„NEUER KAMP“
 1.ÄNDERUNG
 MASSTAB: 1:1000

ERKLÄRUNG

- ALTBEBAUUNG UND GENEHMIGTE BAUVORHABEN MIT ANGABE DER GESCHOSSZAHL
- GEPLANTE BEBAUUNG

	WOHN- UND GESCHÄFTSGEBÄUDE	1 GESCHOSSIG	FLACHDACH 5°	GRZ. 0,4	GFZ. 0,5
	WOHNGEBAUDE	1 GESCHOSSIG	SATTELDACH 35°	0,4	0,5
	WOHN- UND GESCHÄFTSGEBÄUDE	2 GESCHOSSIG	SATTELDACH 35°	0,4	0,8
		2 "	FLACHDACH 5°	0,4	0,8
- GARAGEN VORHANDEN
- GARAGEN GEPLANT
- GGa GEMEINSCHAFTSGARAGEN
- GSt GEMEINSCHAFTSSTELLPLÄTZE
- Öffentliche Stellplätze
- ART DER BAULICHEN NUTZUNG BAUGEBIETE**
 - REINE WOHNGBIETE
 - ALLGEMEINE WOHNGBIETE
- BAUWEISE BAUGRENZEN**
 - ZAHL DER VOLLGESCHOSSE IST ZWINGEND
 - ZAHL DER VOLLGESCHOSSE ALS HÖCHSTGRENZE
 - OFFENE BAUWEISE g GESCHLOSSENE BAUWEISE
- BAUGRENZEN**
 - BEBAUBARE GRUNDSTÜCKSFLÄCHEN
 - NICHT BEBAUBARE GRUNDSTÜCKSFLÄCHEN (PRIVATE GRÜNFLÄCHEN)
- VERKEHRSFLÄCHEN**
 - STRASSENVERKEHRSFLÄCHE
 - STRASSENBEGRÄNZUNGSLINIE
 - SICHTDREIECK
- GRENZEN**
 - FLURSTÜCKSGRENZE
 - GEPLANTE VERBINDLICHE FLURSTÜCKSTEILUNG
 - GEPLANTE NACHRICHTLICHE FLURSTÜCKSTEILUNG
- SONSTIGE DARSTELLUNGEN UND FESTLEGUNGEN**
 - GRENZE DES RÄUMLICHEN GELTUNGSBEREICHES DES BEBAUUNGSPLANES
 - ABGRENZUNGEN UNTERSCHIEDLICHER NUTZUNGEN INNERHALB DES BEBAUUNGSGBIETES
 - FLÄCHEN ODER BAUGRUNDSTÜCKE FÜR DEN GEMEINBEDARF
 - KIRCHE
 - GRÜNFLÄCHEN
 - SPIELPLATZ
 - ABWASSERKANAL

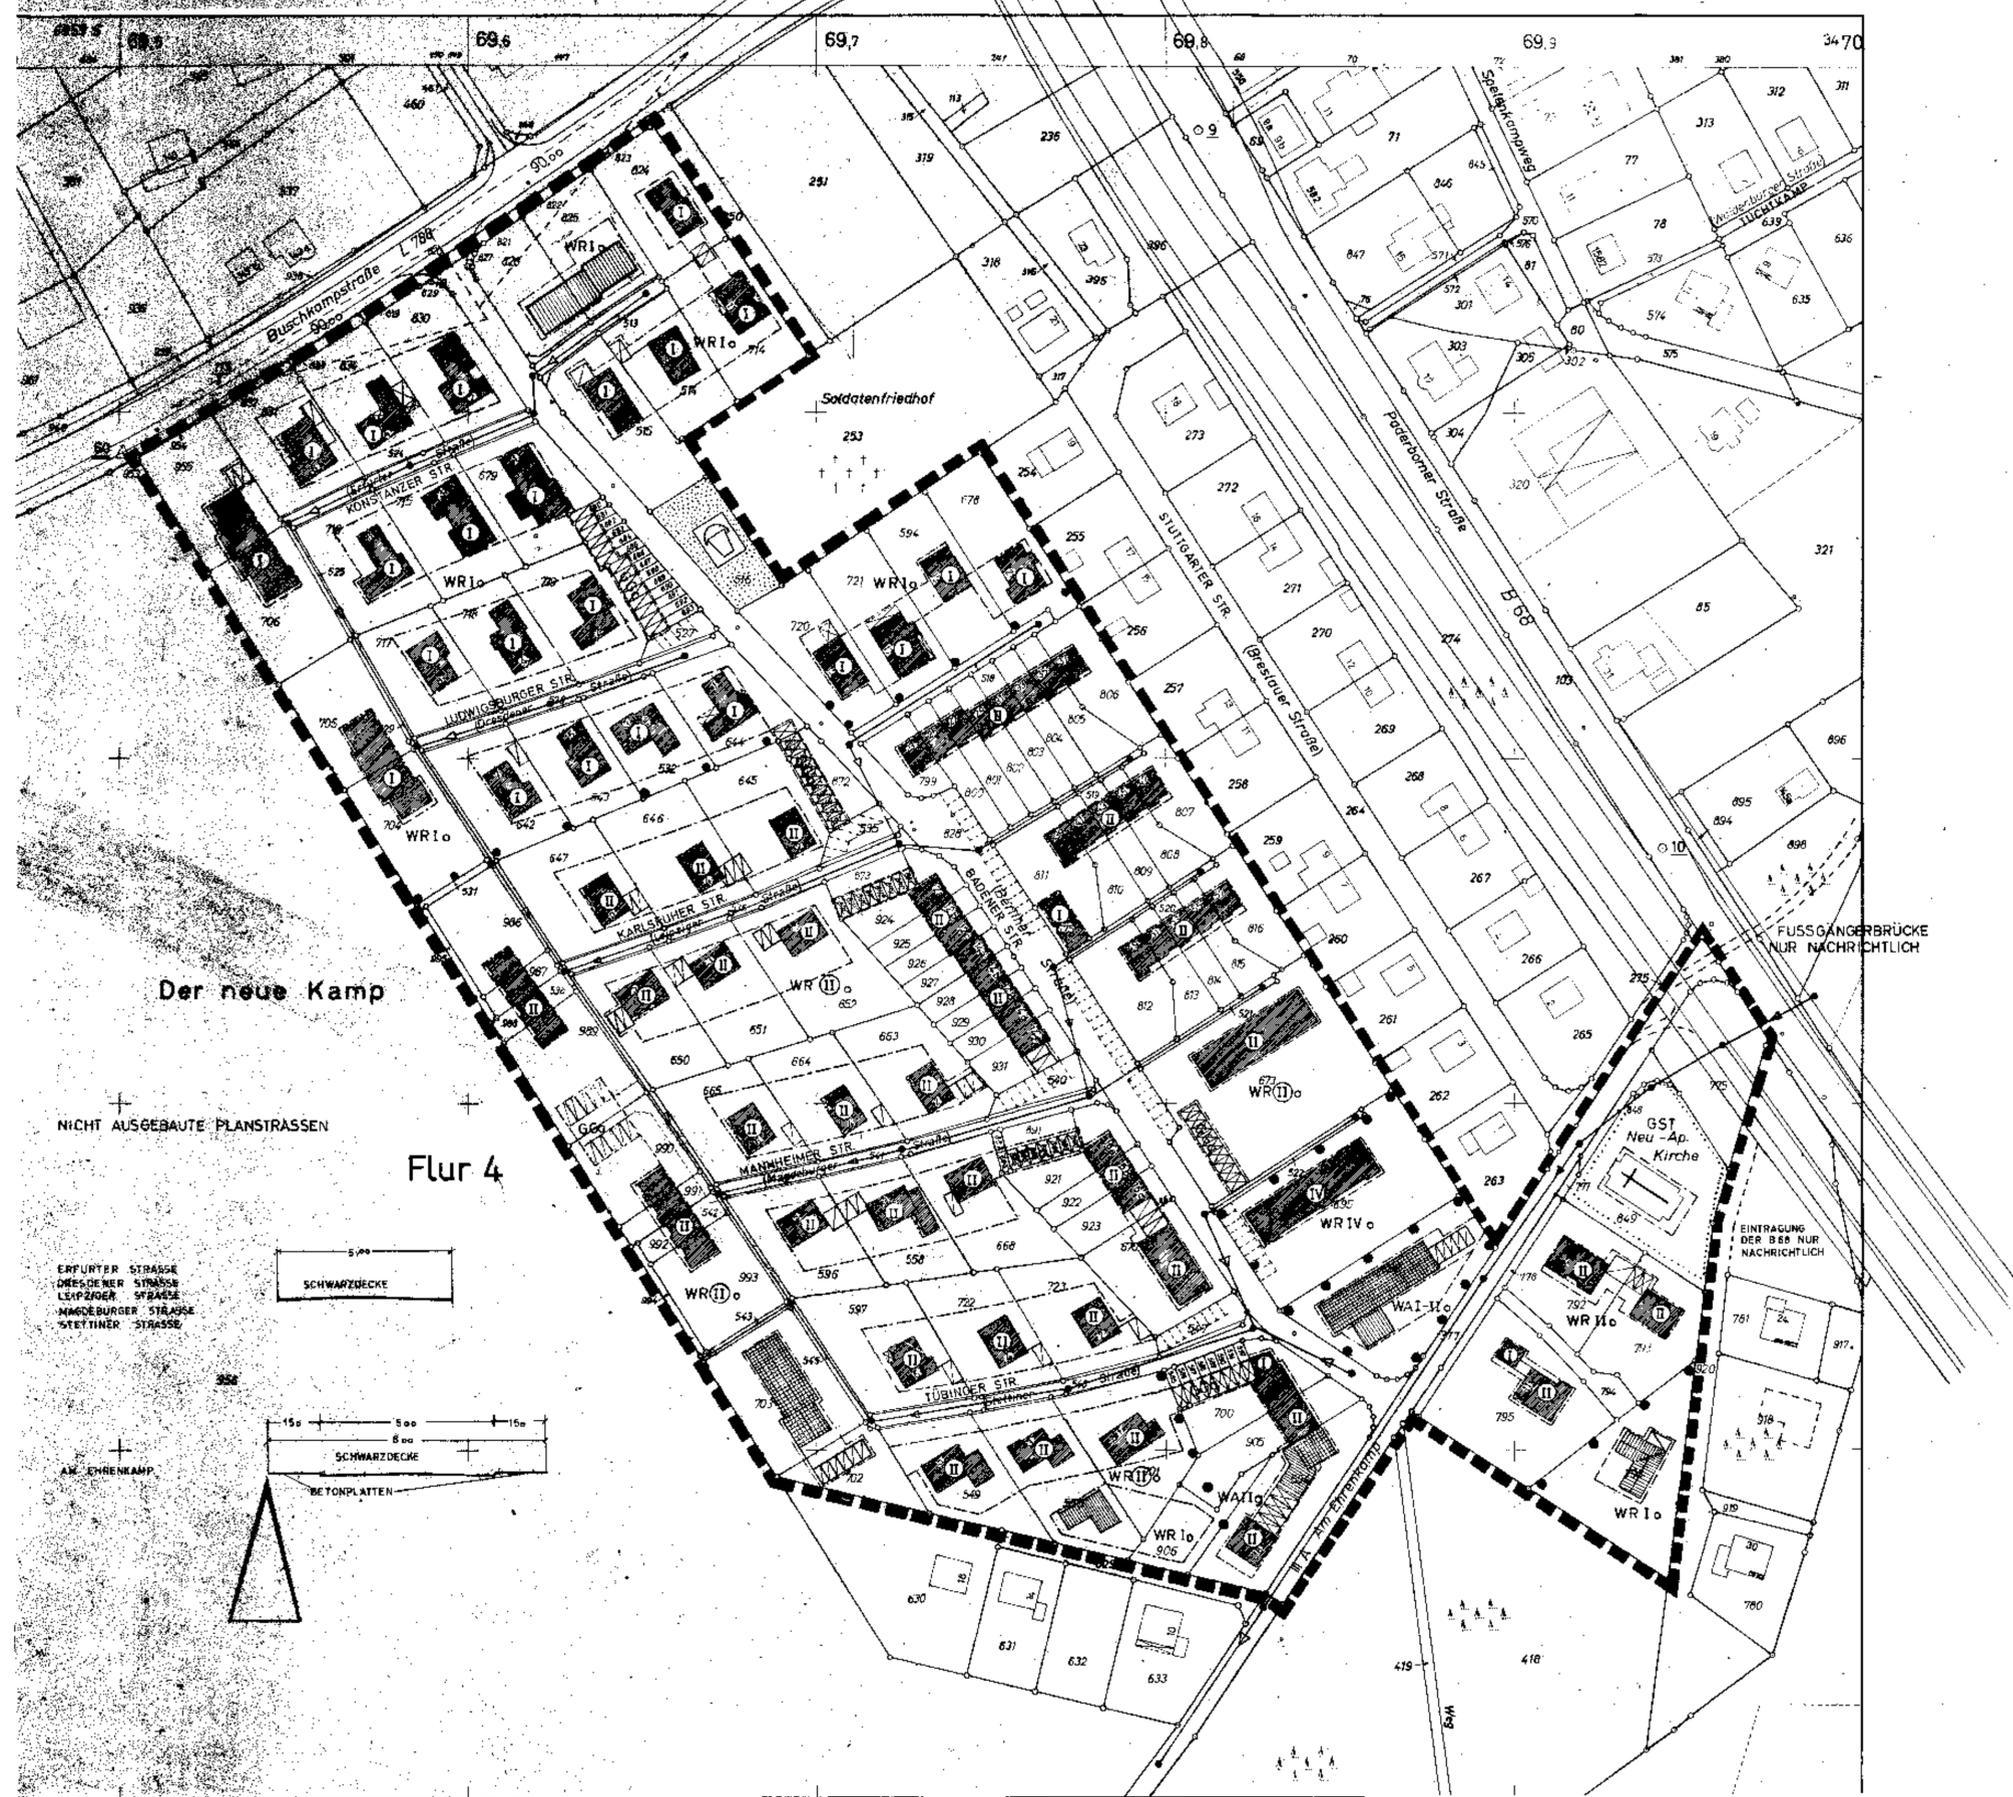

Der neue Kamp

NICHT AUSGEBAUTE PLANSTRASSEN

Flur 4

