

GESTALTUNGSPLAN



LEGENDE

- Grenze des räumlichen Geltungsbereichs des Bebauungsplans
- mögliche Neubebauung (Flachdach)
- mögliche Neubebauung (Zelt Dach)
- mögliche Neubebauung (Satteldach)
- Wohnen, vorhanden
- private Grundstücksfläche
- Landschaftsschutzgebiet
- Straße / Weg

BEBAUUNGSPLAN NR. I/ S 63
"WOHNGEbiet östlich des Feuerbachweges und beiderseits des Senner Hellwegs"

VERFAHRENSSTAND: AUFSTELLUNGSBESCHLUSS
FRÜZETITGEÖFFENTLICHKEITSBETEILIGUNG
ENTWURFSBESCHLUSS
ÖFFENTLICHE AUSLEGUNG
SATZUNGSBESCHLUSS
RECHTSVERBINDLICHKEIT

DATUM: 03.12.2019

PLANVERFASSER:
BAUAMT BIELEFELD, 600.52
HEMPEL + TACKE GMBH


PLANGEBIET: Nördlich der Brackweder Straße, östlich des Feuerbachweges und südlich und westlich des Teutoburger Waldes.

GEMARKUNG/ FLUR: Senne I, Flur 5

KARTENGRUNDLAGE: LIEGENSCHAFTSKARTE, AUSZUG

MAßSTAB: 1:1000


0 5 10 15 20 25 M

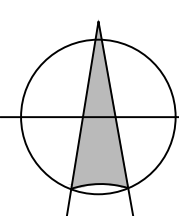

STADTBEZIRK: SENNE

BEBAUUNGSPLAN NR. I/ S 63
"WOHNGEbiet östlich des Feuerbachweges und beiderseits des Senner Hellwegs"

VORENTWURF

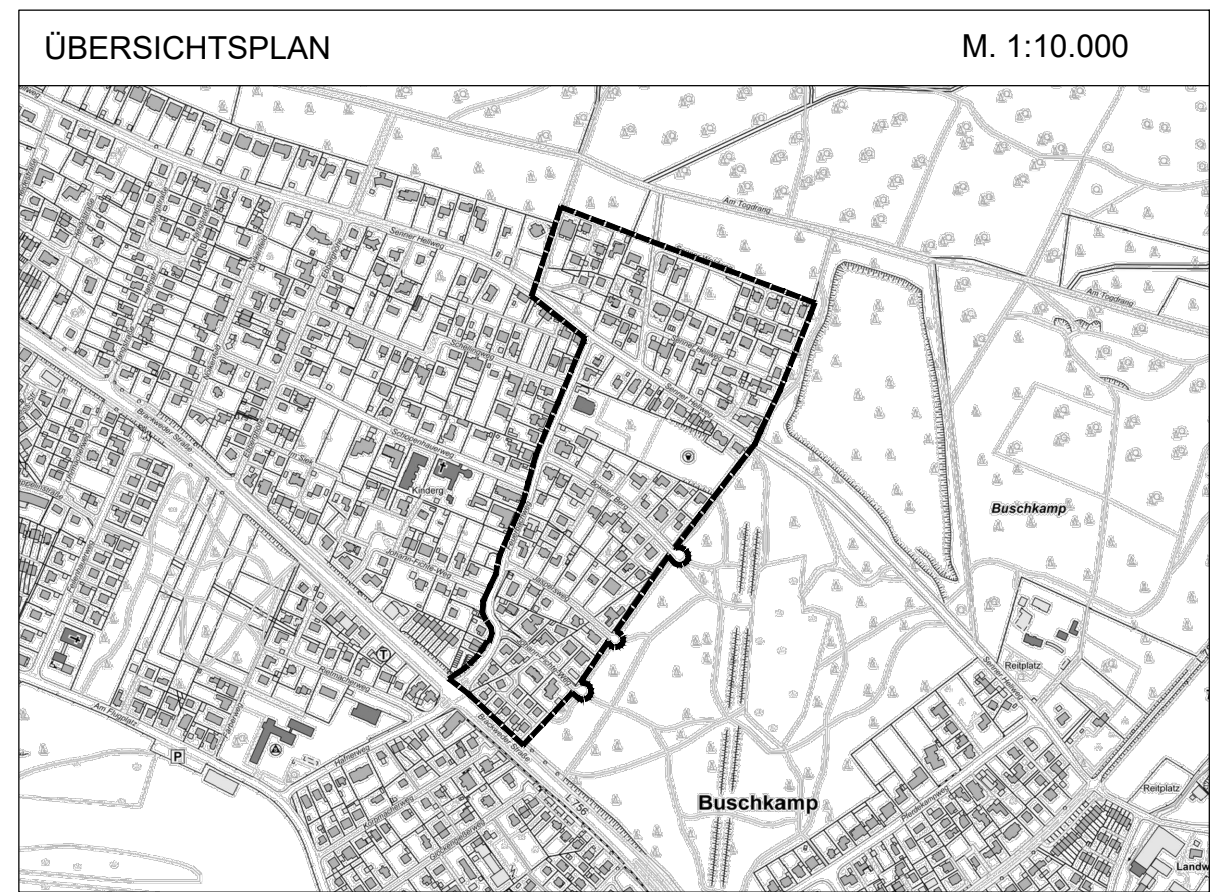

GESTALTUNGSPLAN M. 1:1000