

Bebauungsplan

Nr.: I / ST 3/11 - 11.Ä.-

Satzung

Begründung

Vorlage zu Punkt

Bezirksausschuss Sennestadt
am 4. 2.1974 (zugestimmt, 2 Ent-
haltungen)

Vorlage zu Punkt

Planungsausschuss am -5. Feb. 1974

- einstimmig -

Vorlage zu Punkt

Rat am 27. 3.1974

Betr.: 11.Änderung des Bebauungsplanes I/St 3 für ein
Altenwohn- und Altenkrankenhaus westlich der West-
allee im Stadtbezirk Sennestadt der Stadt Bielefeld

Beschloßentwurf:

Die 11.Änderung des Bebauungsplanes Nr. I/St 3 für ein
Altenwohn- und Altenkrankenhaus westlich der Westallee
im Stadtbezirk Sennestadt der Stadt Bielefeld wird gemäß
§ 10 des Bundesbaugesetzes als Satzung beschlossen; der
geänderte Bebauungsplan ist nach Eingang der Genehmigung
des Regierungspräsidenten gemäß § 12 BBauG öffentlich
auszulegen.

Begründung:

Der Rat der Stadt Bielefeld hat am 17.Oktober 1973 gemäß
§ 2 Abs. 1 und 7 des Bundesbaugesetzes die 11.Änderung des
o.a. Bebauungsplanes als Entwurf beschlossen.

Durch die Planänderung soll der ev.Kirchengemeinde Sennestadt
der Bau eines Altenwohn- und Altenkrankenhauses auf dem ihr
gehörenden Grundstück ermöglicht werden.

Der geänderte Bebauungsplan hat in der Zeit vom 3.Dezember
1973 bis 9.Januar 1974 beim Planungsamt öffentlich ausgelegen.
Bedenken und Anregungen sind zu der Planänderung nicht vor-
gebracht worden.

Finanzielle Auswirkungen:

Keine

Amt:

Planungsamt

Bielefeld, den 17.Januar 1974

Maßstab 1:1000

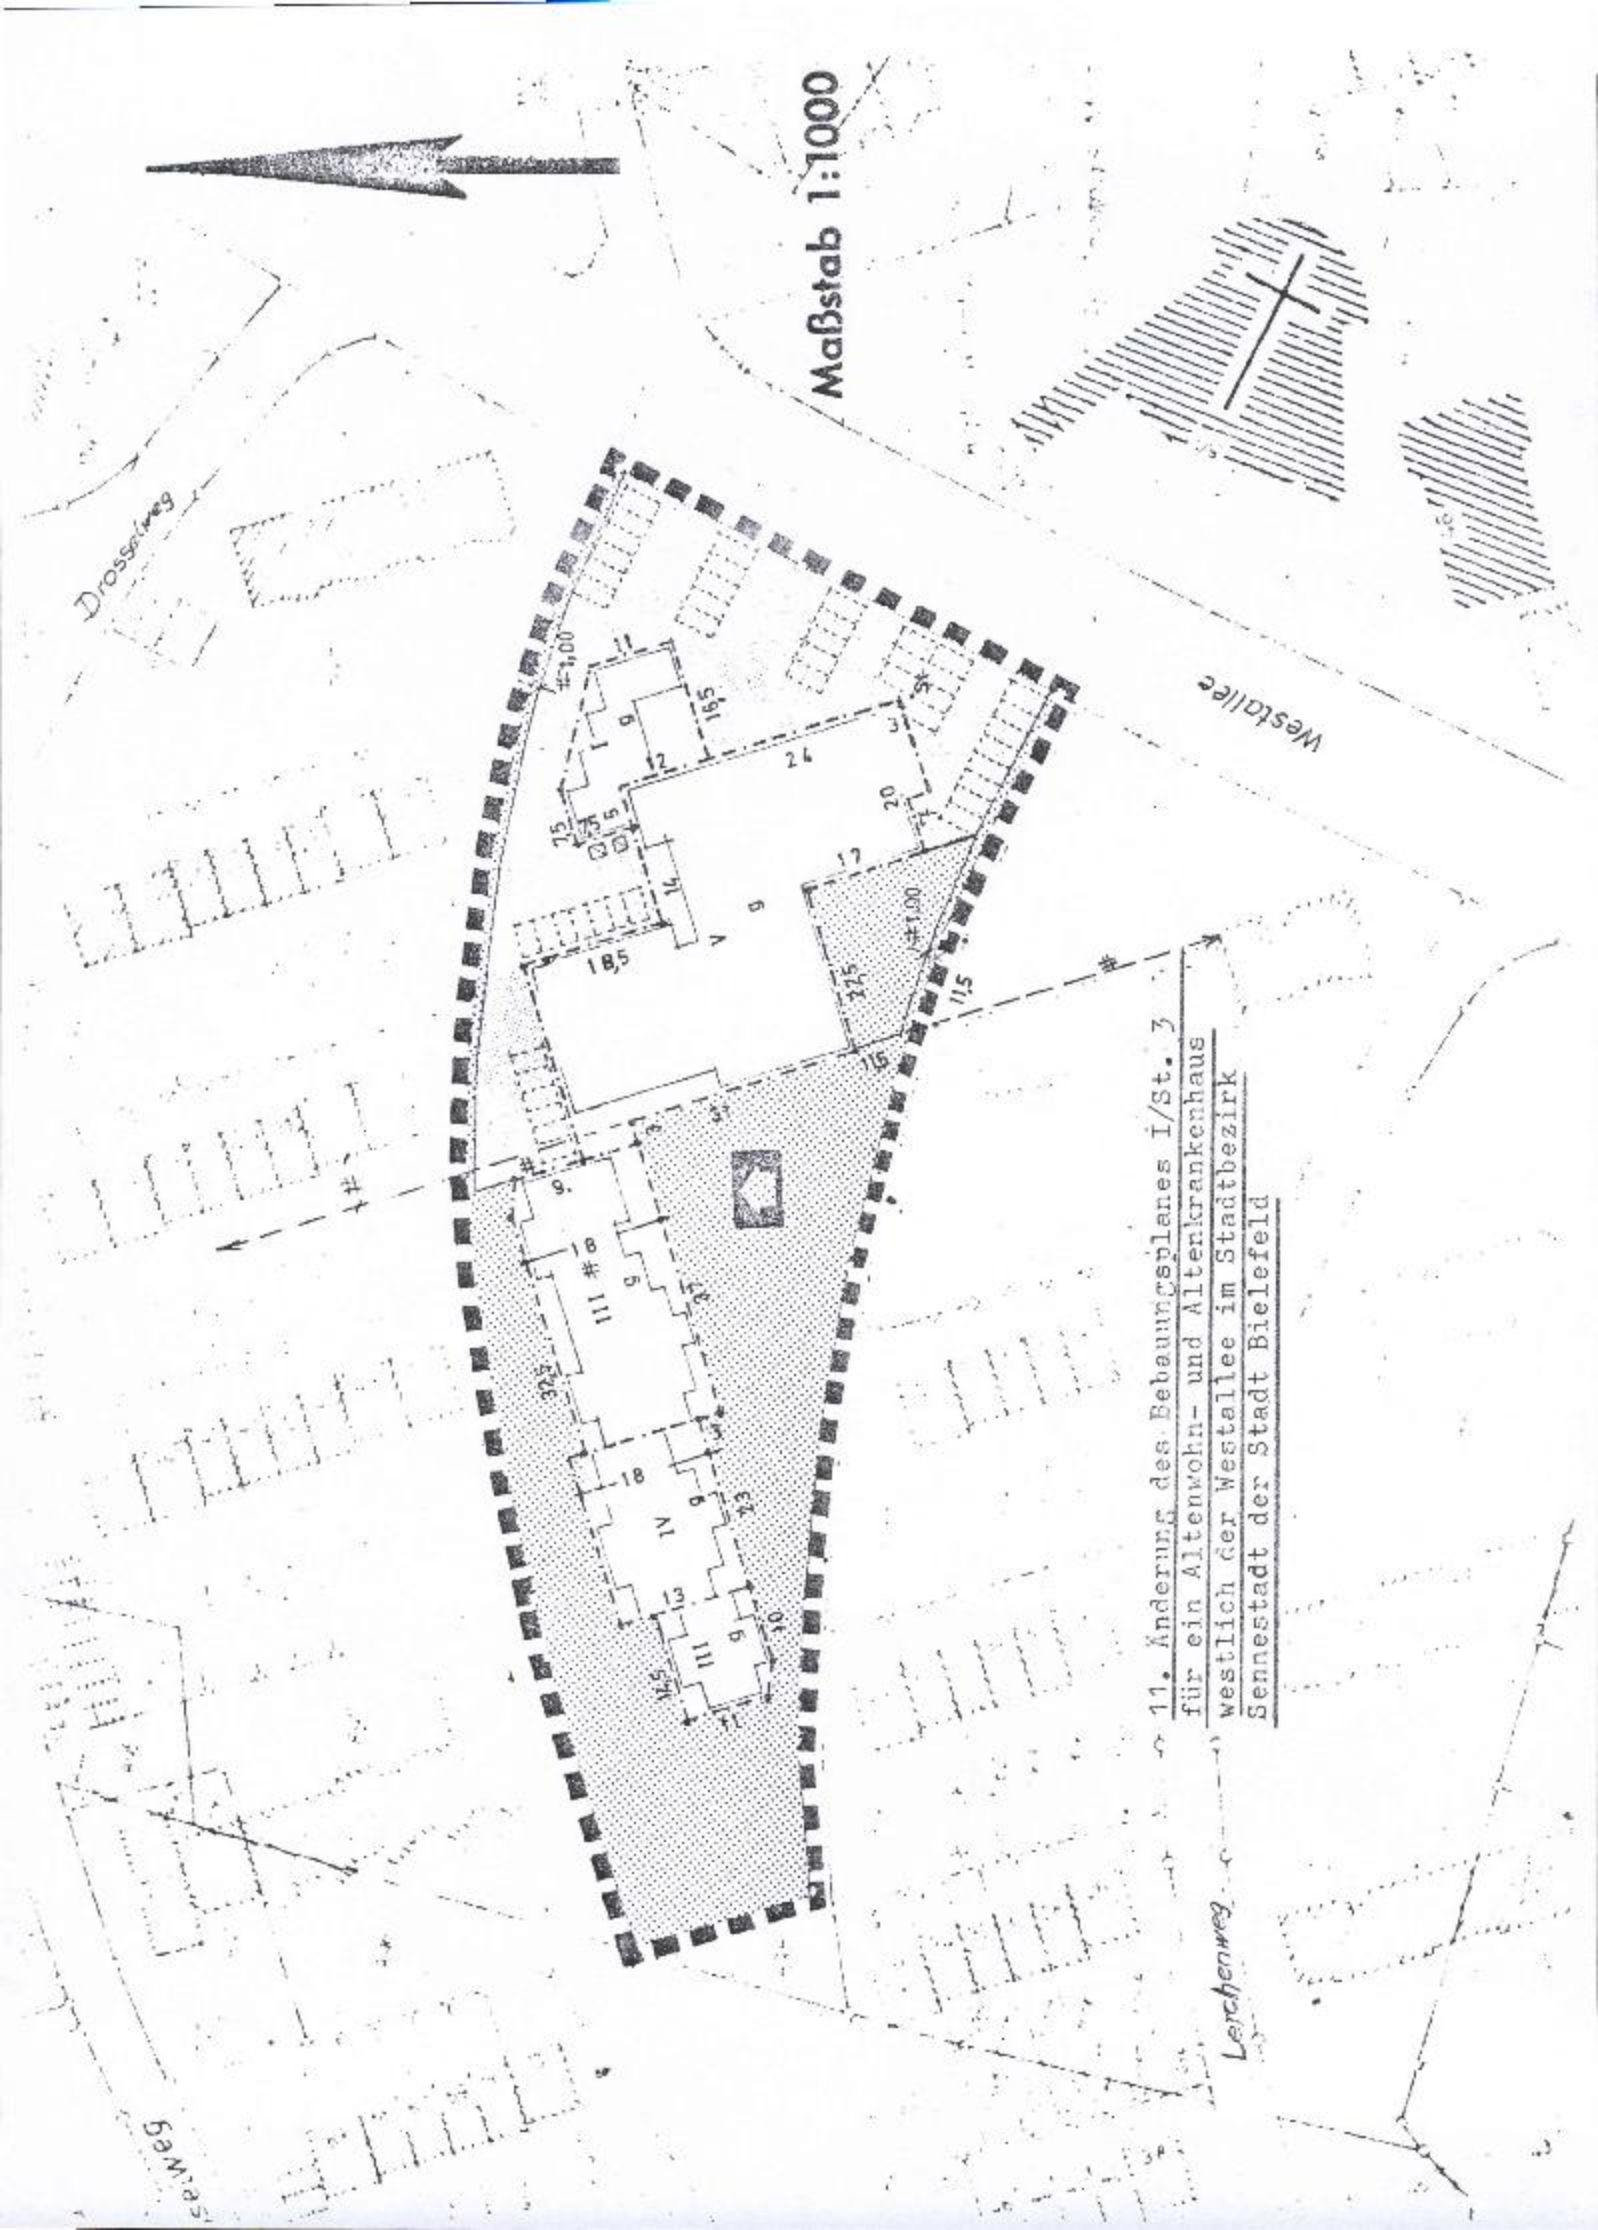
11. Änderung des Bebauungsplanes I/St. 3
für ein Altenwohn- und Altenkrankenhaus
westlich der Westallee im Stadtbezirk
Sennestadt der Stadt Bielefeld

Leichenweg

Westallee

Drosselweg

Sennestadt



- Begründung

zum Bebauungsplan Nr. I/St. 3/11 für ein Altenwohn- und Altenkrankenhaus westlich der Westallee im Stadtbezirk Sennestadt der Stadt Bielefeld.

A

- Allgemeines -

Der Bebauungsplan enthält die rechtsverbindlichen Festsetzungen für die städtebauliche Ordnung. Er bildet die Grundlage für weitere zum Vollzug des Bundesbaugesetzes erforderlichen Maßnahmen.

Durch den Bebauungsplan soll die Errichtung eines Altenwohn- und Altenkrankenhauses ermöglicht werden.

B

- Bodenordnung -

Maßnahmen zur Bodenordnung sind nicht erforderlich. Eigentümerin des Grundstückes ist die Ev. Kirchengemeinde Sennestadt.

C

- Kostenschätzung -

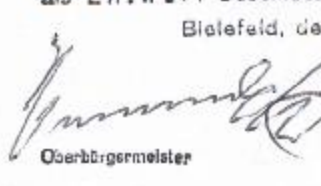
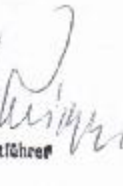
Der Stadt entstehen für städtebauliche Maßnahmen durch diesen Bebauungsplan keine Kosten.

Bielefeld, den 25. Sep. 1973

- Planungsamt -

Dieser Bebauungsplan ist gem. § 2 (1) des Bundes-
baugesetzes vom 28. Juni 1960 (BGBl. I S. 341)
am **17. Okt. 1973** vom Rat der Stadt
als Entwurf beschlossen worden.

Bielefeld, den **19. Nov. 1973**

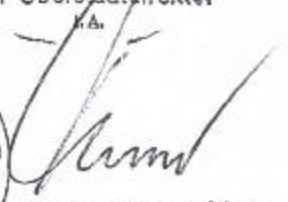
  
Oberbürgermeister Ratsmitglied Schriftführer

Dieser Plan hat als Entwurf mit der Be-
gründung gemäß § 2 (6) des Bundesbauges-
etzes vom **3. DEZ. 1973** bis **9. JAN. 1974**
öffentlich ausgelegen.

Bielefeld, den **29. Jan. 1974**

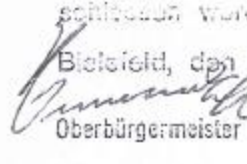
Der Oberstadtdirektor




Stadtoberinspektor

Dieser Plan ist gemäß § 10 des
Bundesbaugesetzes und § 4 (1) der
Gemeindeordnung des Landes Nord-
rhein-Westfalen in der Neufassung
vom 11. August 1968 (GMNW. S. 656)
am **27. März 1974**
vom Rat der Stadt als Sitzung be-
schlossen worden.

Bielefeld, den **17. April 1974**

  
Oberbürgermeister Ratsmitglied Schriftführer

1. u. 2. And.
Dieser Plan ist gemäß § 6 (1) / § 11 des Bundes-
baugesetzes vom 28. Juni 1960 (BGBl. I S. 341)
mit Verfügung vom heutigen Tage genehmigt
worden.

Detmold, den **28. 6. 74**

Az. 34. 30. 11-03 / S. 2 Der Regierungspräsident

Im Auftrag:

