


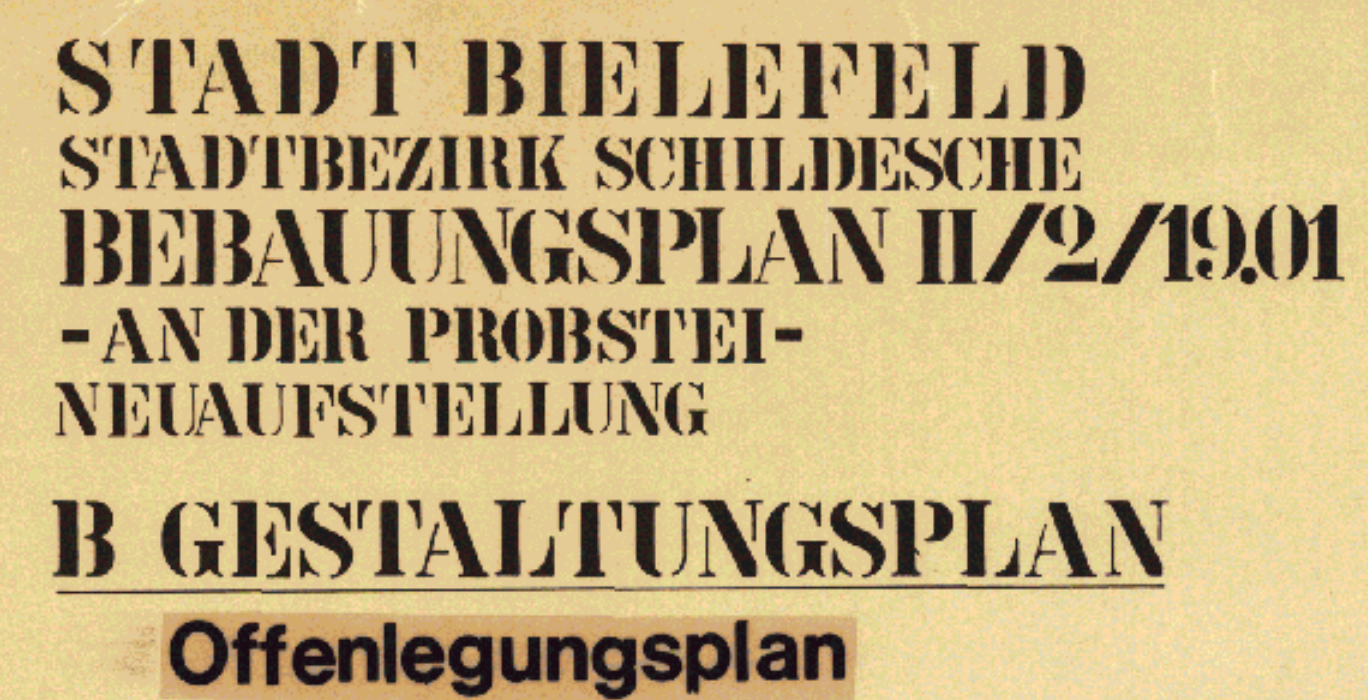

Gebiet: Engersche Straße, Beckhausstraße, Westerfeldstraße,
Am Herrengarten, Marswidissstraße, An der Stiftsmühle,
Johannisbach

Gemarkung Bielefeld, Flur 48 und 53


Rahmenkarten 6969 N+S

Maßstab 1 : 500



Bestandteile des Bebauungsplanes.

- A Nutzungsplan
 - B Gestaltungsplan
 - C Angabe der Rechtsgrundlagen
 - D Textliche Festsetzungen, Zeichenerklärungen, Hinweise
- Beigelegt sind dem Bebauungsplan:
- E Sonstige Darstellungen zum Planinhalt
 - F Begründung

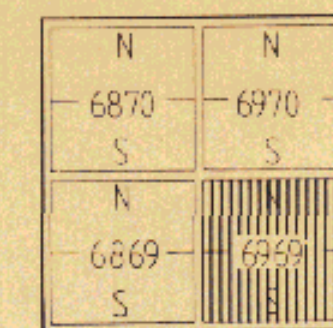

Bielefeld
Die freundliche
Stadt
am Teutoburger Wald



Bielefeld, Mai 1985

Planungsamt, 61.32



Übersichtsplan 1:10 000

Bebauungsplan II/2/19.01

→ An der Probstei →
Neuaufstellung
B Gestaltungs

Die Darstellung des gegenwärtigen
Zustandes stimmt mit dem Kataster-
nachweis überein. Die Grenzdarstellung des
Johannisbores (Bewässerung) ist nicht bindend. Die
Eigentümerhöflichkeit ist eigenständig und steht nach
dem Landeswassergesetz Nr. 4 v. 1917.

Bielefeld, den 7. FEB. 1985

Stad. Bielefeld
Der Oberstadtdirektor
Vermessungs- und Katasteramt
i. A.

[Handwritten Signature]


STADT BIELEFELD

Die geometrische Eindeutigkeit der Festsetzungen wird festgestellt.

Bielereid, den
Stadt Bielefeld
Der Oberstadtdirektor
Vermessungs- und Katasteramt
I. A.

Entwurf und Anfertigung dieses Planes
erfolgte durch das Planungsamt der
Stadt Bielefeld/
~~Stabschef des Planungsamtes~~
~~Stabschef des Planungsamtes~~

Bielefeld, den 26. April 1985

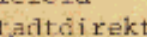Stadt Bielefeld
Der Oberstadtdirektor
Planungsamt
I. A. 

Diese(r) Wohnungsplan ~~Wohnungsplan~~
~~Wohnungsplan~~ ist gem. §§ 2 (1), 2 a (1a)
 §§ 2 (1) - (6), 2 a (6) BStättG an
 30. Mai 1985 vom Rat der Stadt als
 Entwurf beschlossen worden.

Bielefeld, den 03. Juni 1985

Schwich F. Stadtrat
 Oberbürgermeister Ratmitglied

Heide

Dieser Plan hat einschließlich des Textes und der Begründung gem. § 2 (6) Mißbrauch der Zeit vom **18. Juni 1985** bis **09. Aug. 1985** öffentlich ausgetragen.
Die Offenlegung wurde am **08. Juni** ortsöffentlich bekanntgemacht.

Bielefeld, den **21. Aug. 1985**

Stadt Bielefeld
Der Oberstadtdirektor
Planungsamt
I. A.

Jecher



Die in diesen Plan eingetragene Änderung des Bebauungsplanes ist gemäß § 2 (1), 2 a(6) BauG vom Rat der Stadt als Entwurf beschlossen worden.

_____ Bürgerledef, den	_____ Ratmitglied
_____ Oberbürgermeister	_____ Ratmitglied
_____ Schriftföhrer	_____ Schriftföhrer

Der Plan hat einschließlich der
des und der Begründung gem. §
(6) BauG als Entwurf in der Zeit
bis
erneut öffentlich auszuliegen.
Die erneute Befragung wurde am
öffentlich bekannt
macht.
Bielefeld, den
Stadt Bielefeld
Der Oberstadtdirektor
Planungsamt
1. A.

Die in diesem Plan eingetragenen
ungen hat der Rat der Stadt am
_____ beschlossen.
Dieser Plan - mit den Ergänzungen
ist gem. § 10 Abs. 1, 2 Nr. 1 BauStättG
§ 4 (1) der Gemeindeordnung für
Land Nordrhein-Westfalen in der
Fassung der Bekanntmachung vom 11.
1984 (GV. Nr. 1904 S. 475) vom Rat
der Stadt am **21. Nov. 1985** als
beschlossen worden.

Beilegt, den **25. Nov. 1985**
W. Schmidt
Gemeindevorsteher
Rathaus

Dieser Plan - mit dem Ergänzung
~~Entwurf~~ - ist gem. §
 28aUG mit Verfügung vom heutigen
 Tage genehmigt worden.

Az.: 35.21.11-1 1074

Detnold, den 13. MRZ. 1966

Der Regierungspräsident
 I. A.

Die Regierung
 (Signaturen)

Dießer - mit dem Ergänzungspul
- gemeinhete Seba
wird mit dem Text und der Apr
gen. § 12 BBAUG ab 01. Apr
zu jedermanns Einsicht bereit
Die Genehmigung und der Ort d
haltung des Bebauungsplanes v
der Dienststunden sind am 0
ortsüblich (Bielefelder Tages
Neue Westfälische und Westfäl
bekanntgemacht worden.
Bielefeld, den 02. April 19
Stadt Bielefeld
Der Oberstadtdirektor
Planungamt

...
 ungsplan
 ründung
 il 1986
 erhalten.
 er Bereit-
 während
 1. April 1986
 zeitungen
 en-Blatt)

1986

STADT RIEDELFELD

2-2-1986
 Gestalt

2-2-1901
Gestaltungsp.