


Der Rat der Stadt hat am ... den § 2 (1) + (4) Baugesetzbuch (BauGB) be-
schlossen, den Bebauungsplan aufzustellen.
Der Bebauungsplan ist nach dem § 3 (1) Satz 1 Nr. 1 BauGB nach dem vom Rat der Stadt beschlossenen Richtlinien durchge-
führt worden.
Bielefeld, Stadt Bielefeld, Die Oberbürgermeisterin, Planungsamt, I.A.
Die Darstellung des gegenwärtigen Zustandes stimmt mit dem Katastralschreibungs überein.
Bielefeld, Stadt Bielefeld, Die Oberbürgermeisterin, Vermessungs- und Katasteramt, I.A.
Die geometrische Eindeutigkeit der Festsetzungen wird festgestellt.
Bielefeld, Stadt Bielefeld, Die Oberbürgermeisterin, Vermessungs- und Katasteramt, I.A.
Entwurf und Auffertigung dieses Planes erfolgte durch das Planungsamt der Stadt Bielefeld unter fachlicher Begleitung des Planungsamtes der Stadt Bielefeld durch
Bielefeld, Stadt Bielefeld, Die Oberbürgermeisterin, Planungsamt, I.A.
Dieser Bebauungsplan / Bebauungsplanänderung ist gemäß § 3 (1) Nr. 1 und § 3 (2) Nr. 1 BauGB vom Rat der Stadt Bielefeld als Entwurf beschlossen worden.
Bielefeld, Oberbürgermeisterin, Schriftführerin
Dieser Plan hat einschließlich des Textes und der Begründung gemäß § 3 (2) Nr. 1 und § 3 (2) Nr. 2 BauGB als Entwurf in der Zeit vom ... bis ... öffentlich ausliegen. Die Offenlegung wurde am ... öffentlich bekanntgemacht.
Bielefeld, Oberbürgermeisterin, Schriftführerin
Die in diesem Plan eingetragenen Änderungen des Bebauungsplans sind gemäß § 3 (1) und § 3 (2) Nr. 1 BauGB vom Rat der Stadt als Entwurf beschlossen worden.
Bielefeld, Oberbürgermeisterin, Schriftführerin
Dieser Plan mit dem Änderungsplan hat einschließlich des Textes und der Begründung gemäß § 3 (2) Nr. 1 BauGB als Entwurf in der Zeit vom ... bis ... öffentlich ausliegen. Die Offenlegung wurde am ... öffentlich bekanntgemacht.
Bielefeld, Stadt Bielefeld, Die Oberbürgermeisterin, Planungsamt, I.A.
Die in diesem Plan eingetragenen Änderungen hat der Rat der Stadt am ... beschlossen. Dieser Plan - mit dem Änderungsplan / Offenlegungsplan - ist gemäß § 3 (1) und § 3 (2) Nr. 1 BauGB als Entwurf in der Zeit vom ... bis ... öffentlich ausliegen. Die Offenlegung wurde am ... öffentlich bekanntgemacht.
Bielefeld, Oberbürgermeisterin, Schriftführerin
Dieser Plan wurde gemäß § 3 (1) des Baugesetzbuches am ... angesetzt. Siehe Verfügung der Bezirksregierung Detmold vom ...
Detmold.
Drucklegung am Auftrag
Dieser Bebauungsplan - mit dem Änderungsplan / Offenlegungsplan - wird mit dem Text und der Begründung gemäß § 3 (2) Nr. 1 BauGB als Entwurf in der Zeit vom ... bis ... öffentlich ausliegen. Die Offenlegung wurde am ... öffentlich bekanntgemacht.
Bielefeld, Stadt Bielefeld, Die Oberbürgermeisterin, Planungsamt, I.A.
Nutzungsplan dient der Deckung eines die-
bedarfs der Bevölkerung i.d. Wohn-
zum Baugesetzbuch (BauGB) und
am Tage seiner Bekanntmachung dem
nach § 3 (1) BauGB ist dieser Bebauungs-
plan als Entwurf bekanntgemacht.
Bielefeld, Stadt Bielefeld, Die Oberbürgermeisterin, Planungsamt, I.A.

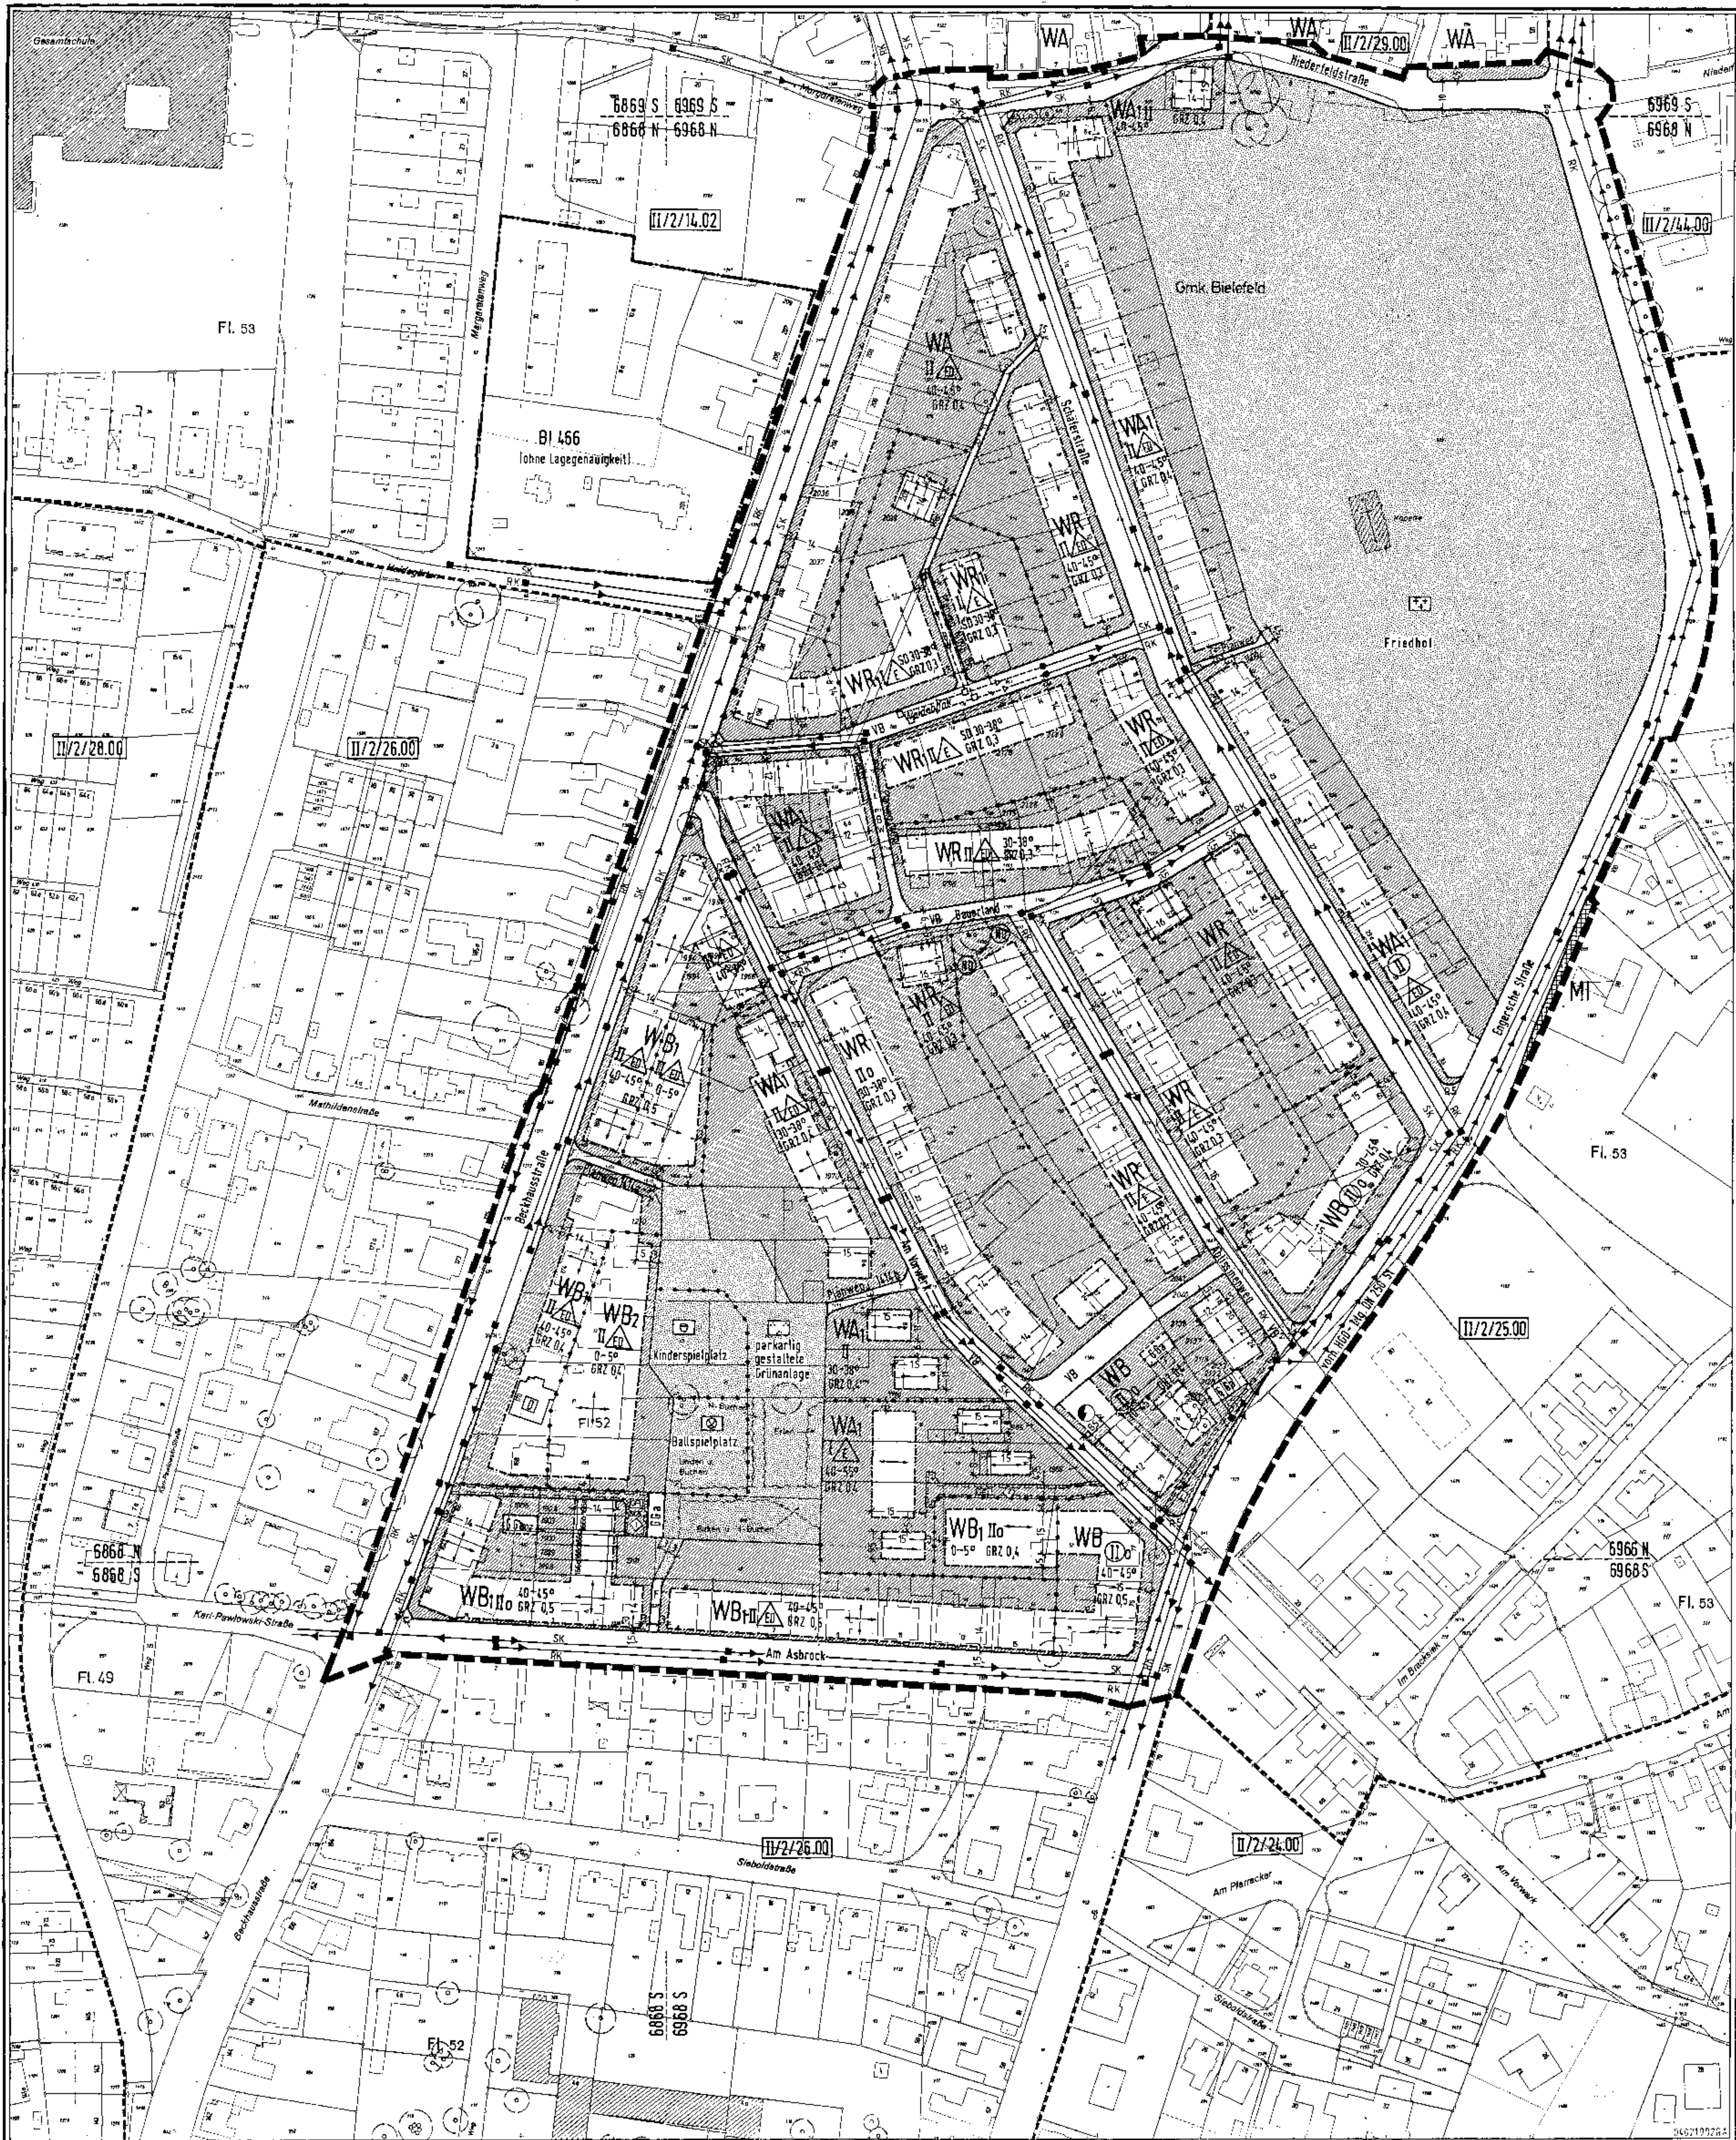

BESTANDTEILE DES B-PLANES

- Nutzungsplan
 - Gestaltungsplan
 - Angabe der Rechtsgrundlagen
 - Festsetzungen, Zeichenerklärungen, Hinweise
- BEIGEFÜGT SIND DEM B-PLAN**
- Sonstige Darstellungen zum Planinhalt
 - Begründung und Bestandsplan


GEBIET Niederfeldstraße, Engersche Straße,
Am Asbrock, Beckhausstraße

AUSFERTIGUNG

Planungsamt, 61.32.01/Ra
Bielefeld, Februar 1996

GEMARKUNG Bielefeld, Flur 52,53

RAHMENKARTEN 6869 S, 6868 N-S,
6969 S, 6968 N-S

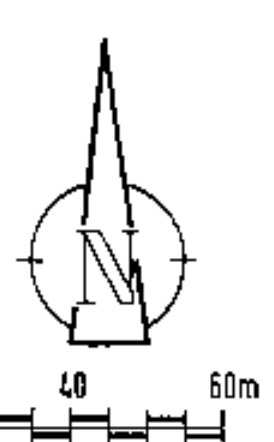


ZEICHENERKLÄRUNG UND SIGNATUREN DER KATASTERGRUNDLAGE

- Wohngebäude (mit Hausnummer)
- Überdachung oder Balkon
- Wirtschaftsgebäude
- Flurgrenze
- Flurstücksgrenze und Flurstücksnummer
- Nutzungsgrenze
- eingemessener Baum
- Friedhof
- Gartenland

STADT BIELEFELD STADTBEZIRK SCHILDESCH



NEUAUFSTELLUNG B-PLAN II/2/26.01 AM VORWERK

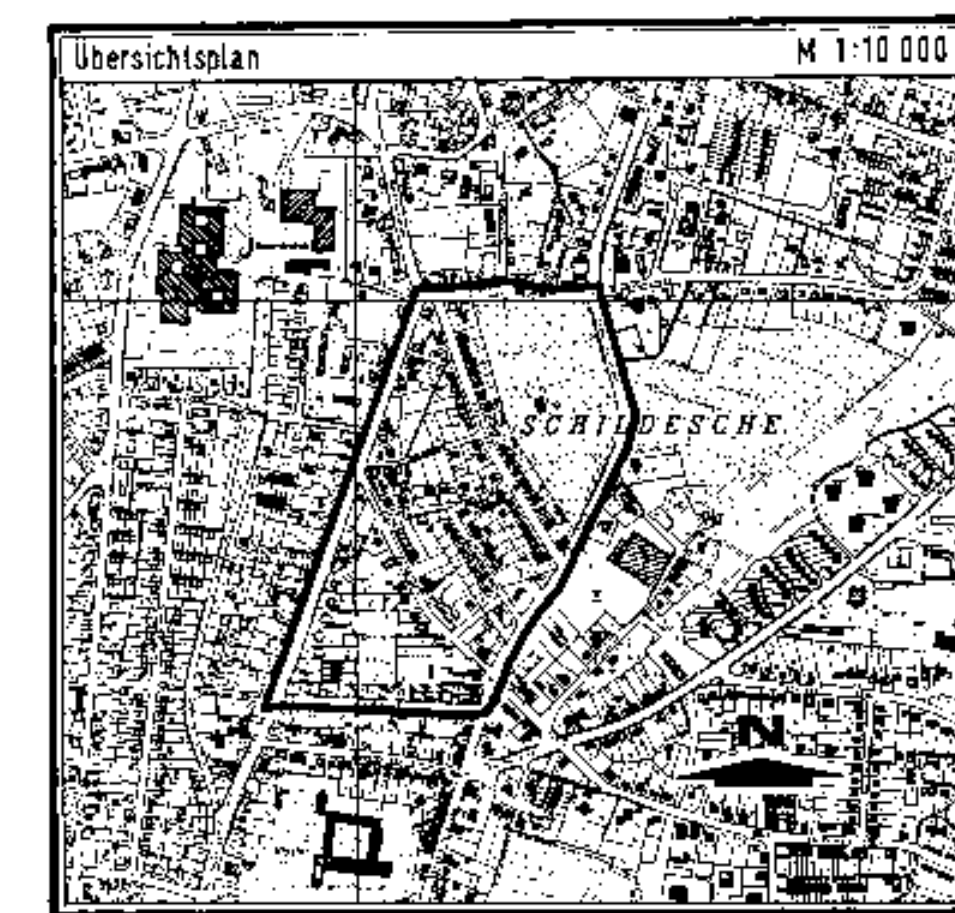

NUTZUNGSPLAN