


FÜR DAS GEBIET ZWISCHEN
JÖLLENBECKER STRASSE
JOHANNISBACH
HORSTHEIDER WEG
LAKEMANNSTRASSE

BLATT 2 : ÖSTLICHER TEIL

ANLAGE 2 - BAUNUTZUNGS-
UND BAUGESTALTUNGSPLAN
AUSFERTIGUNG - M = 1:1000

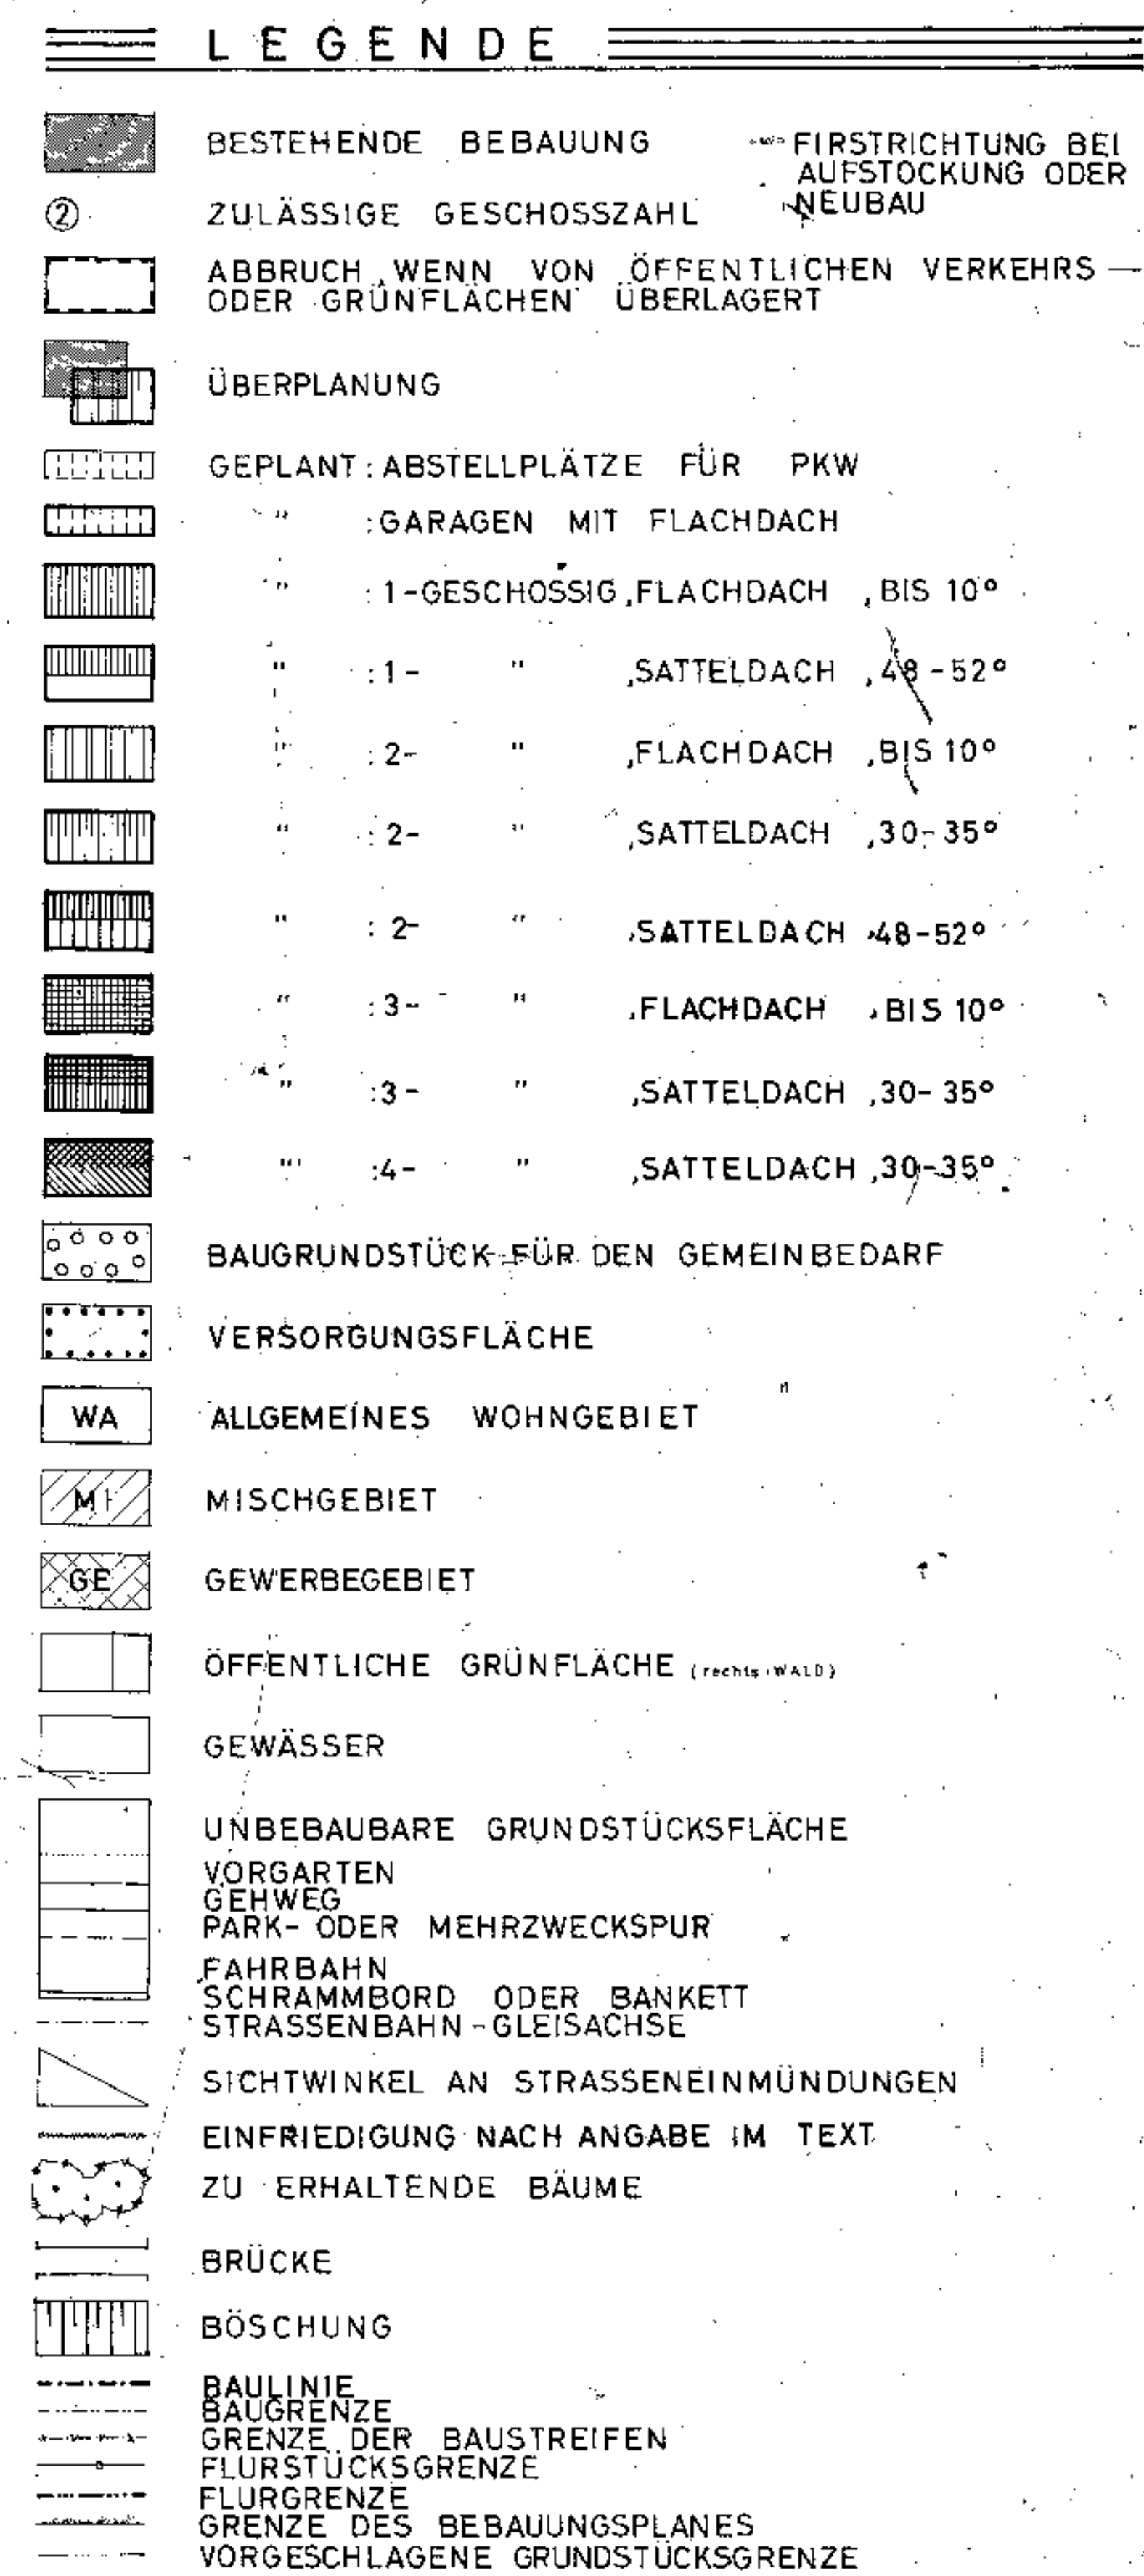

BIELEFELD, 4. MÄRZ 1964
STADTPLANUNGSAMT

STÄDTISCHER OBERBAURAT

AUSSER DIESEM PLAN GEHÖREN ZUM BEBAUUNGSPLAN NOCH DER VERKEHRS- U. GRÜNFLÄCHENPLAN, DER TEXT UND DIE BEGRÜNDUNG.

2.2.3200
Nutzungsplan
Blatt 2

ÄNDERUNG EINGETRAGEN: 27.7.64 2 / 32.00 — BLATT 2 (OST)

ÄNDERUNG EINGETRAGEN 21.182 2/ 17.2.66 F - ÄNDERUNG EINGETRAGEN 24.669 62 2/ 22

Ab 15.12.86 gilt die Baunutzungsverordnung (Bau NVO) in der Fassung der Bekanntmachung vom 15. 09. 1977 - Anpassung durch ... Änderung -

Bielefeld, den 18.12.86

Stadt Bielefeld
Der Oberstadtdirektor
118 - Planungsamt -

M. 1:1000