

HINWEIS:
ENTLANG DER KANALTRASSEN
SIND IN EINEM ABSTAND VON
2,50 m (STAMMABSTAND) KEINE
BÄUME ANZUPFLANZEN!

STADT BIELEFELD

STADTBEZIRKE: JÖLLENBECK,
SCHILDESCHÉ UND HEEPEN

BEBAUUNGSPLAN II/III 2/46.00

GEBIET ZWISCHEN: LOHEIDE, ENGERSCHE
STRASSE, BUNDESBAHNLINIE HANNOVER-KÖLN

TAGESERHOLUNGSANLAGE
„OBERSEE - JOHANNISBACHTALSPERRE“

VERKEHRS- UND GRÜNFLÄCHENPLAN
ANLAGE


M = 1:1000

AUSFERTIGUNG **BLATT 2**

RAHMENKARTEN NR.: 6869 N+S, 7069 N+S, 6970 S, 7070 S

ZEICHENERKLÄRUNG:

- GRENZE DES GELTUNGSBEREICHES
- WA ALLEM. WOHNGEBIET (§4 BauNVO)
- 2 VOLLGESCHOSSE DACHNG. 25-30°
- O OFFENE BAUWEISE ZAHL DER VOLLGESCHOSSE ALS HÖCHSTGRENZE
- II BAUGRENZE
- ÜBERBAUBARE FLÄCHE
- BESTEHENDE BEBAUUNG
- ABZUBRECHENDE GEBÄUDE
- FIRSTRICHTUNG BEI NEU-U. WIEDERAUFBAU
- OFFENTL. PARKPLATZ
- GEHWEG (NACHRICHTLICH)
- GEHWEG STANDESPUR FAHRRAD- u. SCHRAMMBORD BOSCHUNG
- EISENBHÄHN
- WASSERFLÄCHE (NUR NACHRICHTLICH) EINSTAUBEREICH IM MITTEL 2,50 m TIEF
- VERSORGUNGSFLÄCHE (TRAFU, PUMPSATION, BRUNNEN)
- OFFENTL. GRÜNFLÄCHE
- FLÄCHE FÜR DIE LANDWIRTSCHAFT
- BÄUME ODER STRÄUCHER
- ANZUPFLANZENDE UND ZU ERHALTENDE BÄUME UND STRÄUCHER
- ANZUPFLANZENDE UND ZU ERHALTENDE STRÄUCHER
- GEH-FAHR- UND LEITUNGSRECHT
- UNTERSCH. NUTZUNGSMASS
- UNTERSCH. NUTZUNGSART
- LANDSCHAFTSSCHUTZGRENZE (NUR NACHRICHTLICH)
- SCHILFZONE
- ENTWASSERUNGSLEITUNG

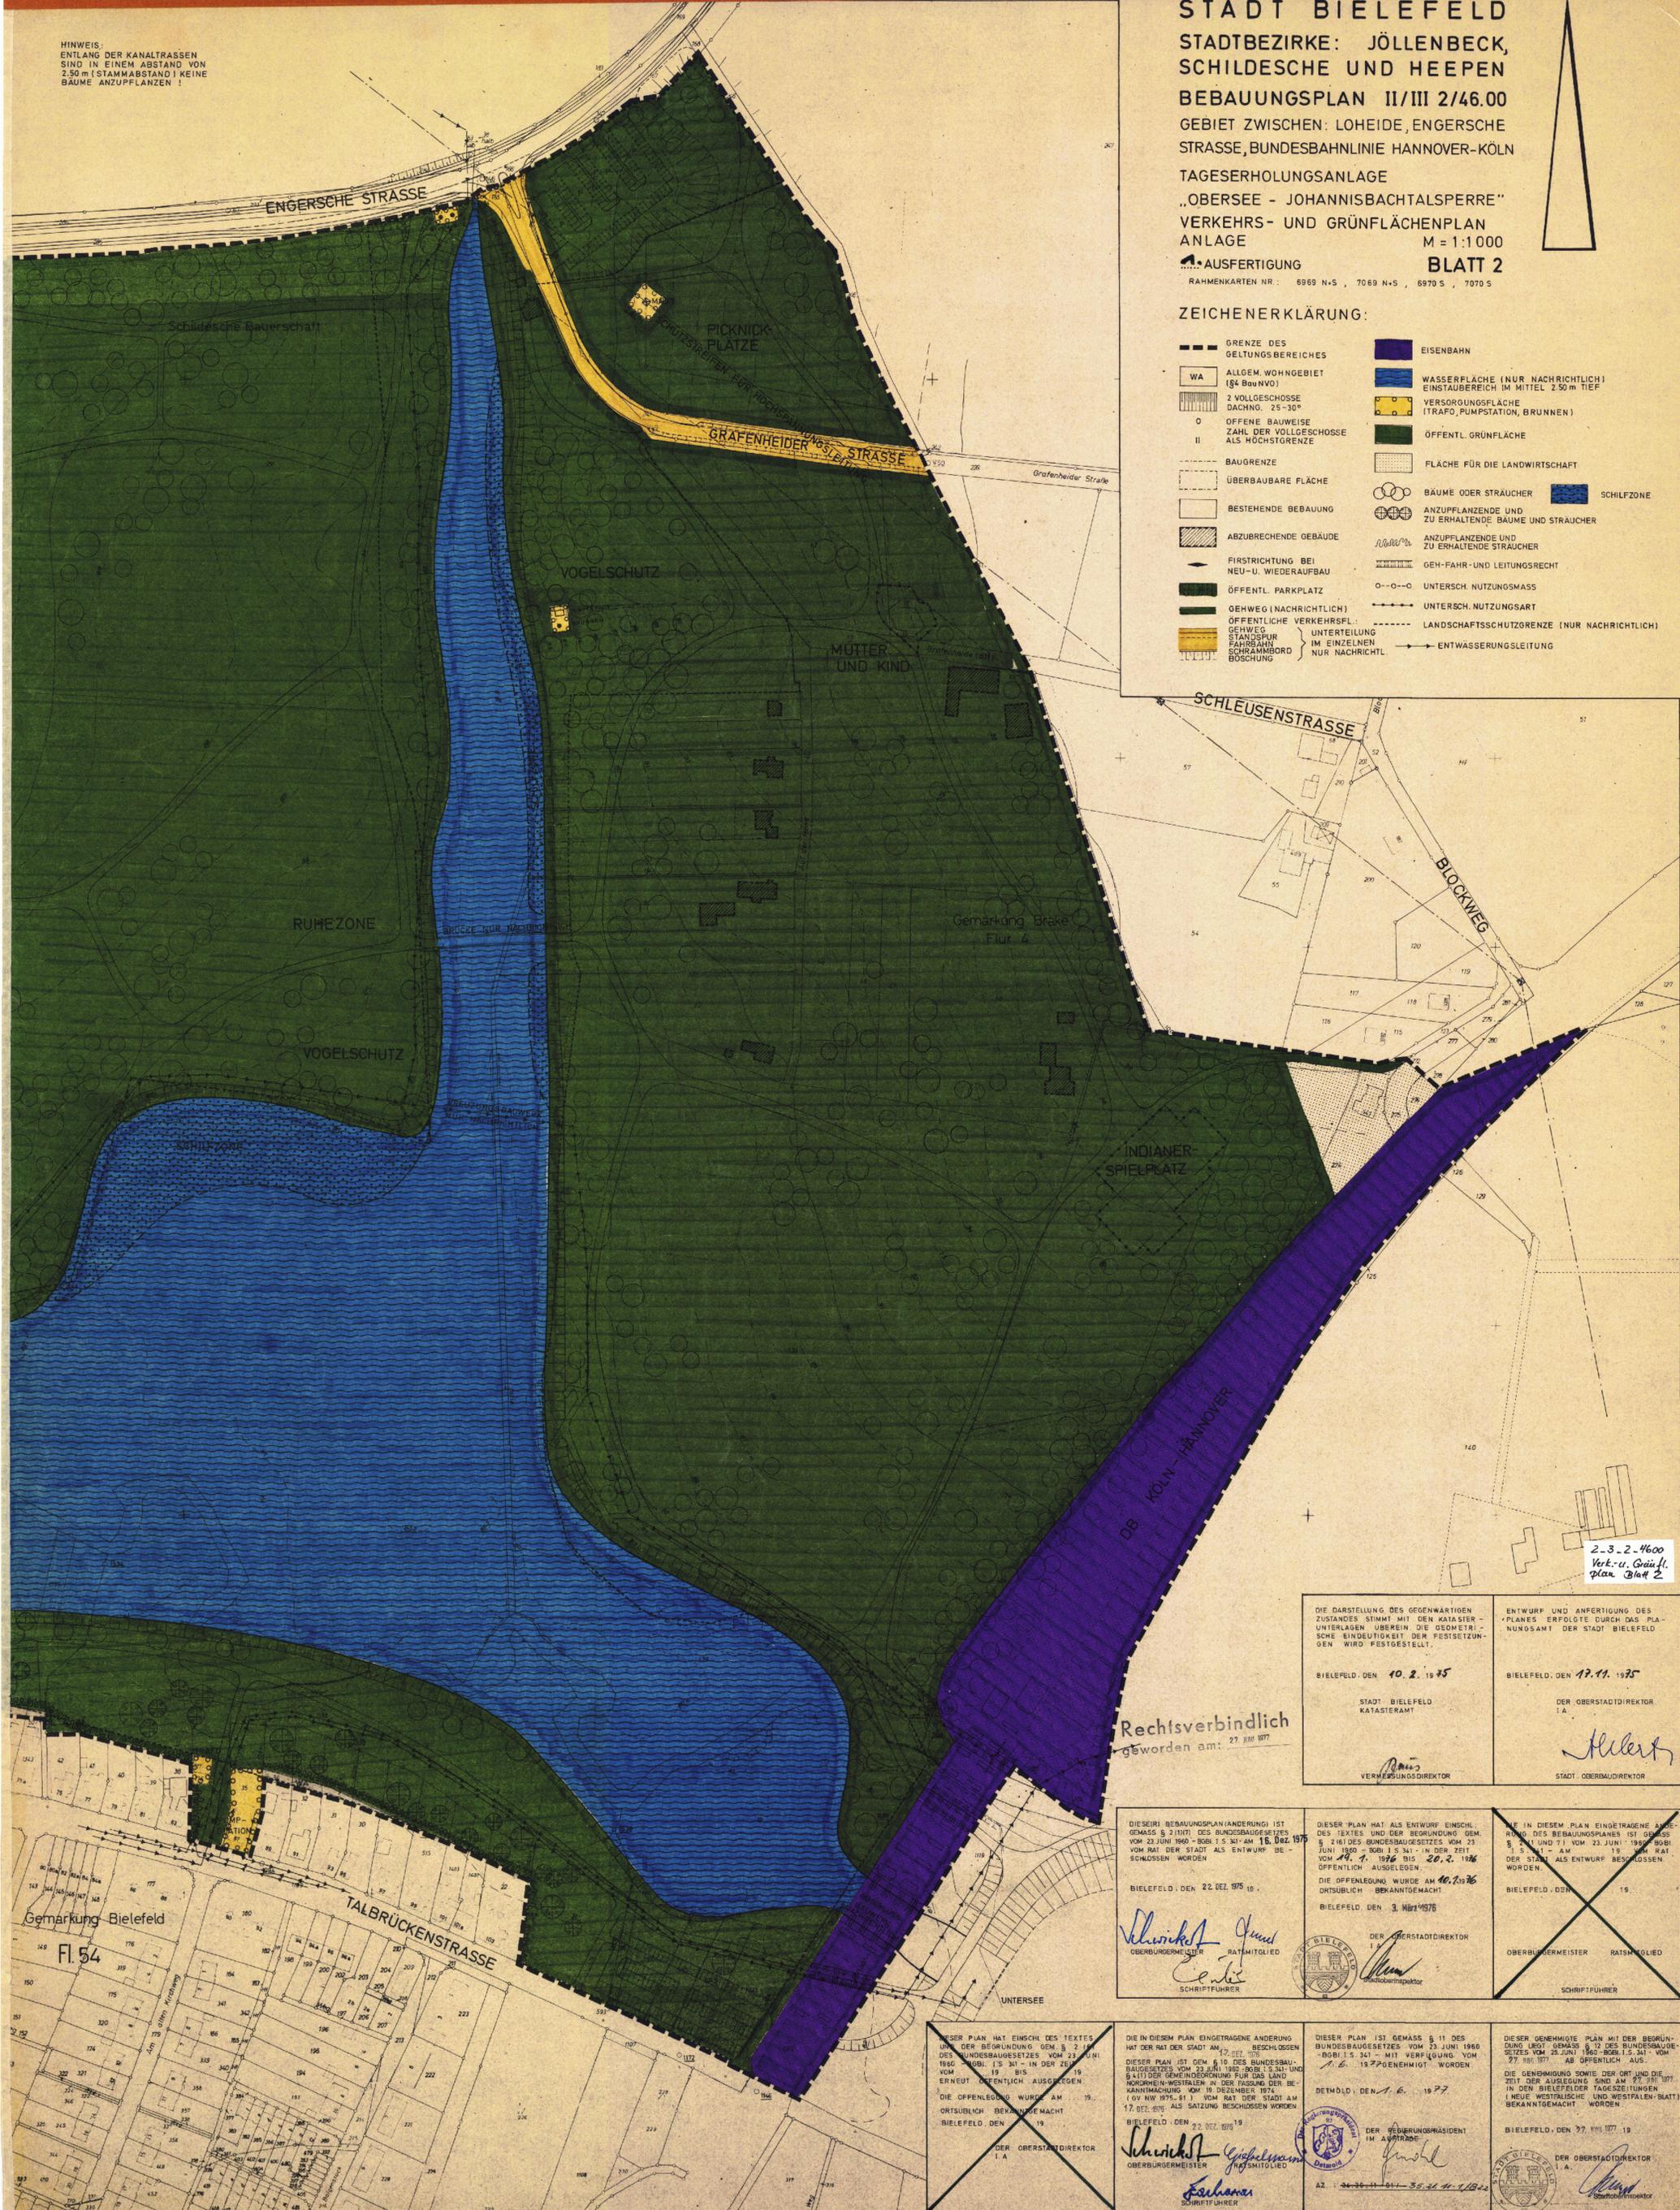

2-3-2-4600
Verk.-u. Grünfl.
plan Blatt 2

DIE DARSTELLUNG DES GEGENWÄRTIGEN ZUSTANDES STIMMT MIT DEN KATASTER-UNTERLAGEN ÜBEREIN DIE GEOMETRISCHE EINDEUTIGKEIT DER FESTSETZUNGEN WIRD FESTGESTELLT.

BIELEFELD, DEN 10. 2. 1975

STADT BIELEFELD
KATASTERAMT

VERMESSUNGSLEITEND

ENTWURF UND ANFERTIGUNG DES PLANES ERFOLGTE DURCH DAS PLANUNGSAMT DER STADT BIELEFELD

BIELEFELD, DEN 17. 11. 1975

DER OBERSTADTDIREKTOR
I. A.

STADT. OBERBAUDIREKTOR

Rechtsverbindlich
geworden am: 27. JUNI 1977

DIESER BEBAUUNGSPLAN (ÄNDERUNG) IST GEMÄSS § 2 (1) (7) DES BUNDESBAUGESETZES VOM 23. JUNI 1960 - BOB I S. 341 AM 18. JUNI 1975 VOM RAT DER STADT ALS ENTWURF BESCHLOSSEN WORDEN

BIELEFELD, DEN 22. DEZ. 1975

OBERBÜRGERMEISTER
RATSMITGLIED

SCHRIFTFÜHRER

DIESER PLAN HAT ALS ENTWURF EINSCHL. DES TEXTES UND DER BEGRÜNDUNG GEM. § 2 (1) (7) DES BUNDESBAUGESETZES VOM 23. JUNI 1960 - BOB I S. 341 - MIT VERLEGENG VOM 19. 7. 1976 BIS 20. 2. 1976 ÖFFENTLICH AUSGELEGEN.

DIE OFFENLEGUNG WURDE AM 10. 2. 1976 ÖRTSÜBLICH BEKANNTGEMACHT

BIELEFELD, DEN 3. MÄRZ 1976

DER OBERSTADTDIREKTOR
I. A.

IN DIESEM PLAN EINGETRAGENE ÄNDERUNG DES BEBAUUNGSPLANES IST GEMÄSS § 2 (1) (7) VOM 23. JUNI 1960 - BOB I S. 341 - AM 19. 11. 1975 VOM RAT DER STADT ALS ENTWURF BESCHLOSSEN WORDEN.

BIELEFELD, DEN 19. 11. 1975

OBERBÜRGERMEISTER
RATSMITGLIED

SCHRIFTFÜHRER

DIESER PLAN HAT EINSCHL. DES TEXTES UND DER BEGRÜNDUNG GEM. § 2 (1) (7) DES BUNDESBAUGESETZES VOM 23. JUNI 1960 - BOB I S. 341 - IN DER ZEIT VOM 19. 11. 1975 BIS 19. 11. 1975 ERNEUT ÖFFENTLICH AUSGELEGEN.

DIE OFFENLEGUNG WURDE AM 19. 11. 1975 ÖRTSÜBLICH BEKANNTGEMACHT

BIELEFELD, DEN 19. 11. 1975

DER OBERSTADTDIREKTOR
I. A.

IN DIESEM PLAN EINGETRAGENE ÄNDERUNG HAT DER RAT DER STADT AM 17. DEZ. 1975 BESCHLOSSEN

DIESER PLAN IST GEM. § 19 DES BUNDESBAUGESETZES VOM 23. JUNI 1960 - BOB I S. 341 - UND NORDRHEIN-WESTFALEN IN DER FASSUNG DER BEKANNTMACHUNG VOM 18. DEZEMBER 1974 (GV NW 1974-91) VOM RAT DER STADT AM 17. DEZ. 1975 ALS SATZUNG BESCHLOSSEN WORDEN

BIELEFELD, DEN 22. DEZ. 1975

OBERBÜRGERMEISTER
RATSMITGLIED

DIESER PLAN IST GEMÄSS § 11 DES BUNDESBAUGESETZES VOM 23. JUNI 1960 - BOB I S. 341 - MIT VERLEGENG VOM 19. 11. 1975 ÖFFENTLICH AUSGELEGEN.

DETMOLD, DEN 1. 6. 1977

DER VERWALTUNGSPRÄSIDENT
IM AUßERRECHT

SCHRIFTFÜHRER

DIESER GENEHMIGTE PLAN MIT DER BEGRÜNDUNG LIEGT GEMÄSS § 12 DES BUNDESBAUGESETZES VOM 23. JUNI 1960 - BOB I S. 341 - VOM 27. 11. 1977 AB ÖFFENTLICH AUS.

DIE GENEHMIGUNG SOWIE DER ORT UND DIE ZEIT DER AUSLEGUNG SIND AM 27. 11. 1977 IN DEN BIELEFELDER TAGESZEITUNGEN (NEUE WESTFÄLISCHE UND WESTFÄLISCH-BLATT) BEKANNTGEMACHT WORDEN

BIELEFELD, DEN 27. 11. 1977

DER OBERSTADTDIREKTOR
I. A.