



Stand: 01.04.2009

PLANZEICHENERKLÄRUNG

- Geltungsbereich
- Eingang
- Zufahrt Tiefgarage
- Gebäude
- Gebäude
- Strasse
- Kunst
- Baum, Festsetzung
- Baum, Gestaltung
- Baum, Landschaft
- Weg
- Wald
- Innenhofe
- Platzflächen
- Grünfläche Campus
- Platzflächen im Baufeld
- Gebüsch

BEBAUUNGSPLAN NR. II / G 20
"HOCHSCHULCAMPUS NORD"

GESTALTUNGSPLAN M. 1:1000

VERFAHRENSSTAND: DATUM:
AUFSTELLUNGSBESCHLUSS 18.09.2007
FRÜHZEITIGE ÖFFENTLICHKEITS BETEILIGUNG 24.10.2007
ENTWURFSBESCHLUSS 04.11.2008
ÖFFENTLICHE AUSLEGUNG 28.11.2008 bis 02.01.2009
SATZUNGSBESCHLUSS
RECHTSVERBINDLICHKEIT

PLANVERFASSER GESTALTUNGSPLAN:
DÖLL
ATELIER VOOR BOUWKUNST

COIDO
CORDSEN IPACH + DÖLL GMBH

GTL
GNÜCHTEL - TRIEBSWETTER
LANDSCHAFTSARCHITEKTEN GBR

BESTANDTEIL DES BEBAUUNGSPLANES:
- TEIL A NUTZUNGSPLAN/
ZEICHENERKLÄRUNG U. HINWEISE
- TEIL B TEXTLICHE FESTSETZUNGEN/
ANGABE DER RECHTSGRUNDLAGE



DEM BEBAUUNGSPLAN BEIGEFÜGT SIND:
- BESTANDSPLAN
- GESTALTUNGSPLAN
- GRÜNORDNUNGSPLAN
- BEGRÜNDUNG

PLANGEBIET: SÜDLICH DES BABENHAUSER BACHS,
WESTLICH DER STRASSE WITTEBREITE,
WESTLICH DES WOHNQUARTIERS
CRANACHSTRASSE
NÖRDLICH DES WOHNQUARTIERS
"AM ROTTMANNSHOF"
ÖSTLICH DES WOHNGEBIETS "HOF HALLAU"
EINSCHLIESSLICH GRÜNZUG "HOF HALLAU"
EINSCHLIESSLICH FLÄCHE FÜR DIE ANBINDUNG
AN DEN ZEHEENDORFER DAMM

GEMARKUNG/ FLUR: BIELEFELD, FLUR 2 UND 3
KARTENGRUNDLAGE: FEBRUAR 2007

MAßSTAB: 1:1000


0 10 20 30 40 50 M

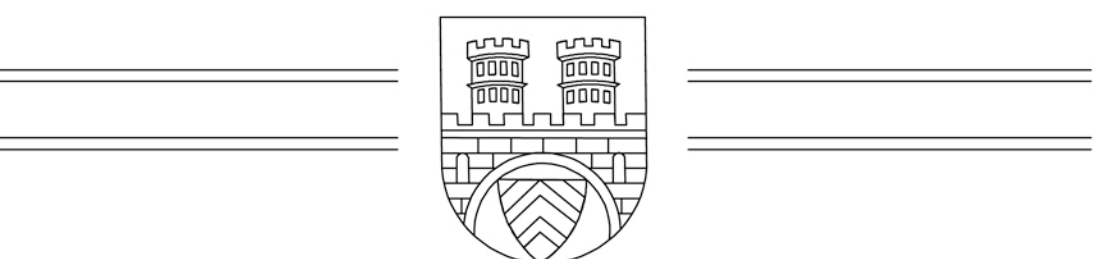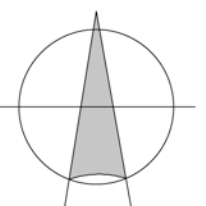

STADTBEZIRK: DORNBERG

ERSTAUFGESTELLUNG
BEBAUUNGSPLAN NR. II/ G20
"HOCHSCHULCAMPUS NORD"

Satzung

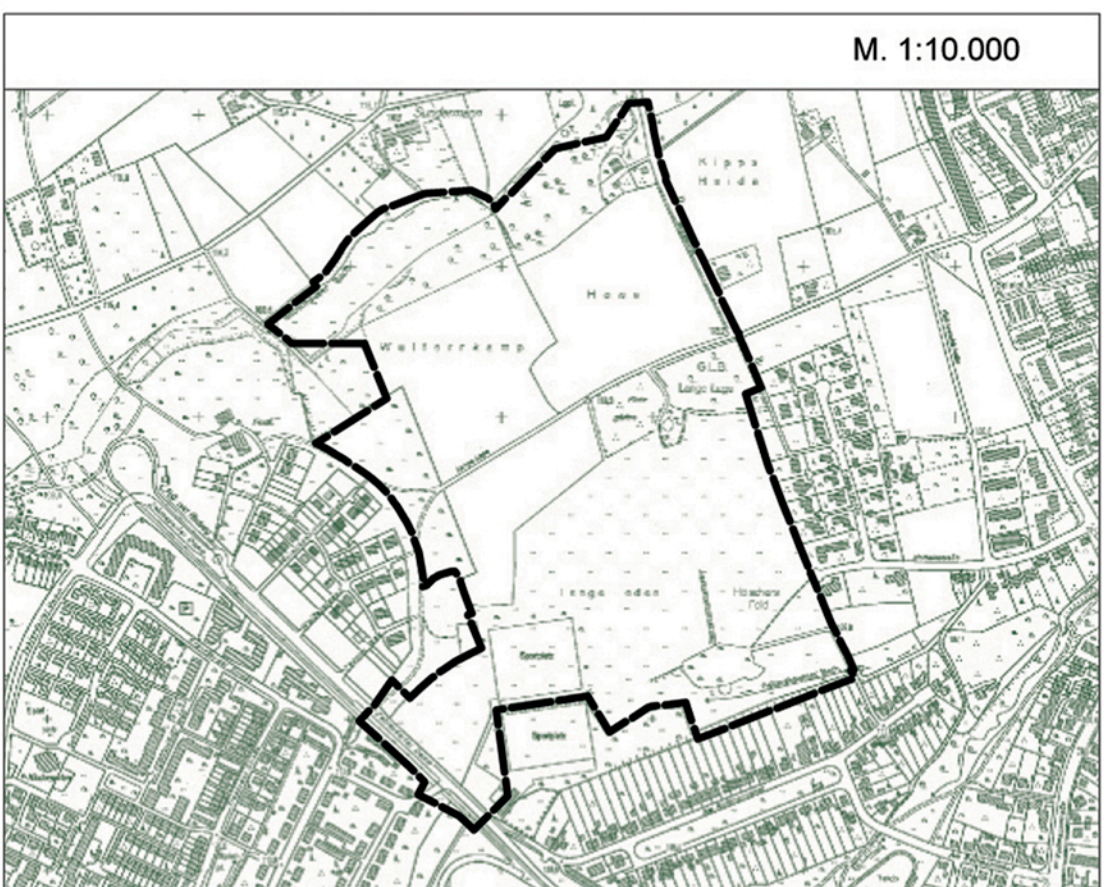

GESTALTUNGSPLAN M. 1:1000