


LANDKREIS BIELEFELD  
GEMARKUNG GROSSDORNBERG FLUR 2

# GEMEINDE GROSSDORNBERG BEBAUUNGSPLAN NR.7

„GEWERBEBEBIET NÖRDL. DER SCHILDESCHER STR.“


MASSTAB 1 : 1000

## FESTLEGUNGSRISS

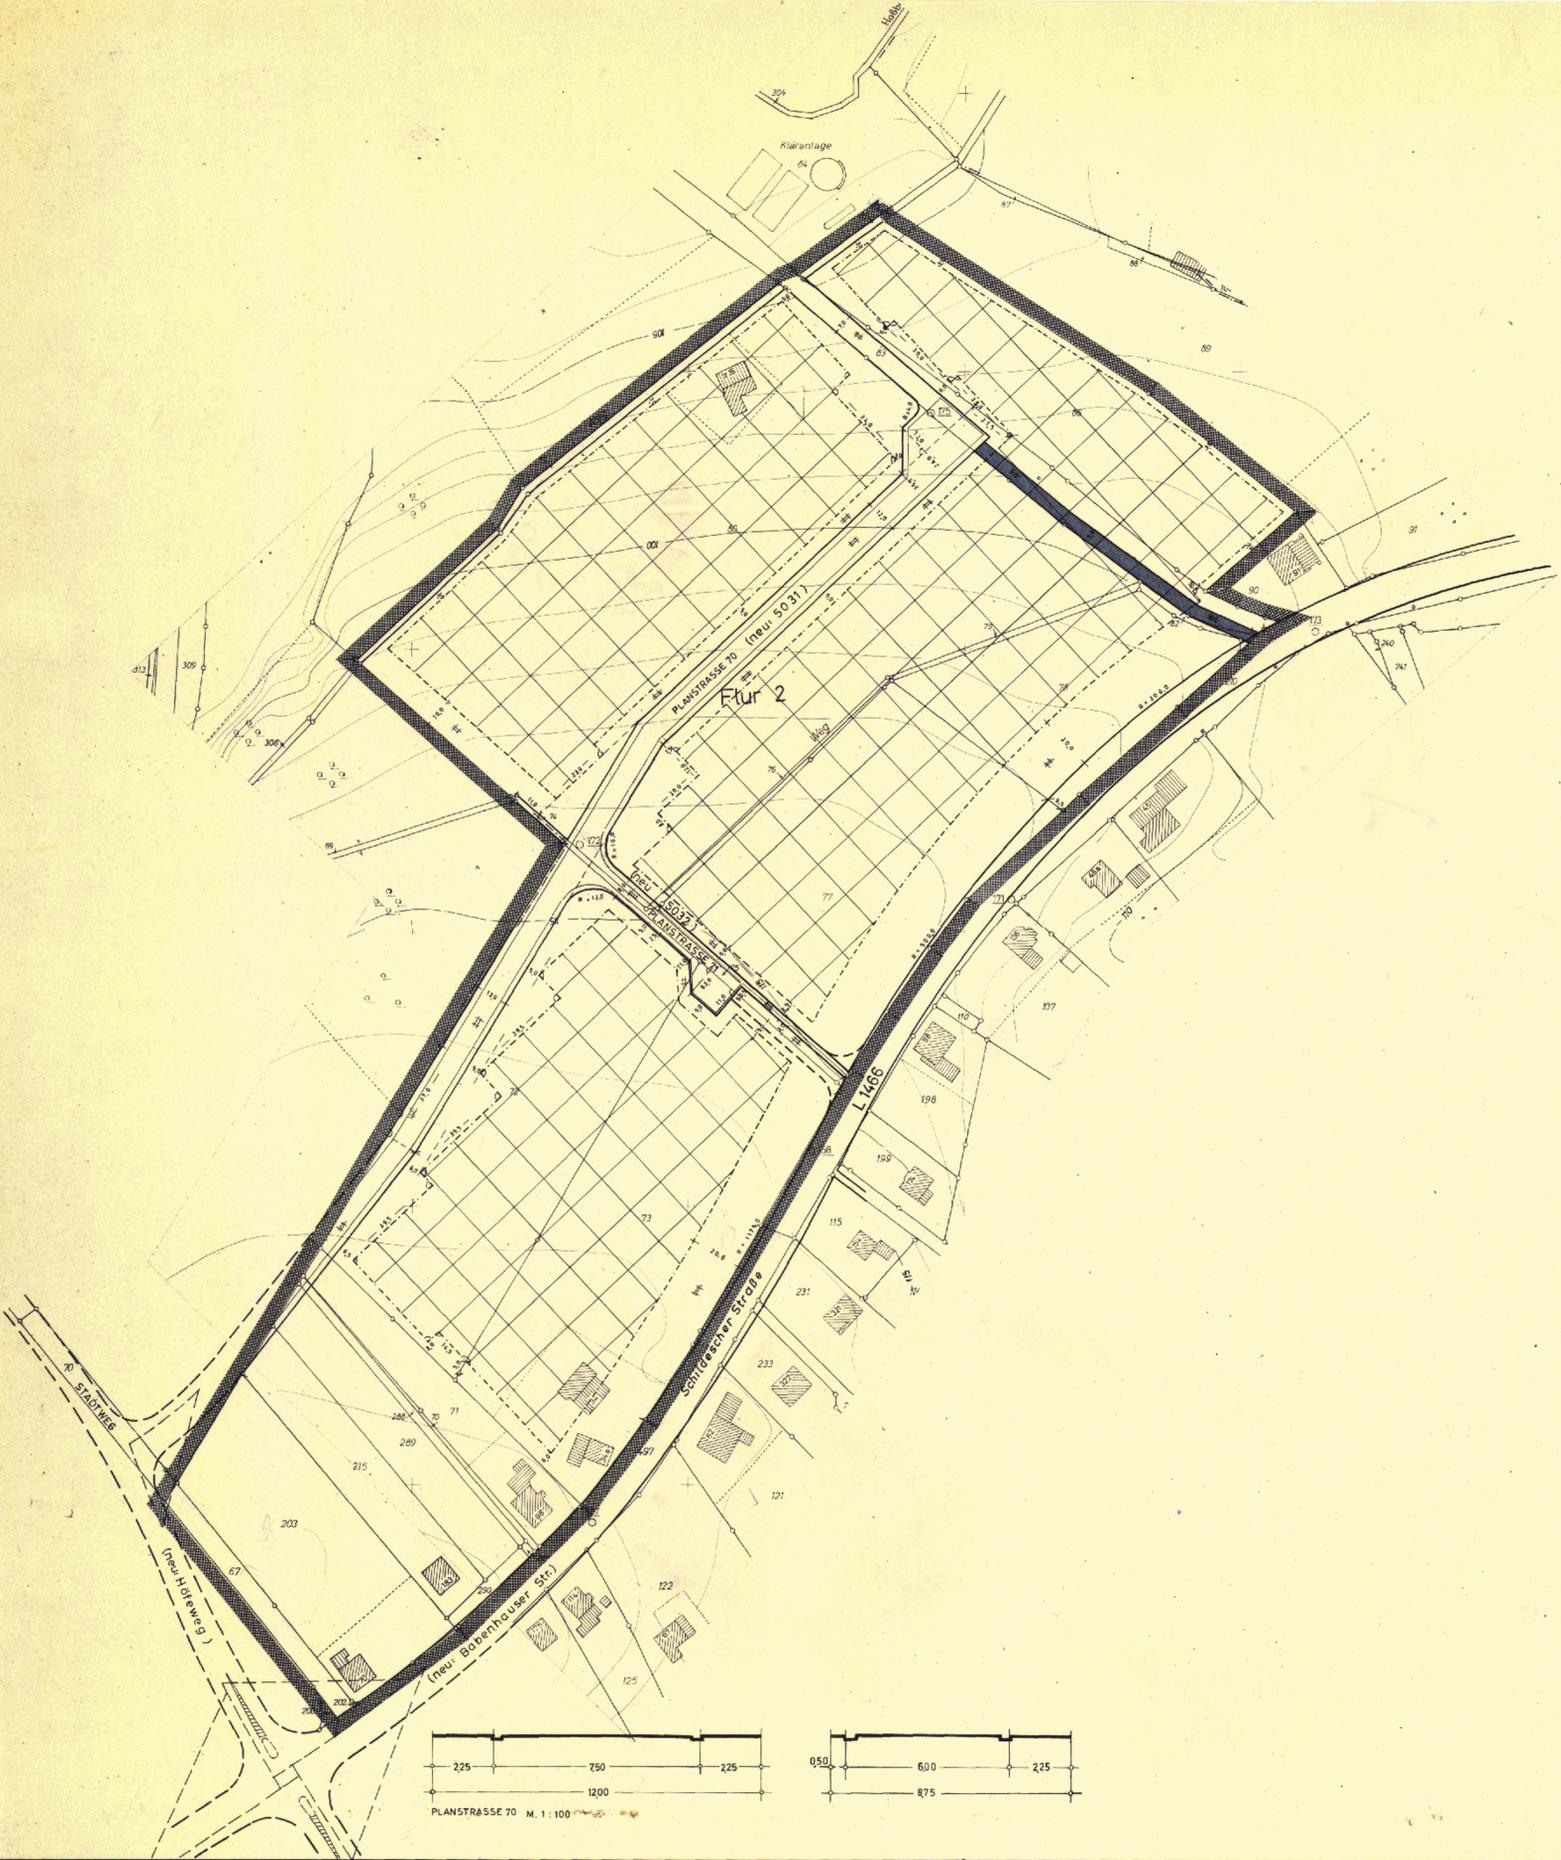

### ERLÄUTERUNG

- PLANGEBIETSGRENZE
- VORHANDENE BEBAUUNG
- MIT LEITUNGSRECHT ZU BELASTENDE FLÄCHE
- FLURGRENZE
- FLURSTÜCKSGRENZE
- BAUGRENZE
- STRASSENBEGRENZUNGSLINIE
- SICHTWINKEL
- HÖHENSCHICHTLINIE

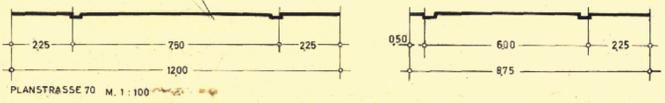

2-97  
Festlegungsriß

GRÖSSE DES PLANGEBIETES: 9027 ha	KARTENGRUNDLAGE: R.K. 83 89 S 83 89 N	DIE DARSTELLUNG DES GEGENWÄRTIGEN ZUSTANDES STIMMT MIT DEM KATASTER-NACHWEIS ÜBEREIN. BIELEFELD, DEN 2. 2. 1966.	ES WIRD BESCHENKT, DASS DIE FESTLEGUNG DER STÄDTEBÄULICHEN PLANUNG GEOMETRISCH EINDEUTIG IST. BIELEFELD, DEN 4. 4. 1966 u. 13. 5. 1968	PLANENTWURF UND ANFERTIGUNG DES PLANES: BIELEFELD, DEN 23. FEBRUAR 1968	DIESER BEBAUUNGSPLAN IST GEMÄSS § 2(1) DES BUNDESBAUGESETZES VOM 23. JUNI 1960 - BGBl. I S. 341 - DURCH BESCHLUSS DES RATES DER GEMEINDE GROSSDORNBERG VOM 3. JUNI 1969 AUFGESTELLT WORDEN. IM AUFTRAG DES RATES DER GEMEINDE GROSSDORNBERG, DEN 5. A. 1968.	DIESER PLAN HAT ALS ENTWURF EINSCHLIESSLICH DES TEXTES UND DER BEGRÜNDUNG GEMÄSS § 2(6) DES BUNDESBAUGESETZES VOM 23. JUNI 1960 - BGBl. I S. 341 IN DER ZEIT VOM 4. 6. 1968 BIS 5. 7. 1968 AUSGELEGEN. GROSSDORNBERG, DEN 9. 7. 1968	DIESER PLAN IST GEMÄSS § 10 DES BUNDESBAUGESETZES VOM 23. JUNI 1960 - BGBl. I S. 341 - UND DES § 4 DER GEMEINDEORDNUNG FÜR DAS LAND NORDRHEIN-WESTFALEN VOM 28. OKTOBER 1952 - GS. NW - S. 167 - VON DER GEMEINDEVERTRETUNG ALS SATZUNG AM 19. 7. 1968 BESCHLOSSEN WORDEN. GROSSDORNBERG, DEN 12. 8. 1968	DIESER PLAN IST GEMÄSS § 11 DES BUNDESBAUGESETZES VOM 23. JUNI 1960 - BGBl. I S. 341 - MIT VERFÜGUNG VOM 15. 01. 1968 GENEHMIGT WORDEN. DETMOLD, DEN 15. 01. 1968 AZ.: 34. 30. 11-03 / 1. 000	GEMÄSS § 12 DES BUNDESBAUGESETZES VOM 23. JUNI 1960 - BGBl. I S. 341 - SIND DIE GENEHMIGUNG SO WIE ORT UND ZEIT DER AUSLEGUNG VOM 23. 11. 1968 BIS 22. 12. 1968 ORTSÜBLICH BEKANNTGEMACHT WORDEN. DER GENEHMIGTE PLAN LIEGT AB 19. 11. 1968 ÖFFENTLICH AUS. GROSSDORNBERG, DEN 11. 11. 1968
ZU DIESEM PLAN GEHÖRT ALS BESTANDTEIL EIN FESTLEGUNGSRISS UND EIN EIGENTÜMERVERZEICHNIS VOM 2. 2. 1968. NACHTRAG VOM 2. 8. 3. 1968.	GEÄNDERT GEM. RATSBECHLUSSEN.	LANDKREIS BIELEFELD - KATASTERAMT 	LANDKREIS BIELEFELD - KATASTERAMT 	DER OBERKREISDIREKTOR - KREISPLANUNGSSTELLE - IM AUFTRAGE. 	BÜRGERMEISTER 	BÜRGERMEISTER 	BÜRGERMEISTER 	DER REGIERUNGSPRÄSIDENT IM AUFTRAGE: 	BÜRGERMEISTER AMTSGEMEINDEPRÄSIDENT 