


GEMARKUNG JÖLLENBECK FLUR 9
AUSFERTIGUNG M.1 : 1000
RAHMENKARTEN NR. 6873 NORD UND SÜD
BAUNUTZUNGS- U. BAUGESTALTUNGSPLAN

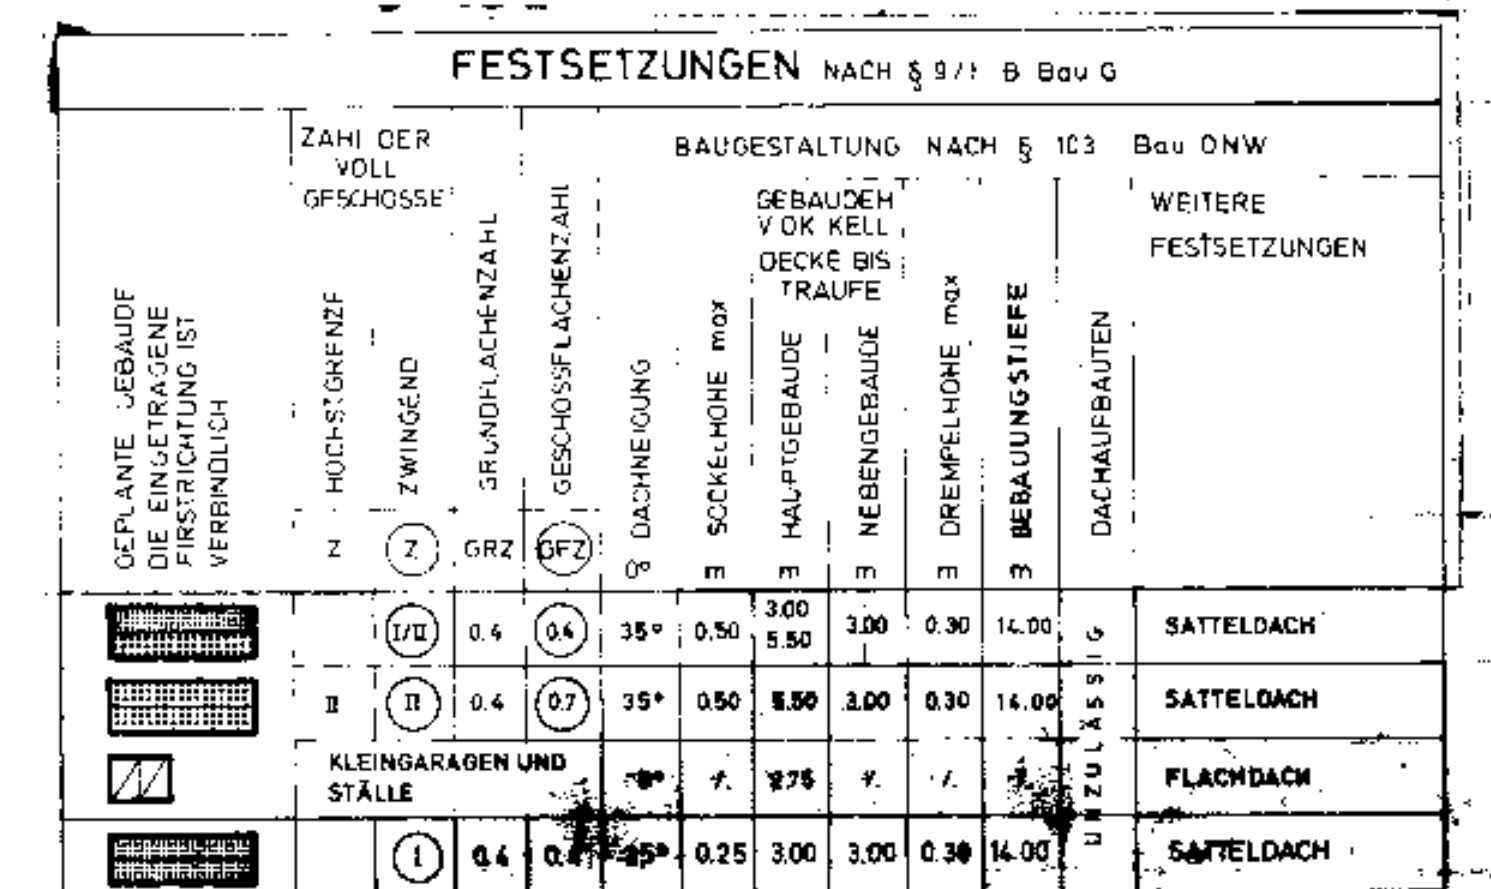

ERLÄUTERUNGEN

- | | |
|---|---|
|  | FLURGRENZE |
|  | FLURSTÜCKSGRENZE |
|  | HÖHENSCHICHTLINIE |
|  | BÖSCHUNG |
|  | ZU ERHALTENDE BÄUME |
|  | ANZUPFLANZENDE UND
ZU ERHALTENDE BÄUME |
|  | KINDERSPIELPLATZ |
|  | FLÄCHE FÜR DIE
FORSTWIRTSCHAFT |

	ÖFFENTLICHE VERKEHRSFLÄCHE
	FLÄCHE FÜR DIE LANDWIRTSCHAFT
	ÖFFENTLICHE GRÜNFLÄCHE

PLANGEBIETSGRENZE

- BAUGRENZE
 BAUGEBIETSGRENZE
 STRASSENABGRENZUNGSLINIE
 LANDSCHAFTSSCHUTZGEBIETSGRENZE

 OFFENE BAUWEISE
 FIRSTRICHTUNG




 REGENWASSERKANAL
 MISCHWASSERKANAL
 PUMPWERK
 UMF
 VERSORGUNGSFLÄCHE

Ⓛ LANOSCHAFTSSCHUTZGEBIET

 SICHTWINKEL
 GEPLANTE FLURSTÜCKTEILUNG
 ABSCHLUSSMAUER

23	WOHNGEBÄUDE
	WIRTSCHAFTSGEBÄUDE

GEÄNDERT IM MAI 1977

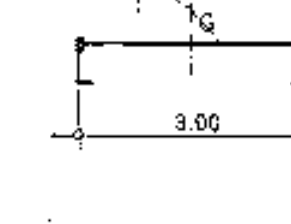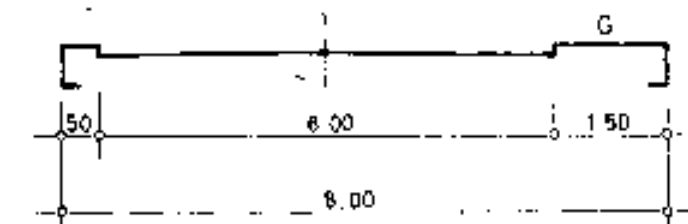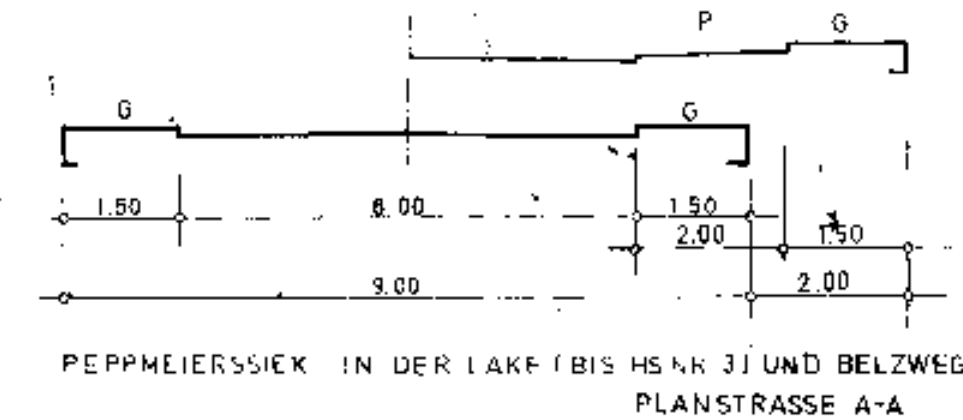

ZU DIESEM BEBAUUNGSPLAN GEHÖREN EINE BEGRÜNDUNG, EIN TEXT UND EIN EIGENTÜMLER-VERZEICHNIS, SOWIE EIN FESTLEGUNGSRISS !

[illegible]