


LANDKREIS BIELEFELD
 GEMARKUNG JÖLLENBECK FLUR 8
GEMEINDE JÖLLENBECK
BEBAUUNGSPLAN NR.8
 „SIEKMANN'S FELD“
 MASSTAB 1:1000




FESTLEGUNGSRISS

ERLÄUTERUNG

- GRENZE DES RÄUMLICHEN GELTUNGSBEREICHES DES BEBAUUNGSPLANES
- ▨ VORHANDENE BEBAUUNG
- ▨ MIT LEITUNGSRECHT ZU BELASTENDE FLÄCHE
- FLURSTÜCKSGRENZE
- - - GEPLANTE FLURSTÜCKSTEILUNG (NACHRICHTLICH)
- FLURGRENZE
- BAULINIE
- BAUGRENZE
- STRASSENBEGRENZUNGSLINIE
- △ SICHTREIECK - PFEILHALTUNG AB 0,70m ÜBER F.C.K. VON BEBAUUNG BEPFLANZUNG, SINNEERLEUCHTUNG U.S.W.
- HÖHENSCHICHTLINIE

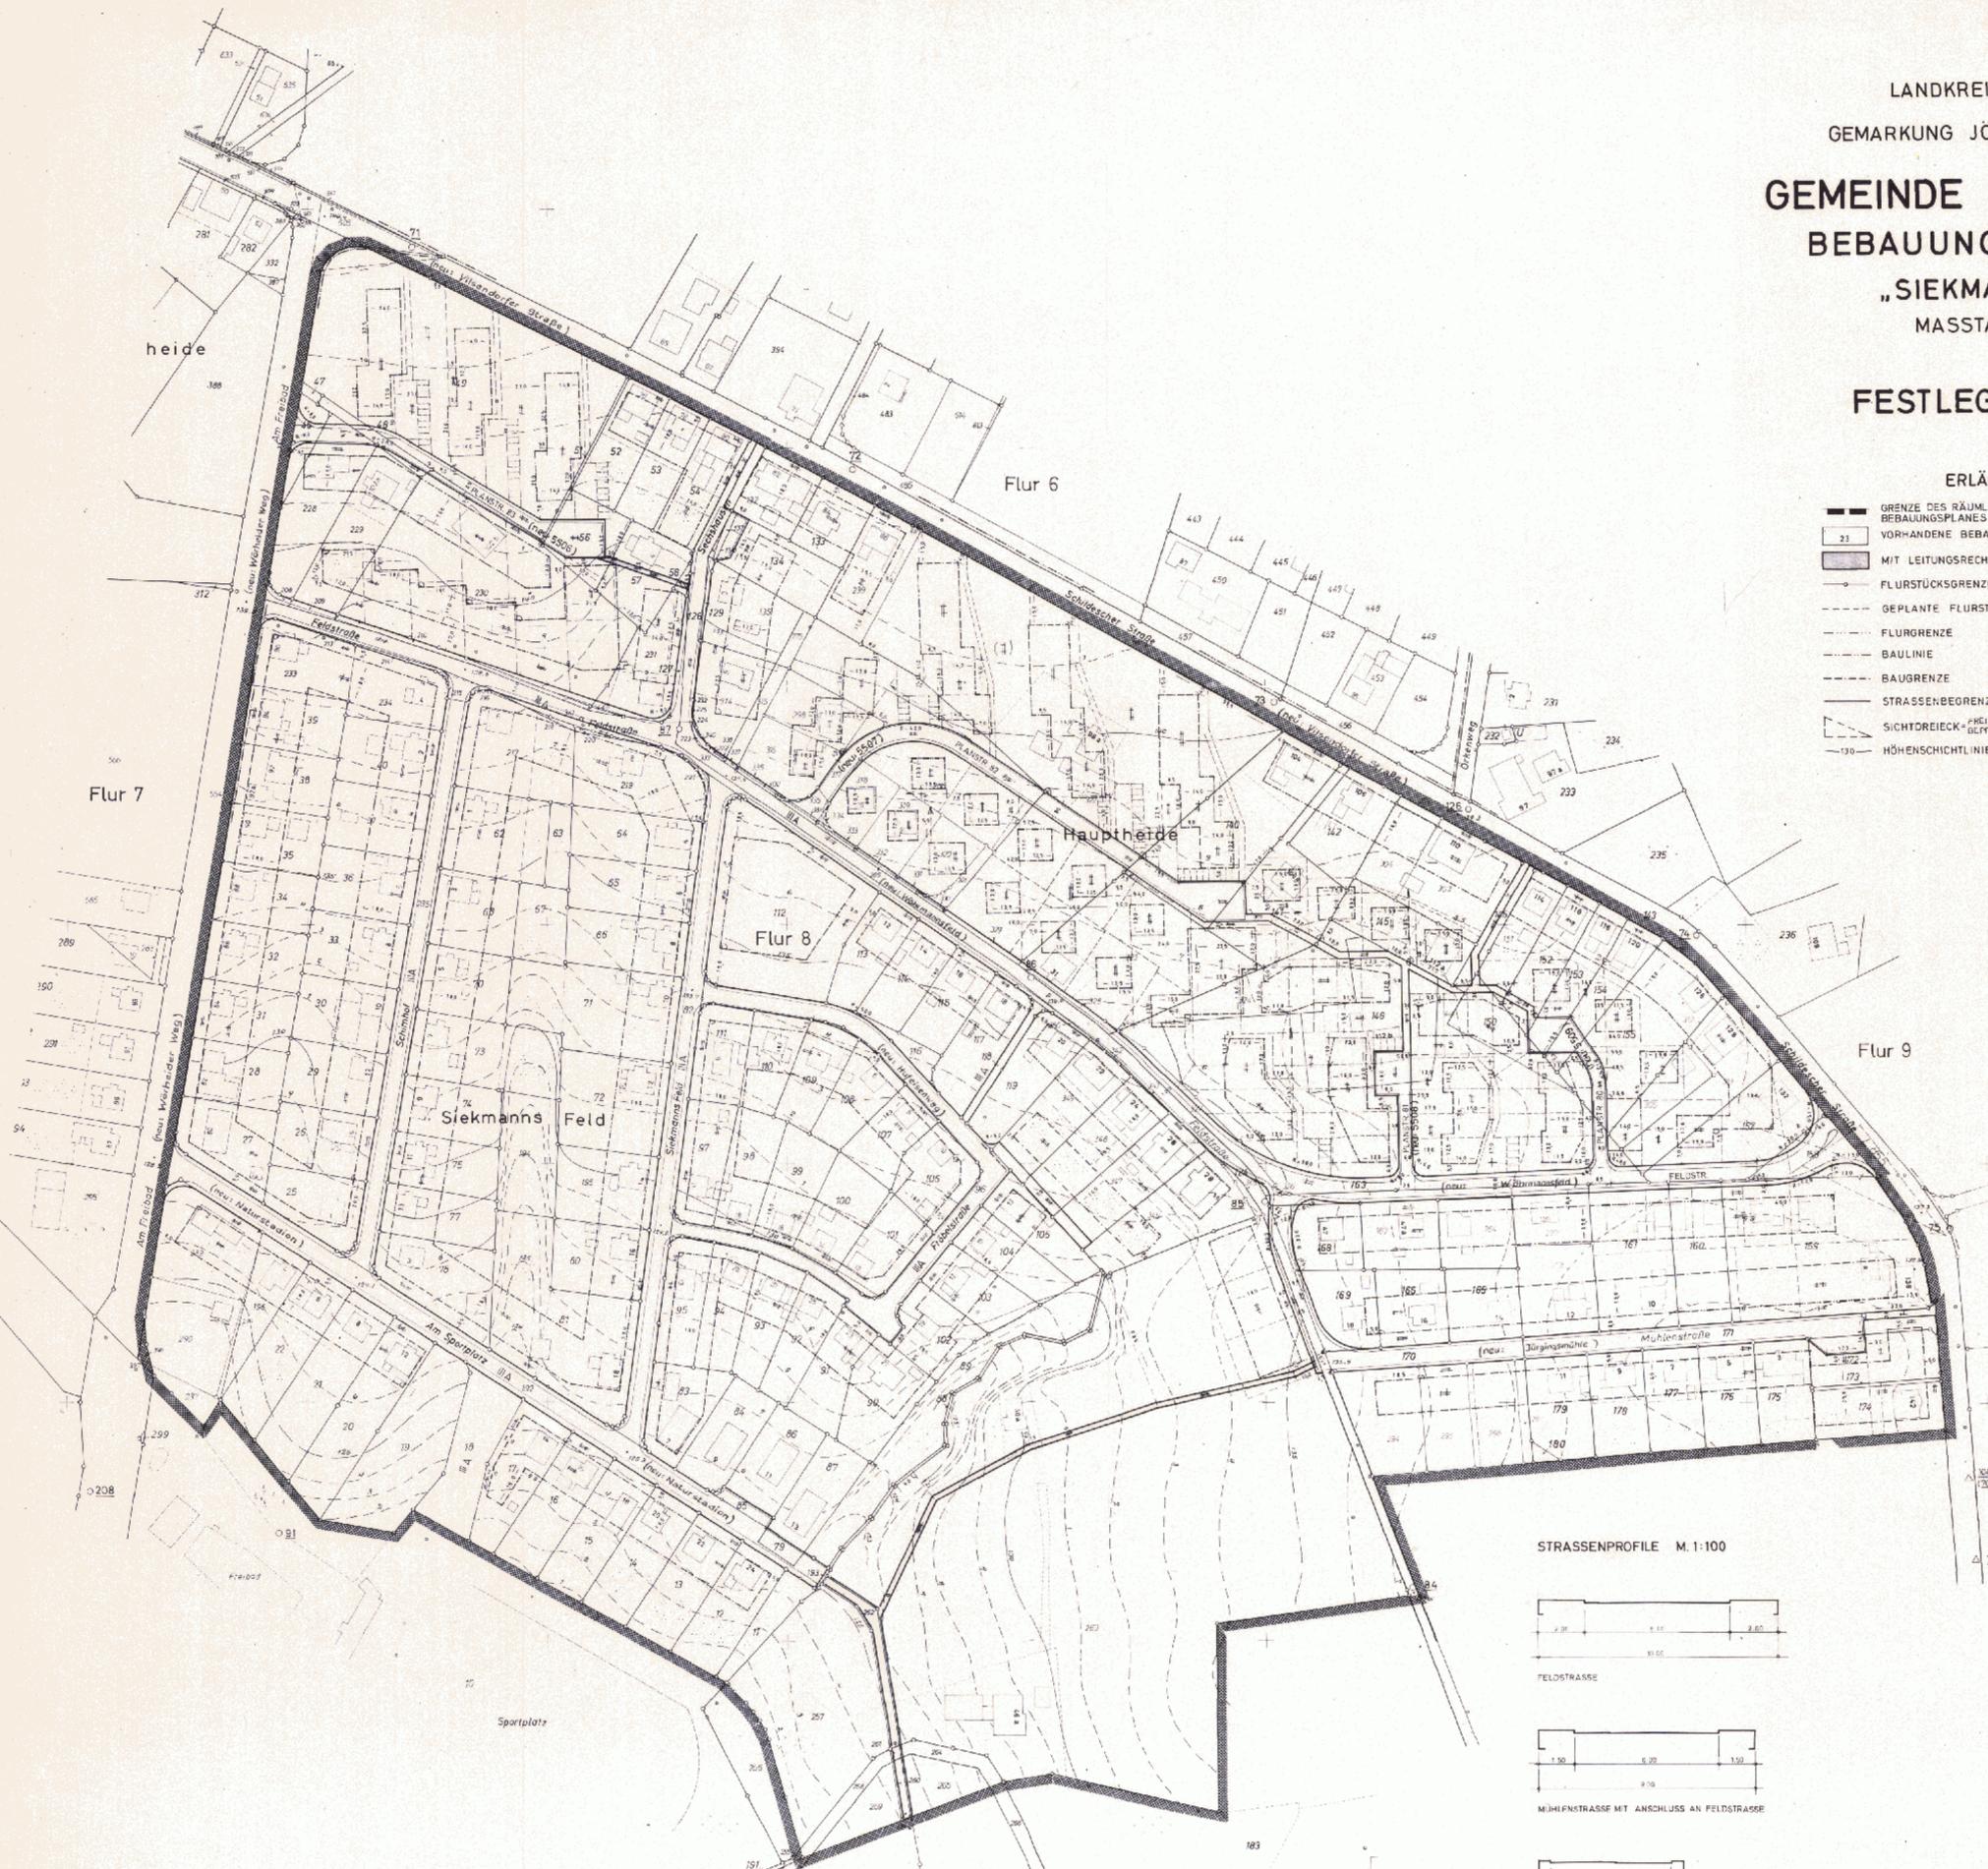

STRASSENPROFILE M. 1:100

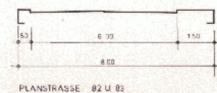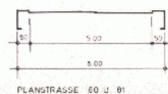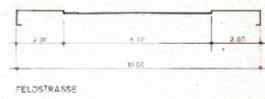

GRÖSSE DES PLANBETETES: 2955, 76	KARTENGRUNDLAGE: R.K. 6773 S, 6773 N 5772 N, 6772 M	DIE DARSTELLUNG DES GEGENWÄRTIGEN ZUSTANDES STIMMT MIT DEM KATASTER-NACHWEIS ÜBEREIN. BIELEFELD, DEN 5. 5. 1967.	ES WIRD BESCHNITTEN, DASS DIE FEST-LEGGUNG DER STÄDTBAULICHEN PLANUNG GEOMETRISCH EINDEUTIG IST. BIELEFELD, DEN 27. 7. 1970	PLANENTWURF UND ANFERTIGUNG DES PLANES: BIELEFELD, DEN 10. NOV. 1967.	DIESER BEBAUUNGSPLAN IST GEMÄSS § 2(1) DES BUNDEBAUSETZES VOM 23. JUNI 1960 - BÜBL. 1 S. 341 - DURCH ABSCHLUSS DES RATES DER GEMEINDE JÖLLENBECK VOM 8. 8. 1967, AUFGESTELLT WORDEN. IM AUFGABE DES RATES DER GEMEINDE JÖLLENBECK, DEN 24. 8. 1968.	DIESER PLAN HAT ALS ENTWURF EN- SCHLIESSLICH DES TEXTES UND DER RE- GRÜNDUNG GEMÄSS § 7(1) DES BUNDEBAU- GESETZES VOM 23. JUNI 1960 - BÜBL. 1 S. 341 IN DER ZEIT VOM 3. 3. 1970, AUSGELEGEN. JÖLLENBECK, DEN 7. 9. 1970	DIESER PLAN IST GEMÄSS § 10 DES BUN- DESBAUSETZES VOM 23. JUNI 1960 - BÜBL. 1 S. 341 - UND DES § 4 DER GEMEINDE- VERORDNUNG FÜR DAS LAND NORDRHEIN-WESTFA- LEN IN DER FASSUNG DER BEKANNTMACHUNG VOM 18. 10. 1969 (NR. 2588/S. 20) VON DER BEHÖRDE VORLEGEUNG ALS SATZUNG AM 29. 5. 1970 BESCHLOSSEN WORDEN. JÖLLENBECK, DEN 11. 10. 1970	DIESER PLAN IST GEMÄSS § 11 DES BUN- DESBAUSETZES VOM 23. JUNI 1960 - BÜBL. 1 S. 341 - MIT VERPFLICHTUNG VOM 4. 5. 72 ... GENEHMIGT WORDEN. JÖLLENBECK, DEN 24. 5. 72 AZ: 34. 33. T-03 72/72	GEMÄSS § 12 DES BUNDEBAUSETZES VOM 23. JUNI 1960 - BÜBL. 1 S. 341 - SIND DIE GENEHMIGUNG 50 WIE ORT UND ZEIT DER AUSLEGUNG VOM 19. 6. 72, ORTSÄUMLICH BEKANNTGE- MACT WORDEN. DER BEZUGSPLAN LIEGT AN ... 1972 ÖFFENTLICH AUS. JÖLLENBECK, DEN 19. 7. 72
ZU DIESEM PLAN GEHÖRT ALS BESTANDTEIL EIN FESTLEGUNGS- RISS UND EIN EIGENTUMER- ZEICHNIS VOM 8. 5. 1967 NACHTRAG VOM 1. 5. 1968	GEMÄSS RATSBECHLUS VOM 3. 11. 1966 (MIT DEN BESCHLÜ- SEN ANÄNDERUNGEN)	LANDKREIS BIELEFELD - KATASTERAMT - VERMESSUNGSAMT	LANDKREIS BIELEFELD - KATASTERAMT - VERMESSUNGSAMT	DER OBERKREISDIREKTOR - KREISANLEGENSSTELLE - IM AUFGABE	DER OBERKREISDIREKTOR - KREISANLEGENSSTELLE - IM AUFGABE	JÖLLENBECK, DEN 7. 9. 1970	DER REGIERUNGSPRÄSIDENT IM AUFGABE	DER REGIERUNGSPRÄSIDENT IM AUFGABE	JÖLLENBECK, DEN 19. 7. 72