




**STADT BIELEFELD  
STADTBEZIRK JÖLLENBECK  
BEBAUUNGSPLAN II/T3.3  
-IM HORSTBROCKE-  
NEUAUFSTELLUNG  
A NUTZUNGSPLAN  
B GESTALTUNGSPLAN**

Gebiet: Türkisweg, Mondsteinweg, Am Horstbrock,  
Horstheider Weg

I. Ausfertigung

Gemarkung Theesen Flur 2

Rahmenkarten 6771 N+S

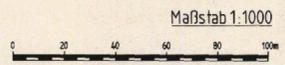

Bestandteile des Bebauungsplanes:

- A Nutzungsplan
  - B Gestaltungsplan
  - C Angabe der Rechtsgrundlagen
  - D Textliche Festsetzungen, Zeichenerklärungen, Hinweise
- Beigefügt sind dem Bebauungsplan:
- E Sonstige Darstellungen zum Planinhalt
  - F Begründung


N	N
6671	6771
S	S
6670	6770
S	S

Bielefeld  
Die freundliche  
Stadt  
am Teutoburger Wald



Bielefeld, Juni 1985

Planungsamt, 6132

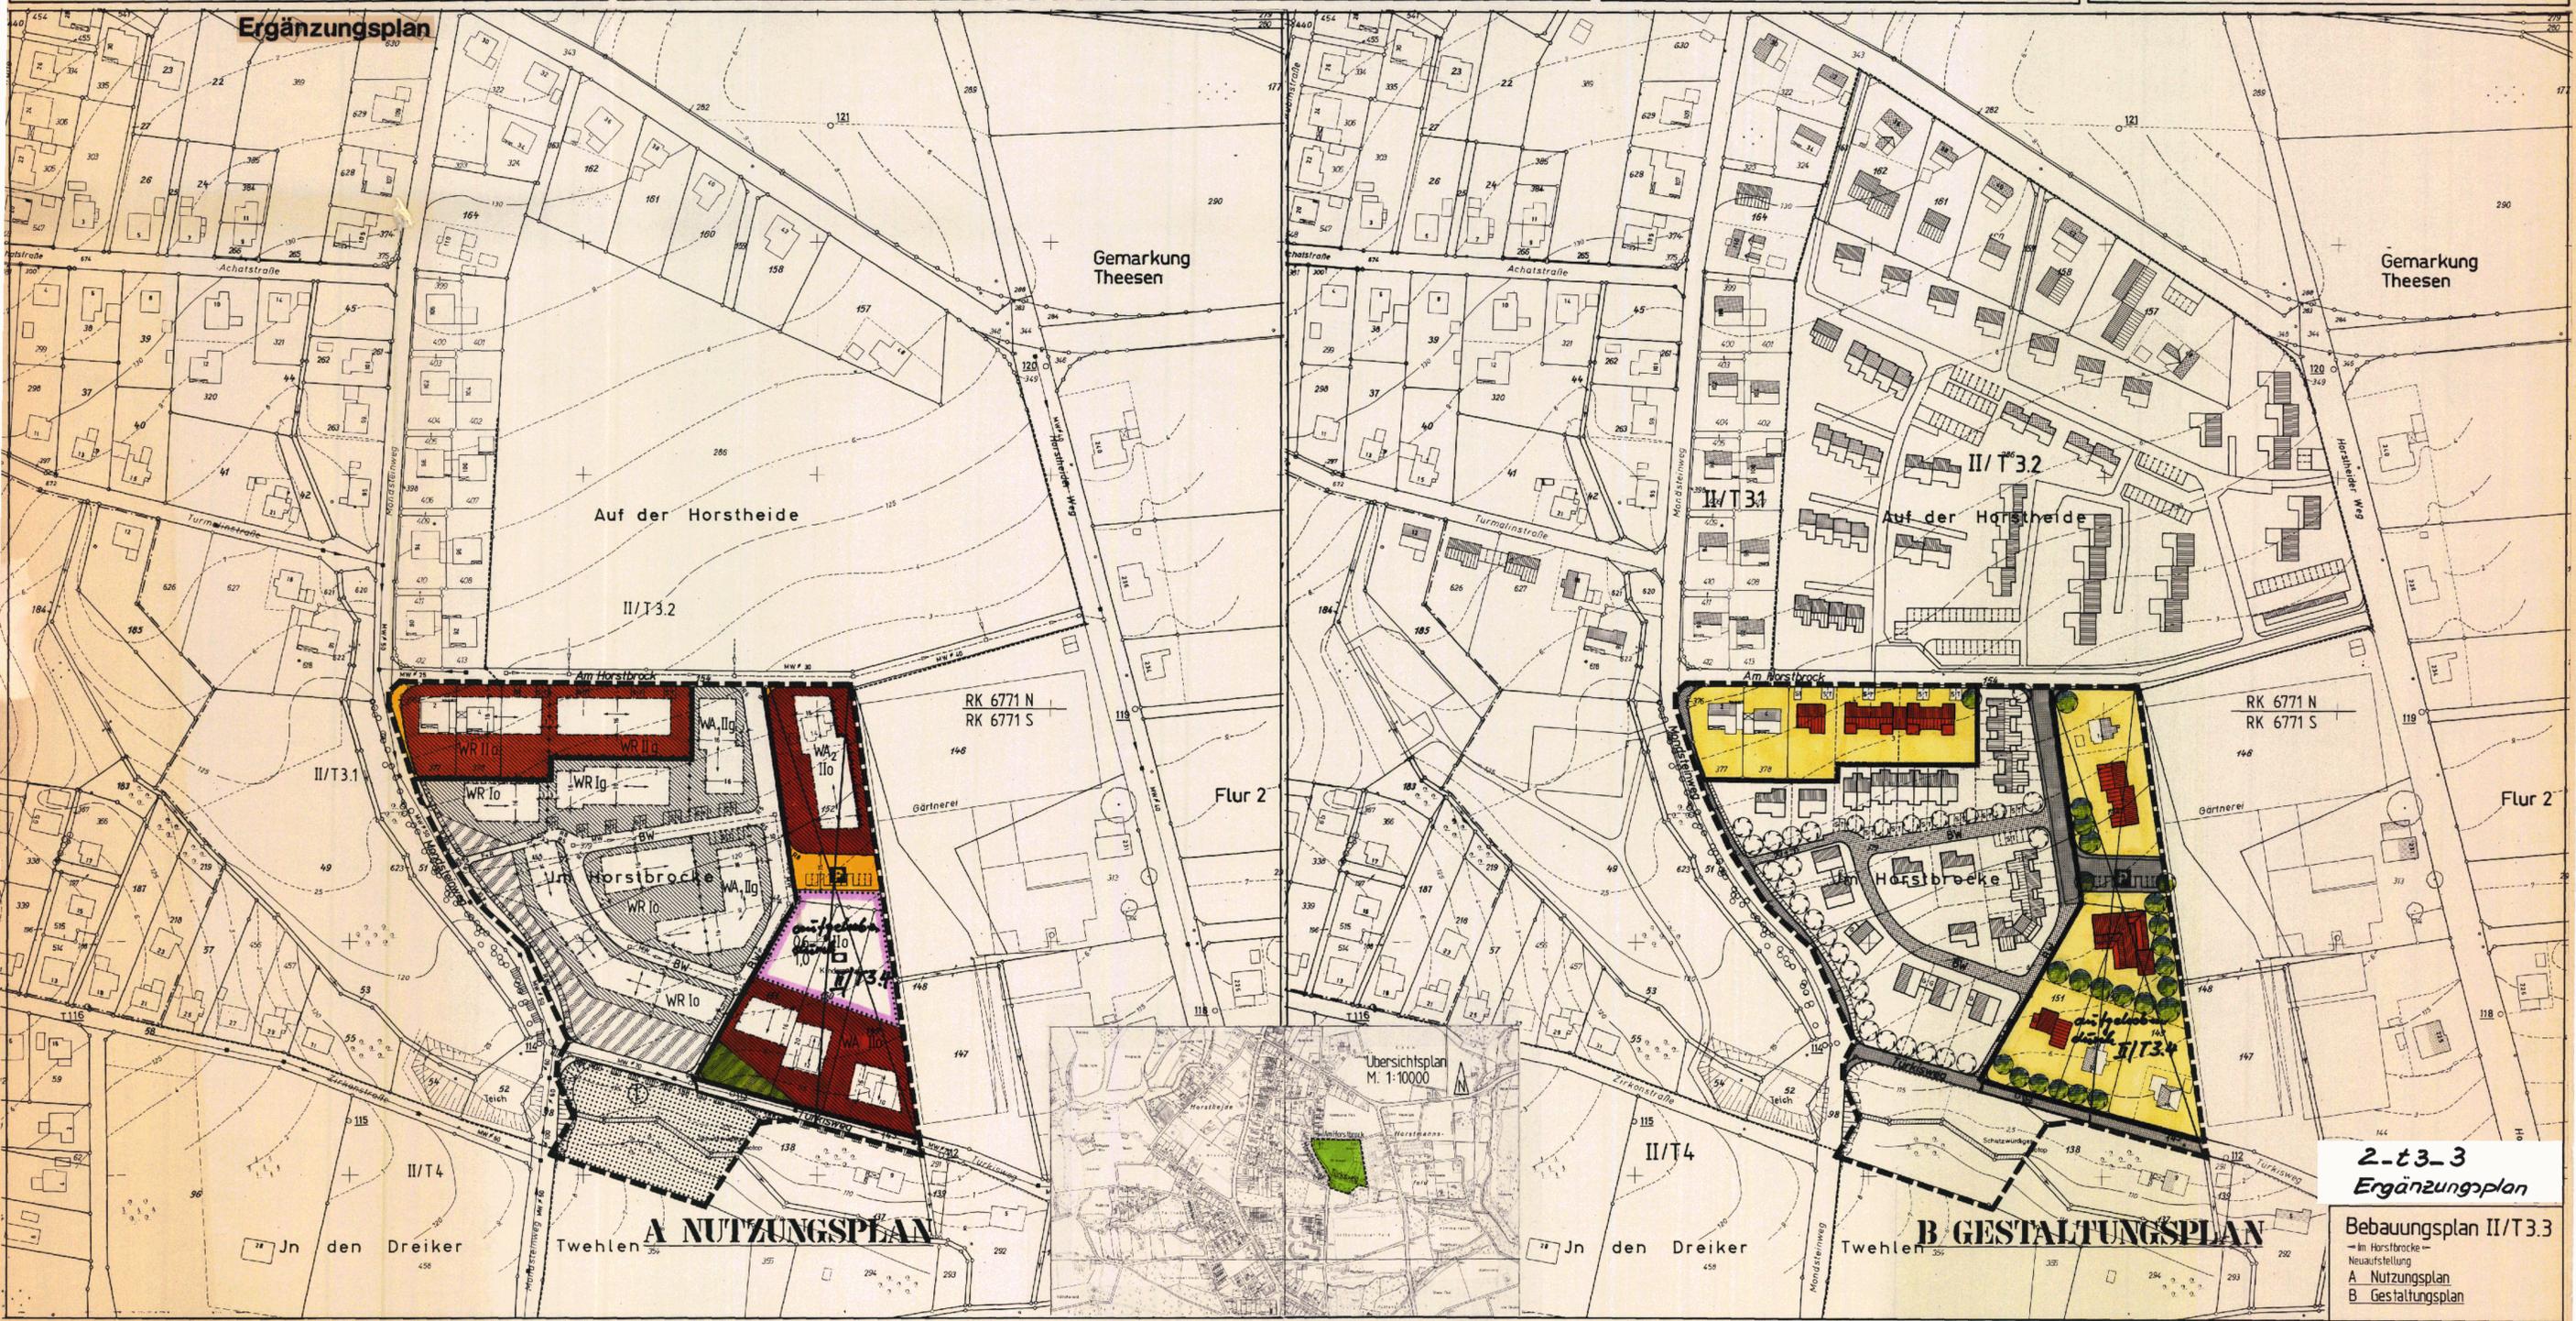

**2-t3-3  
Ergänzungsplan**  
Bebauungsplan II/T3.3  
-Im Horstbrock-  
Neuaufstellung  
A Nutzungsplan  
B Gestaltungsplan

<p>Der Rat der Stadt hat am 29. Aug. 1985 (1175) (11+16) Beschlussempfehlung beschlossen, dem Bebauungsplan aufzulegen, ihn zu ändern.</p> <p>Die öffentliche Bürgerbeteiligung wurde gem. § 2 Abs. 1 Nr. 2 a (4) BausG nach dem vom Rat der Stadt am 24.02.1977 beschlossenen Planlinien durchgeführt, nicht durchgeführt. Vor der Auslegung fand eine Bürgerinformation statt.</p> <p>Bielefeld, den 02. Sep. 1985 Stadtdirektor Planungsamt I. A.</p>	<p>Die Darstellung des gegenwärtigen Standes stimmt mit dem Katasterbuch überein.</p> <p>Bielefeld, den 02. Sep. 1985 Stadtdirektor Planungsamt I. A.</p>	<p>Die geometrische Eindeutigkeit der Festsetzungen wird festgestellt.</p> <p>Bielefeld, den 02. Sep. 1985 Stadtdirektor Planungsamt I. A.</p>	<p>Entwurf und Ausfertigung dieses Planes erfolgte durch den Planungssachverständigen der Stadt Bielefeld, unter Fachaufsicht des Planungssachverständigen der Stadt Bielefeld durch</p> <p>Bielefeld, den 02. Sep. 1985 Stadtdirektor Planungsamt I. A.</p>	<p>Der Bebauungsplan/Bebauungsplanänderung ist gem. §§ 2 (1), 2 a (6) / 55 2 (1) (a), 2 a (6) BausG am 29. Aug. 1985 vom Rat der Stadt als Entwurf beschlossen worden.</p> <p>Bielefeld, den 02. Sep. 1985 Oberbürgermeister Ratmitglied Schriftführer</p>	<p>Dieser Plan hat einschließlich des Entwurfs und der Begründung gem. § 2 a (6) BausG als Entwurf in der Zeit von bis öffentlich ausliegen. Die öffentliche Bekanntgabe der Entwurfsunterlagen wurde am 29. Aug. 1985 bekanntgegeben.</p> <p>Bielefeld, den 02. Sep. 1985 Stadtdirektor Planungsamt I. A.</p>	<p>Dieser Plan hat einschließlich des Entwurfs und der Begründung gem. § 2 a (6) BausG als Entwurf in der Zeit von bis öffentlich ausliegen. Die öffentliche Bekanntgabe der Entwurfsunterlagen wurde am 29. Aug. 1985 bekanntgegeben.</p> <p>Bielefeld, den 02. Sep. 1985 Stadtdirektor Planungsamt I. A.</p>	<p>Dieser Plan - mit dem Bebauungsplan II/T3.3 - ist gem. § 11 Abs. 1 Nr. 1 BausG seit Verlegung von hundert Tagen genehmigt worden.</p> <p>AR: 135 21.11 - 4/77/85</p> <p>Bielefeld, den 02. Dez. 1985 Stadtdirektor Planungsamt I. A.</p>	<p>Dieser Plan - mit dem Bebauungsplan II/T3.3 - ist gem. § 11 Abs. 1 Nr. 1 BausG seit Verlegung von hundert Tagen genehmigt worden.</p> <p>AR: 135 21.11 - 4/77/85</p> <p>Bielefeld, den 02. Dez. 1985 Stadtdirektor Planungsamt I. A.</p>
--	---	--	--	--	--	--	---	---