


KREIS BIELEFELD
GEMARKUNG THEESEN FLUR 1

GEMEINDE THEESEN BEBAUUNGSPLAN NR. 6 REHWINKEL - BIRKENSTR.

MASSTAB 1:1000

FESTLEGUNGSRISS

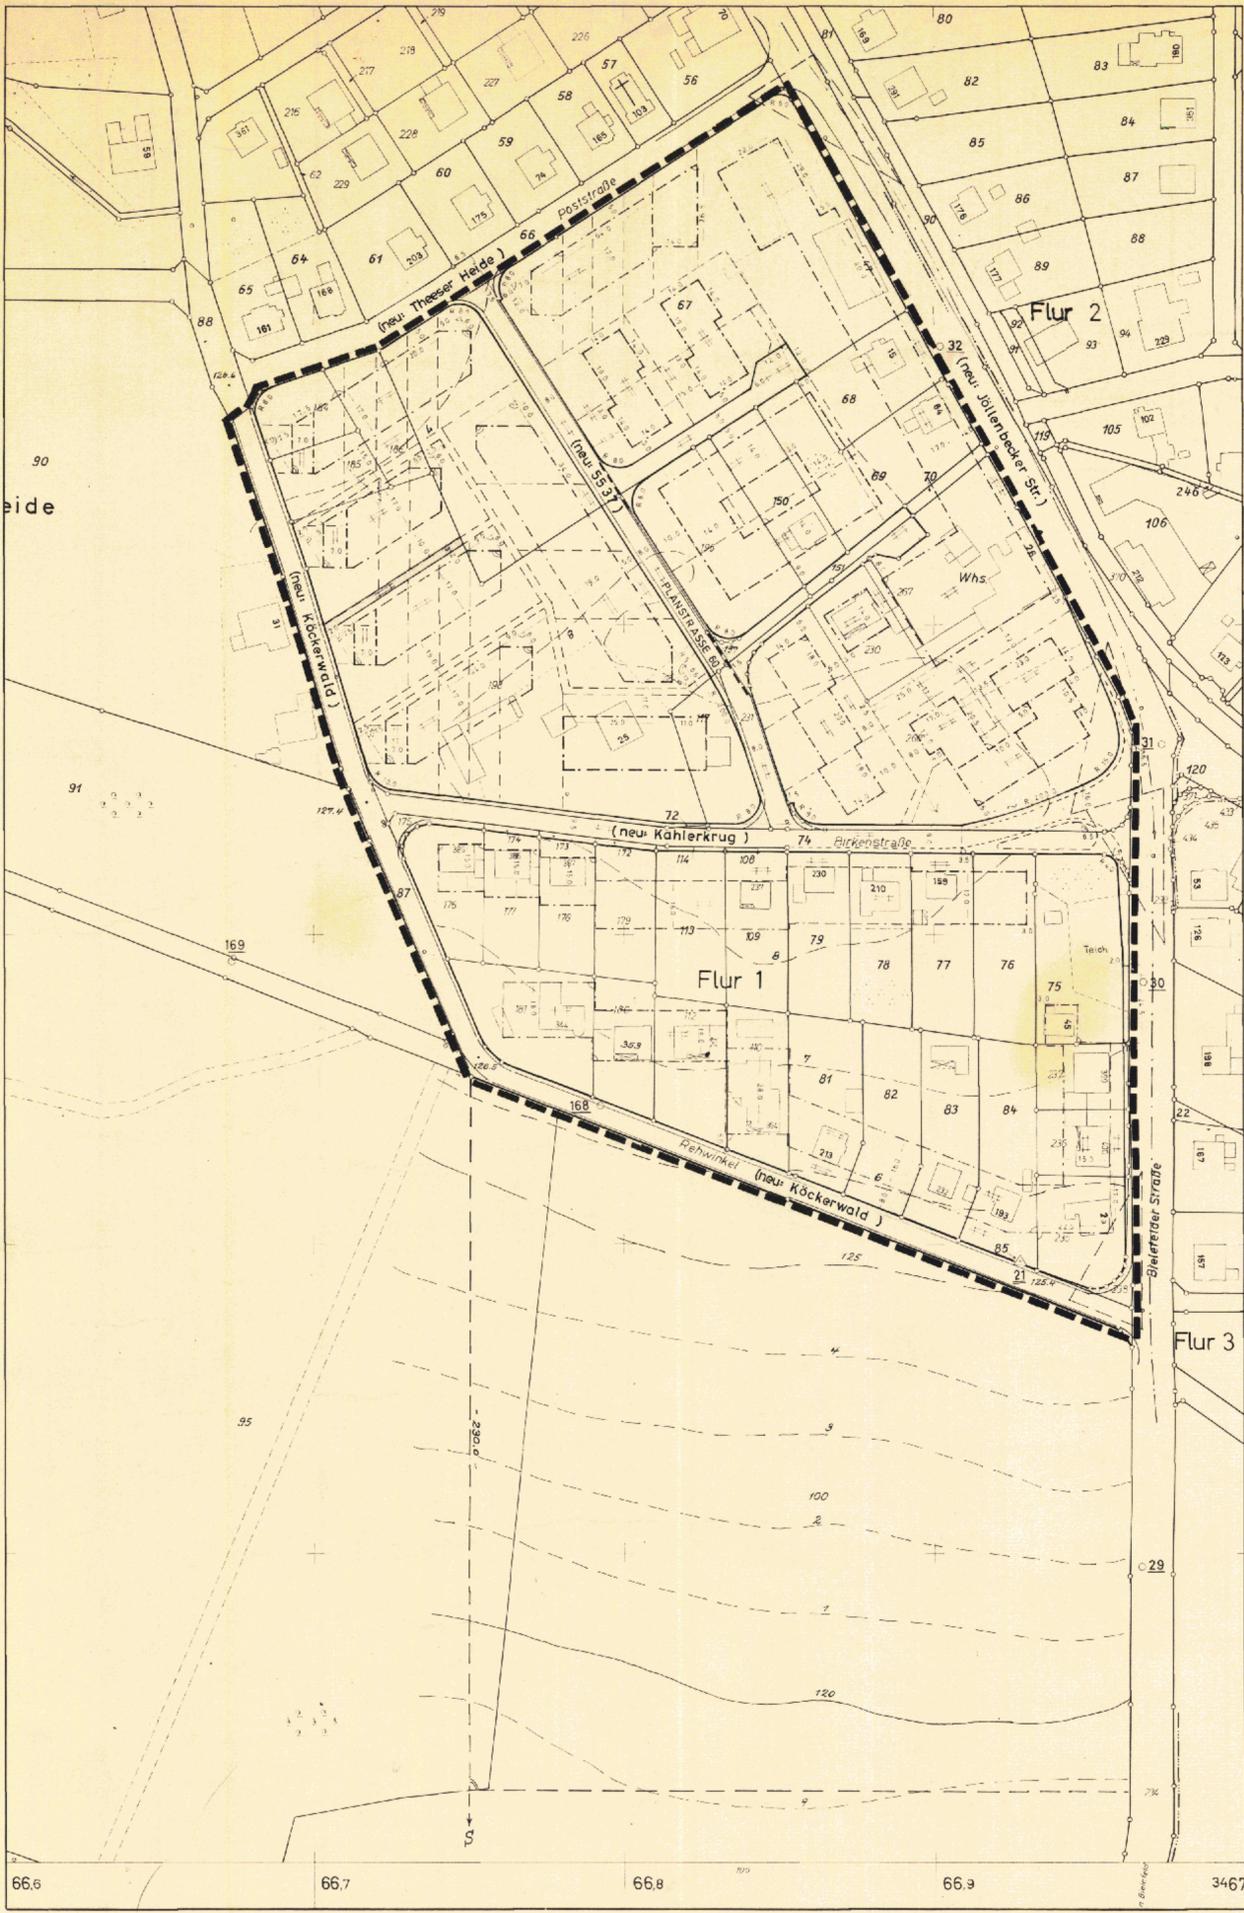

ERLÄUTERUNG

- GRENZE DES RAUMLICHEN GELTUNGSBEREICHES DES BEBAUUNGSPLANES
- WOHNGEBÄUDE
- WIRTSCHAFTSGEBÄUDE
- FLURSTÜCKSGRENZE
- BAUGRENZE
- STRASSENBEGRÄNZUNGSLINIE
- GEPLANTE FLURSTÜCKSTEILUNG (NACHRICHTLICH)
- SICHTDREIECK + FREIHALTUNG AB 0,70m ÜBER F.O.K. VON BEBAUUNG, BEPFLANZUNG, ENFRIEDIGUNG U.S.W.
- HÖHENSCHICHTLINIE
- MIT LEITUNGSRECHT ZU BELASTENDE FLÄCHE

GRÖSSE DES PLANREBIETES: ... 72420 ha	KARTENGRUNDLAGE: R.K. 6671 S ... 8872 N	DIE DARSTELLUNG DES GEGENWÄRTIGEN ZUSTANDES STIMMT MIT DEM KATASTER-NACHWEIS ÜBEREIN. BIELEFELD, DEN 19. Jan. 1970.	ES WIRD BESCHIEINIGT, DASS DIE FESTLEGUNG DER STÄDTEBAULICHEN PLANUNG GEOMETRISCH EINDEUTIG IST. BIELEFELD, DEN 7. 2. 1972.	PLANENTWURF UND ANFERTIGUNG DES PLANES: BIELEFELD, DEN 25. 9. 1970.
ZU DIESEM PLAN GEHÖRT ALS BESTANDTEIL EIN FESTLEGUNGSRISS UND EIN EIGENTUMERVERZEICHNIS VOM 19. 2. 1970. NACHTRAG VOM 1971.	GEMÄSS RATSBECHLUS VOM 8.6.1972 (MIT DEN BESCHLOSSENEN ÄNDERUNGEN)	KREIS BIELEFELD - KATASTERAMT - 	KREIS BIELEFELD - KATASTERAMT - 	DER OBERKREISDIREKTOR - KREISPLANUNGSSTELLE - IM AUFTRAGE:

DIESER BEBAUUNGSPLAN IST GEMÄSS §2(1) D.S. BUNDESBAUGESETZES VOM 23 JUNI 1960 - BGBl. I S. 341 - DURCH BESCHLUSSE DES RATES DER GEMEINDE THEESEN VOM 10. 3. 1969 AUFGEHEBET WORDEN. DIE AUFTRAGSBEFEHLIGE DES RATES DER GEMEINDE THEESEN VOM 17. 2. 1971.	DIESER PLAN HAT ALS ENTWURF EINSCHLIESSLICH DES TEXTES UND DER BEGRÜNDUNG GEMÄSS §2(6) DES BUNDESBAUGESETZES VOM 23 JUNI 1960 - BGBl. I S. 341 IN DER ZEIT VOM 14. 2. 1972 BIS 15. 3. 1972 AUSGELEGEN. THEESEN DEN 20. 7. 1972.	DIESER PLAN IST GEMÄSS §10 DES BUNDESBAUGESETZES VOM 23 JUNI 1960 - BGBl. I S. 341 - UND DES §4 DER GEMEINDEORDNUNG FÜR DAS LAND NORDRHEIN-WESTFALEN IN DER FASSUNG DER BEKANNTMACHUNG VOM 11. APRIL 1969 (GV. NW. S. 987/SVG. NW. 2021) VON DER GEMEINDEVERTRETUNG ALS SATZUNG AM 8. 5. 1972 BESCHLOSSEN WORDEN. THEESEN, DEN 20. 7. 1972.	DIESER PLAN IST GEMÄSS §11 DES BUNDESBAUGESETZES VOM 23 JUNI 1960 - BGBl. I S. 341 - MIT VERFÜGUNG VOM 30. 11. 72 1972 GENEHMIGT WORDEN. DETMOLD, DEN 30. 11. 72 AZ. 34. 30. 11-03 17/72 DER REGIERUNGSPRÄSIDENT IM AUFTRAGE: 	GEMÄSS §12 DES BUNDESBAUGESETZES VOM 23 JUNI 1960 - BGBl. I S. 341 - SIND DIE GENEHMIGUNG SO WIE ORT UND ZEIT DER AUSLEGUNG VOM 27. 12. 1972 BIS 1972 ÖRTSÜBLICH BEKANNTMACHT WORDEN. DER GENEHMIGTE PLAN LIEGT AB 27. 12. 1972 ÖFFENTLICH AUS. THEESEN DEN 27. 12. 1972
---	--	--	--	---

2-t6
Festlegungsplan