

STADT BIELEFELD DURCHFÜHRUNGSPLAN 1c/1

26.ÄNDERUNG UND ERGÄNZUNG FÜR DAS TEILNEUORDNUNGSGEBIET „A“
NEUSTÄDTER STR. BREITE STR. KREUZSTR. NEBELSWALL OBERNSTRASSE
ANLAGE 3 AUFBAUPLAN MASSTAB 1:500 1.AUSFERTIGUNG



Die Aufhebung dieses Bebauungs-
planes ist gemäß § 3 (2) BauGB
am 17. 12. 92 vom
Rat der Stadt als Entwurf be-
schlossen worden.

Bielefeld, 27.01.1994

[Signature]
Oberbürgermeister/Ratsmitglied
[Signature]
Schriftführer

Dieser Plan hat einschließlich der
Begründung gemäß § 3 (2) BauGB als
Entwurf vom 11. 1. 93 bis 12. 2. 93
öffentlich ausliegen.
Die Offenlegung wurde am 02. 1. 93
ortsüblich bekanntgemacht.

Bielefeld, 24. 1. 94

Stadt Bielefeld
Der Oberstadtdirektor
Planungsamt
I. A.



[Signature]

Die Aufhebung dieses Bebauungs-
planes ist gemäß § 10 BauGB und
§ 4 (1) GO NW vom Rat der Stadt am
beschlossen worden.

Bielefeld,

Oberbürgermeister/Ratsmitglied


Schriftführer

Die Aufhebung dieses Planes wurde gem.
§ 11 Baugesetzbuch am an-
gezeigt. Seine Verfügung des Regie-
rungspräsidenten vom

Detmold,

Der Regierungspräsident
I. A.


Az.:

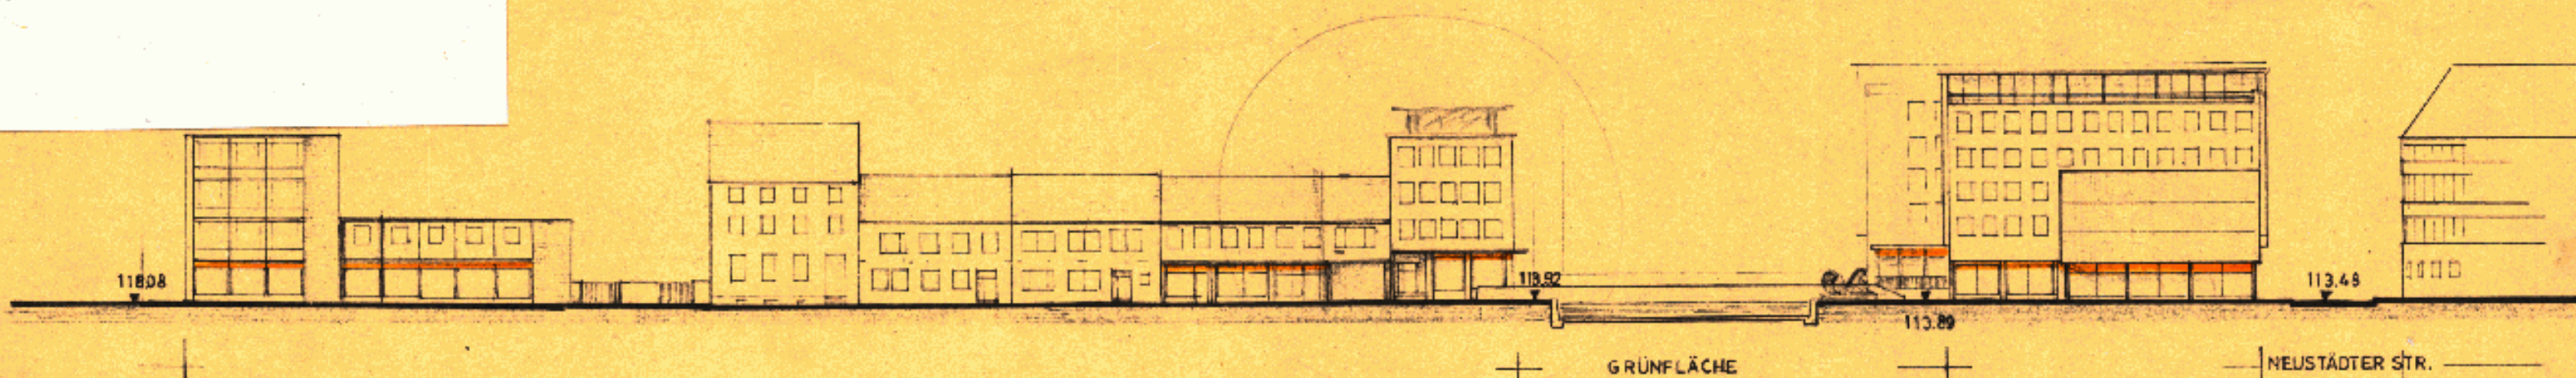

Dieser Plan ist gemäß § 11 (1) des
Aufbaugesetzes vom 29. 4. 1952 (GS.
NW S. 454) durch Beschluß des Rates
der Stadt Bielefeld vom 16. Dez. 1959
aufgehoben.

[Signature]
Im Auftrag des Rates der Stadt
Der Oberstadtdirektor
Bielefeld, den 29. 3. 1960

Dieser Plan hat gemäß § 11 (1) des
Aufbaugesetzes vom 29. 4. 1952 (GS.
NW S. 454) in der Zeit vom 11. 1. 1960
bis 12. 2. 1960 öffentlich ausliegen.
Der Oberstadtdirektor

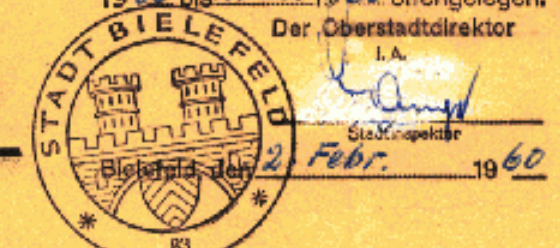


Gemäß § 11 (2) des Aufbaugesetzes
vom 29. 4. 1952 (GS. NW. S. 454) ist
mit Verfügung vom 16. Juli 1960
bestätigt worden, daß dieser Plan mit den Zi-
len des Leitplans übereinstimmt.

Detmold, den 16. Juli 1960



Dieser Plan ist gemäß § 11 (2) des
Aufbaugesetzes vom 29. 4. 1952 (GS.
NW S. 454) durch Beschluß des Rates
der Stadt Bielefeld vom 30. Nov. 1960
formlich festgestellt worden.

[Signature]
Im Auftrag des Rates der Stadt
Der Oberstadtdirektor
Bielefeld, den 9. 3. 1961

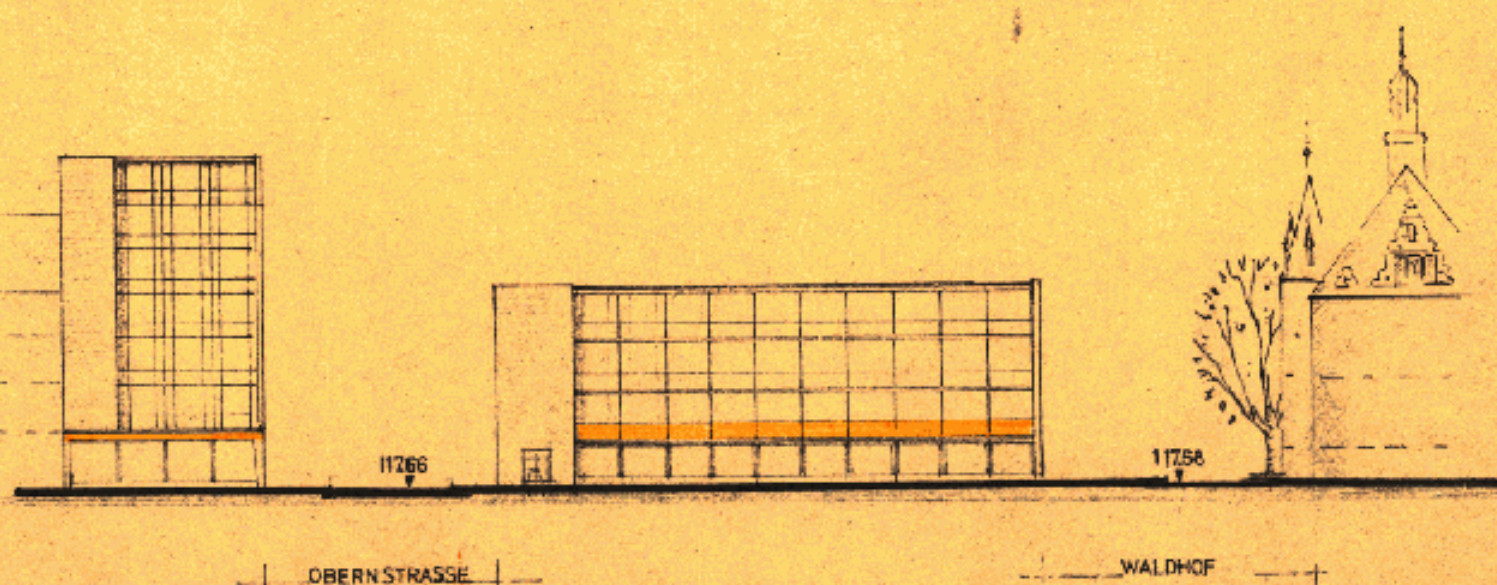

BIELEFELD, DEN 15. OKTOBER 1959 STADTPLANUGSAMT

[Signature]
STÄDTISCHER BAURAT.