

BEBAUUNGSPLAN 2/18.01 STADT BIELEFELD

GEBIET ZWISCHEN: SCHILLERSTRASSE,
HERFORDER STRASSE, STADTHEIDER-
STRASSE, BUNDESBAHN.

ANLAGE 1: VERKEHRS-UND GRÜNFLÄCHENPLAN

1. AUSFERTIGUNG, MAßSTAB=1:1000

ZEICHENERKLÄRUNG:

- GRENZE DES GELTUNGSBEREICHES
- GEWERBEGEBIET (§ 8 BauNVO)
- MINDESTGRÖSSE DER BAUGRUNDSTÜCKE SIEHE TEXT
- BAUGRENZE
- III** ZAHL DER VOLLGESCHOSSE, HÖCHSTGRENZE
- GRZ. GRUNDFLÄCHENZAHL
- GFZ. GESCHOSSFLÄCHENZAHL
- BESTEHENDE BEBAUUNG, ZULÄSSIGE NUTZUNG UND BAULICHE ÄNDERUNGEN SIEHE TEXT
- ABZUBRECHENDE GEBÄUDE AUF VERKEHRS- U. GRÜNFLÄCHEN ZULÄSSIGE NUTZUNG U. BAULICHE ÄNDERUNGEN SIEHE TEXT
- ÖFFENTLICHE VERKEHRSFLÄCHE**
- GEHWEG
- STANDSPUR
- FAHRBAHN
- SCHRÄMBORD
- UNTERTEILUNG IM EINZELNEN NUR NACHRICHTLICH**
- NOCH ZU ERWERBENDE ÖFFENTLICHE VERKEHRSFLÄCHE
- EIGENTUMSGRENZE
- STRASSENBEGRENZUNGSLINIE
- DACHNEIGUNG BIS 10°, PULTDACH UNZULÄSSIG

AUSSER DIESEM PLAN GEHÖREN ZUM BEBAUUNGSPLAN NOCH DER BAUNUTZUNGS- U. BAUGESTALTUNGSPLAN (ANLAGE 2), DER TEXT UND DIE BEGRÜNDUNG.


Kartengrundlage: Flurkarte - Maßstab 1:1000

Die Darstellung des gegenwärtigen Zustandes stimmt mit dem Kataster nachweis überein.
Bielefeld, den 25. 1. 1970
Vermessungs- und Katasteramt

Es wird bescheinigt, daß die Festlegung der städtebaulichen Planung geometrisch eindeutig ist.
Bielefeld, den 13. 4. 1970
Vermessungs- und Katasteramt

Raus
Stadtobervermessungsrat

Raus
Stadtobervermessungsrat

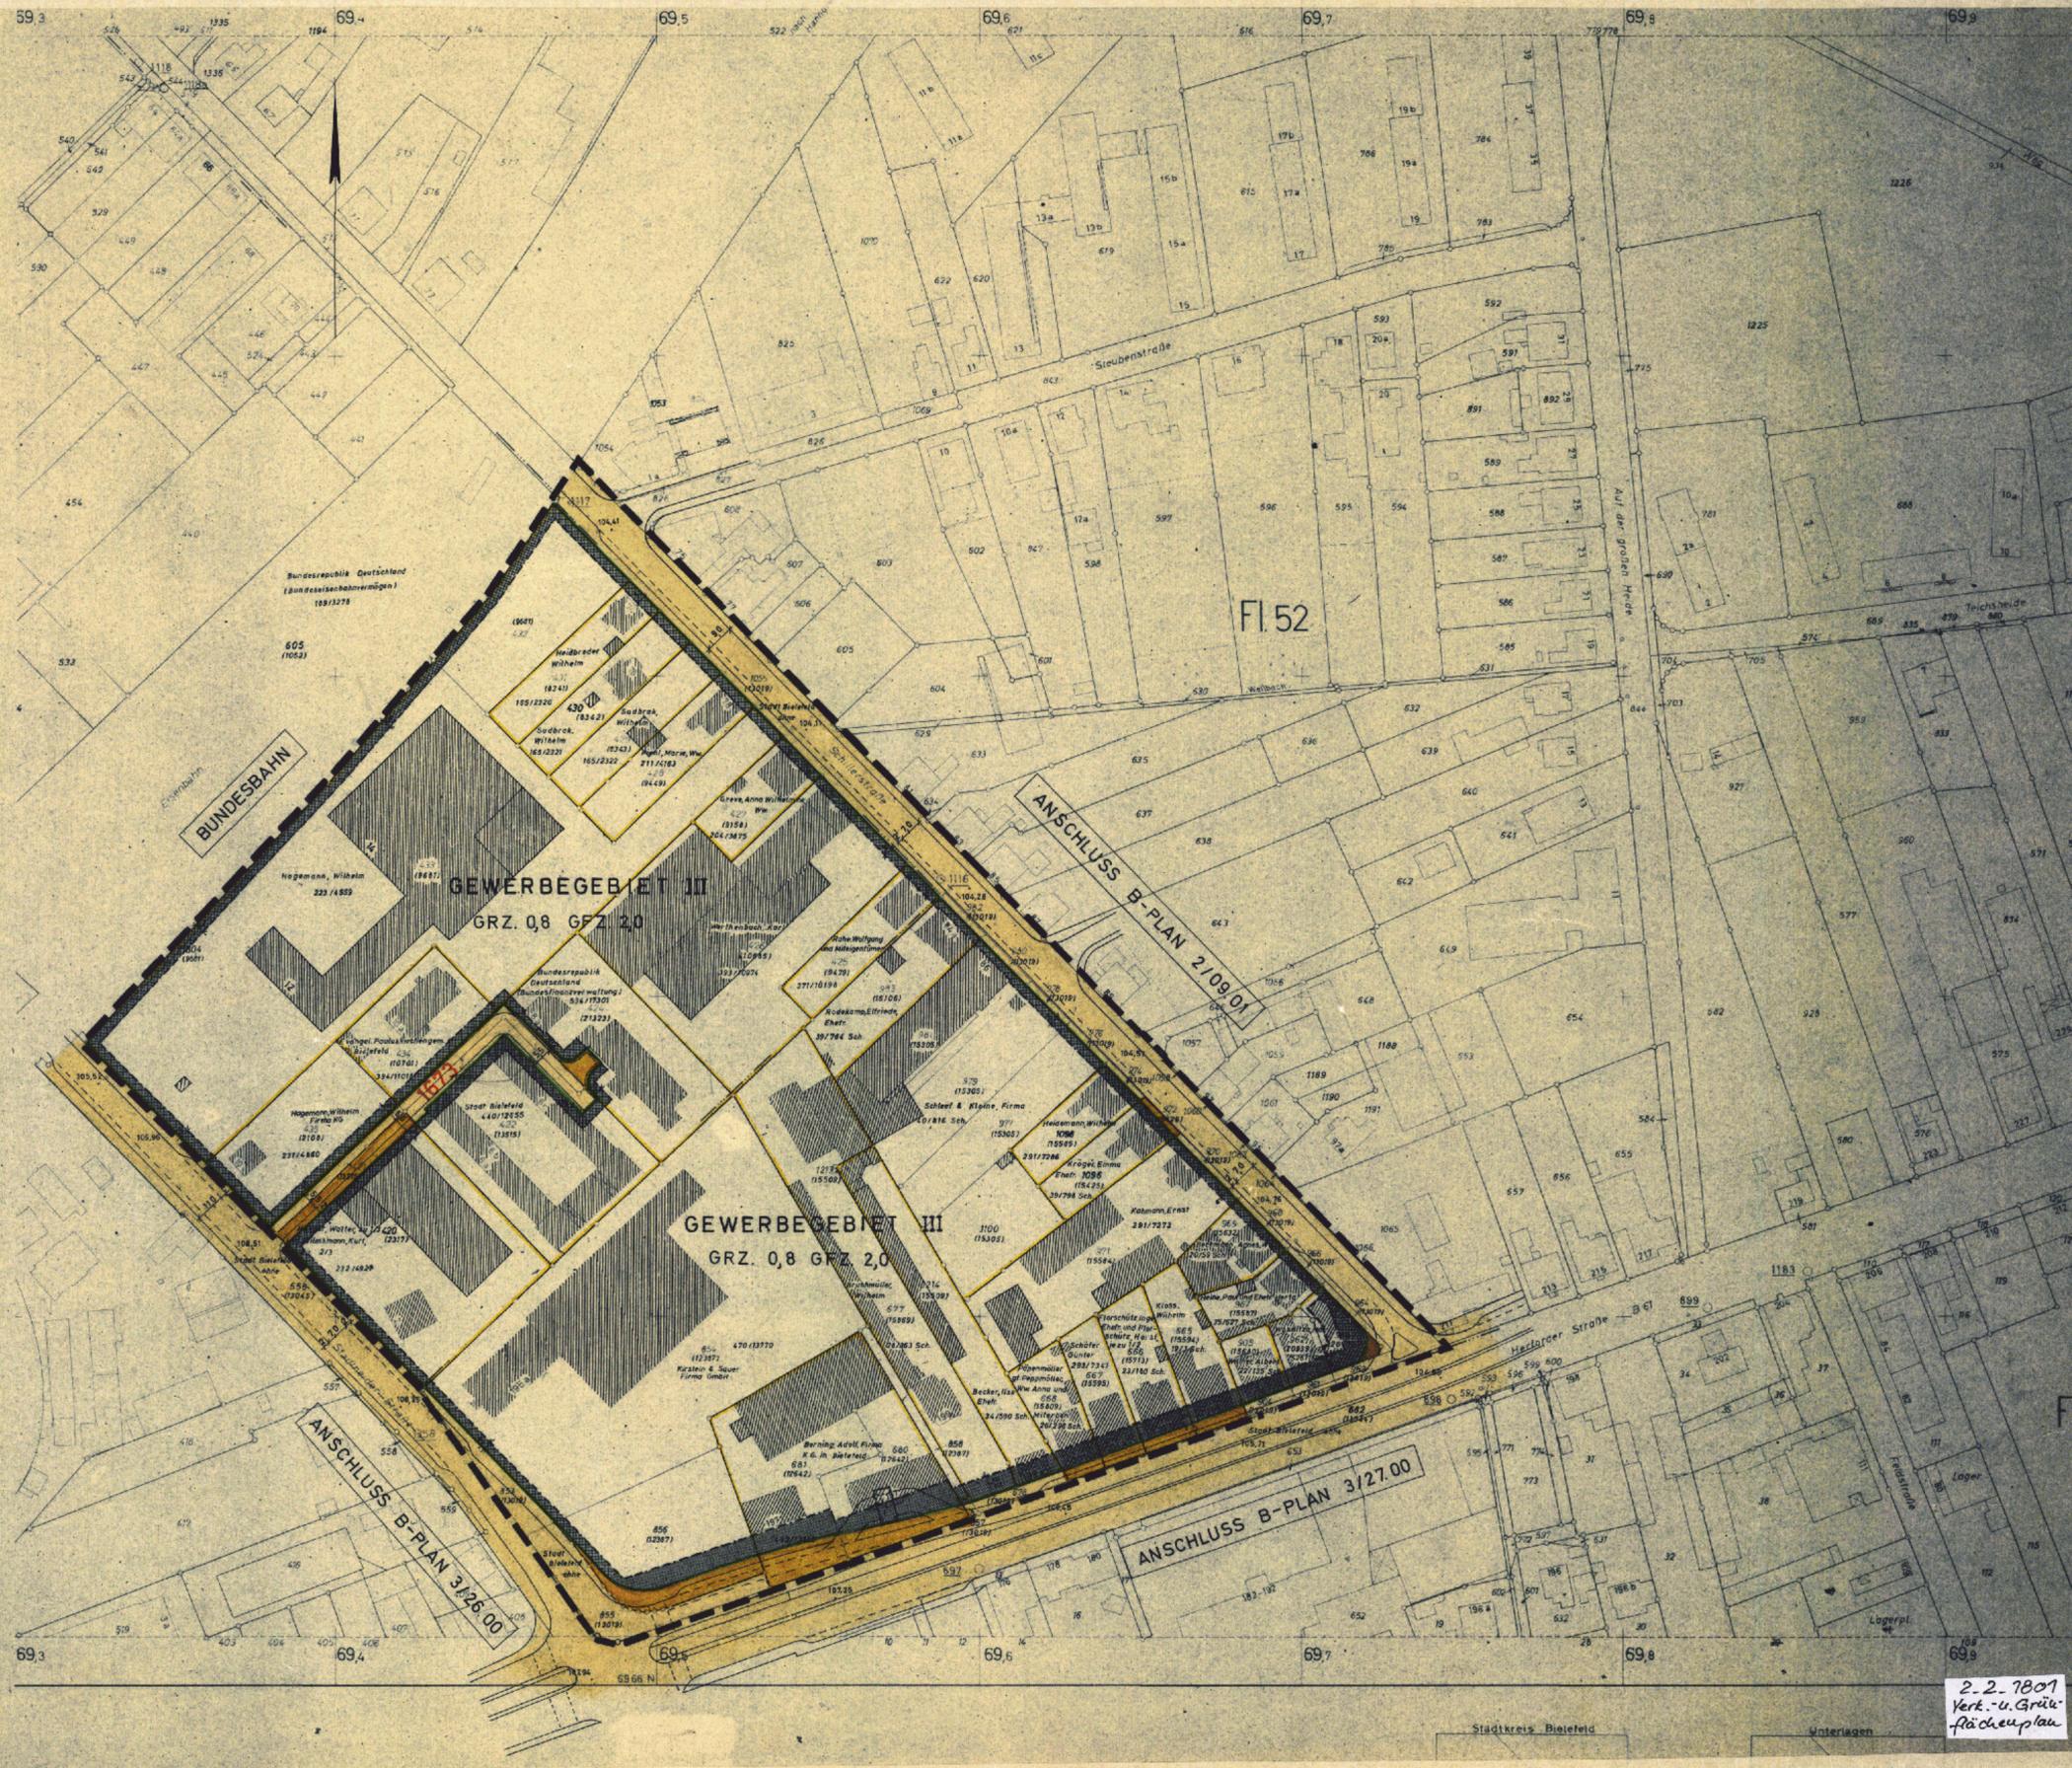

Ab 05.04.88 gilt die Baunutzungsverordnung (BauNVO) in der Fassung der Bekanntmachung vom 15.09.77, zuletzt geändert durch die Dritte Verordnung zur Änderung der BauNVO vom 19.12.86 - Anpassung durch 1. Änderung - Bielefeld, 05.04.88

Stadt Bielefeld
Der Oberstadtdirektor
- Planungsamt -
i. A.
Becker
Becker

Dieser Bebauungsplan ist gemäß § 2 (1) des Bundesbaugesetzes vom 29. Juni 1969 (BGBl. I S. 841) vom Rat der Stadt Bielefeld am 20. Mai 1970 beschlossen worden.
Bielefeld, den 20. Mai 1970

Dieser Plan ist gemäß § 2 (2) des Bundesbaugesetzes vom 29. Juni 1969 (BGBl. I S. 841) vom Rat der Stadt Bielefeld am 3. Juni 1970 beschlossen worden.
Bielefeld, den 3. Juni 1970

Dieser Plan hat als Entwurf mit der Begründung gemäß § 2 (3) des Bundesbaugesetzes vom 29. Juni 1969 (BGBl. I S. 841) öffentlich ausliegen.
Bielefeld, den 13. Juli 1970

Dieser Plan ist gemäß § 10 des Bundesbaugesetzes und des § 4 (1) der Gemeindeordnung für das Land Nordrhein-Westfalen vom 29. Juni 1969 (BGBl. I S. 101) am 21. Okt. 1970 vom Rat der Stadt Bielefeld als Satzung beschlossen worden.
Bielefeld, den 21. Okt. 1970

2.2.78.01
Verk.-u. Grün-
flächenplan