

STADT BIELEFELD Durchführungsplan

18. Änderung und Ergänzung des Durchführungsplanes
für das Teilneubaugebiet B (D2r)

Körnerstraße - Niederwall - Jahnplatz - Heeper Straße
Anlage 1 Fluchtlinienplan 1. Ausfertigung

Dieser Plan ist gemäß § 11 (1) des
Aufbaugesetzes in der Fassung vom
29. 4. 1952 (GV. NW. S. 75) durch
Beschluss des Rates der Stadt Bielefeld
vom 24. Mai 1957 aufgestellt.
Im Auftrage des Rates der Stadt
Der Oberbürgermeister
Bielefeld, den 31. Mai 1957

Dieser Plan hat gemäß § 11 (1) des
Aufbaugesetzes in der Fassung vom
29. 4. 1952 (GV. NW. S. 75) in der Zeit
vom 11. Juli 1957 bis 9. Juli 1957
aufgehoben.
Der Oberstadtdirektor
Bielefeld, den 13. Juli 1957

Gemäß § 11 (2) des Aufbaugesetzes in der
Fassung vom 29. 4. 1952 (GV. NW. S. 75) ist
mit Verfügung vom 30. 8. 57
bestätigt worden, daß dieser Plan mit den Zie-
len des Leitplans übereinstimmt.

Detmold, den 30. 8. 57. Der Regierungspräsident
Ak. Z.: 34. IV - D - 1 - (104)
Im Auftrage: *Crav.*

Dieser Plan ist gemäß § 11 (2) des
Aufbaugesetzes in der Fassung vom
29. 4. 1952 (GV. NW. S. 75) durch
Beschluss des Rates der Stadt Bielefeld
vom 11. Juli 1957 förmlich
festgestellt worden.


Im Auftrage des Rates der Stadt
Der Oberbürgermeister
Bielefeld, den 15. Juli 1957

Die eingetragene Änderung
dieses Plans hat der Rat der Stadt
Bielefeld am 14. August 1958
Beschluss. Bielefeld, den 14. August 1958
Im Auftrage des Rates der Stadt
Der Oberbürgermeister
Ratsherr

Dieser Plan hat gemäß § 11 (1) des
Aufbaugesetzes in der Fassung vom
29. 4. 1952 (GV. NW. S. 75) in der Zeit
vom 11. Aug. 1958 bis 8. Sept. 1958
aufgehoben.
Der Oberstadtdirektor
Bielefeld, den 16. Sept. 1958

Gemäß § 11 (2) des Aufbaugesetzes in der
Fassung vom 29. 4. 1952 (GV. NW. S. 75) ist
mit Verfügung vom 24. Sep. 1958
bestätigt worden, daß dieser Plan mit den Zie-
len des Leitplans übereinstimmt.
Detmold, den 24. Sep. 1958
Der Regierungspräsident
Ak. Z.: 34 - 51. 27. 03
Im Auftrage: *Crav.*

Dieser Plan ist gemäß § 11 (2) des
Aufbaugesetzes in der Fassung vom
29. 4. 1952 (GV. NW. S. 75) durch
Beschluss des Rates der Stadt Bielefeld
vom 10. Oktober 1958 förmlich
festgestellt worden.
Im Auftrage des Rates der Stadt
Der Oberbürgermeister
Ratsherr
Bielefeld, den 10. Oktober 1958

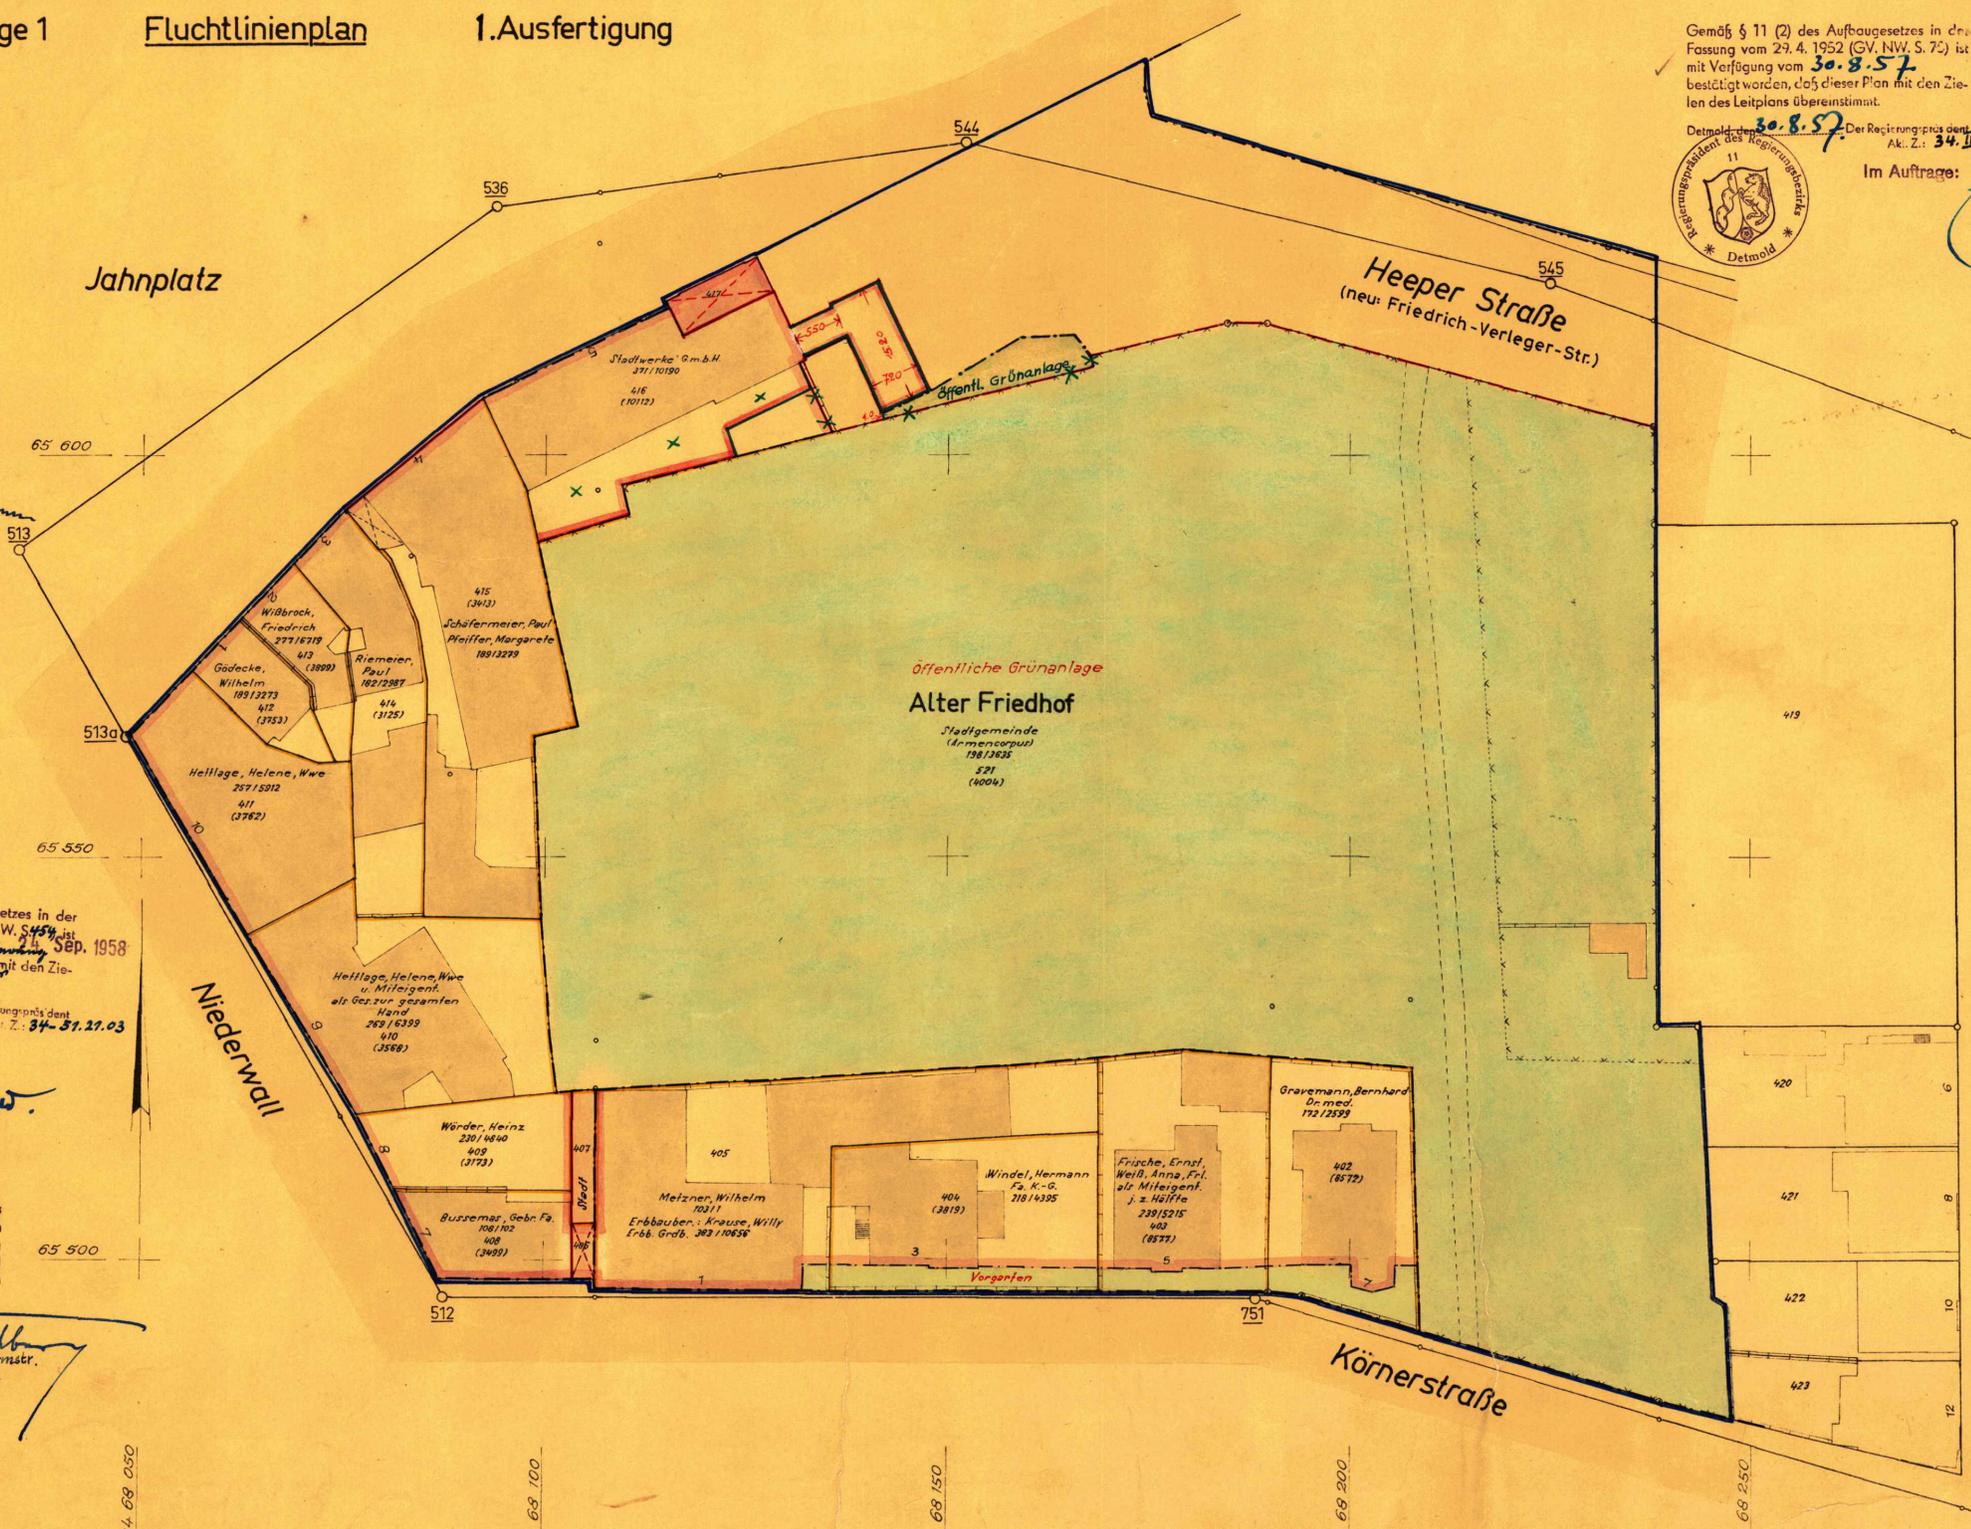

3-3-0112-
flü

Grenzen, Flurstücknummern und
Eigentümergeben sind dem Um-
legungsplan und Verteilungsver-
zeichnis entnommen.

Bielefeld, den 5. Juli 1956
Stadtvermessungsamt
Städt. Vermessungsrat

Maßstab 1:500

2r