



# STADT BIELEFELD

18. ÄNDERUNG UND ERGÄNZUNG DES DURCHFÜHRUNGS-  
PLANES FÜR DAS TEILNEUORDNUNGSGEBIET B (D2 r).  
KÖRNERSTR.-NIEDERWALL-JAHNPLATZ-HEEPER-STRASSE

ANLAGE 2-BAUGESTALTUNGS-U.AUFBAUPLAN - AUSFERTIGUNG.

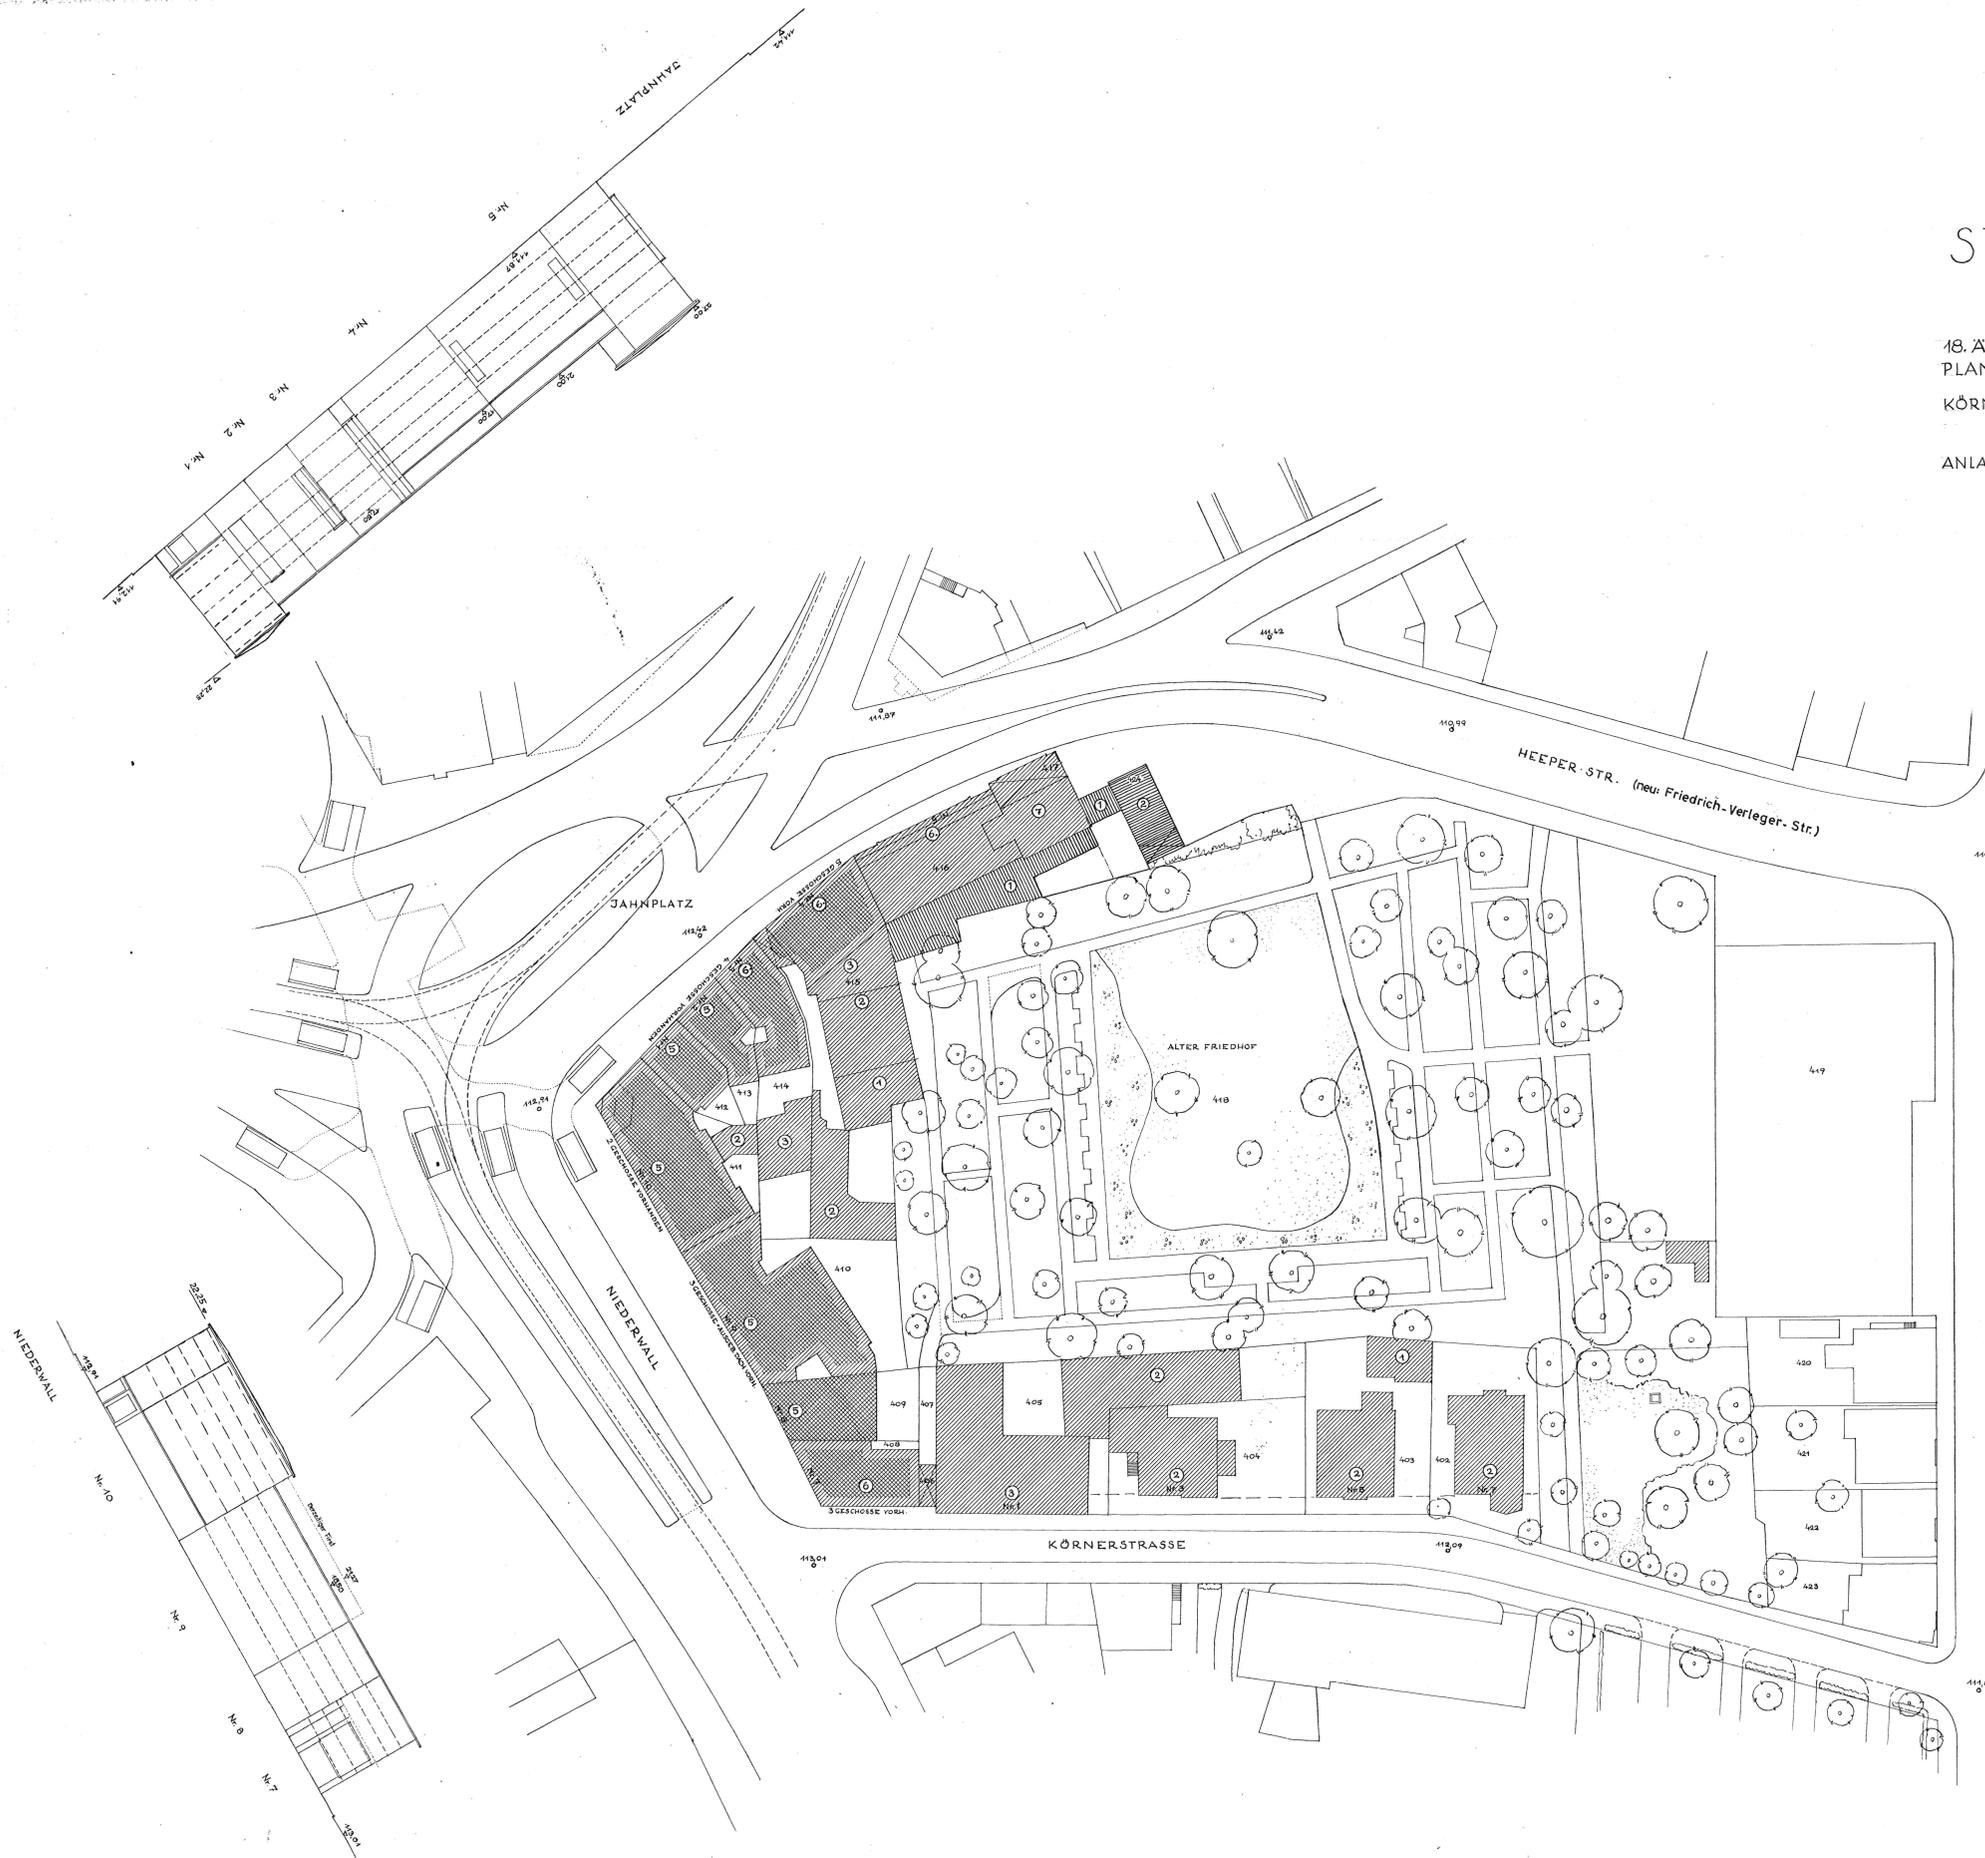

- VORHANDENE BEBAUUNG
- GEPLANTE BEBAUUNG
- GESCHOSSZAHL
- GEHWEG
- FAHRBAHN
- WERBEFLÄCHEN
- GRENZE D. DURCHFÜHRUNGSPLANES
- DACHDECKUNG D. STEILDACHER: ZIEGEL

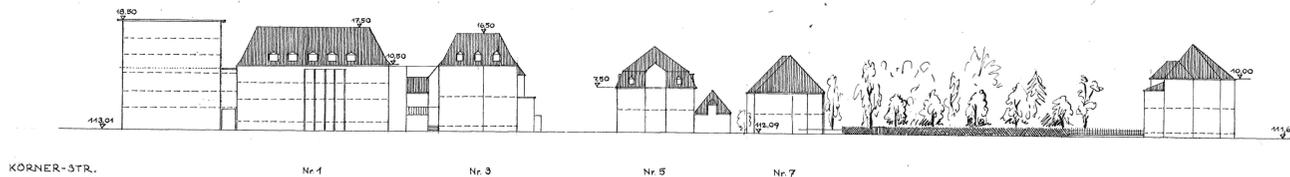

PLANUNGSAMT  
BIELEFELD, 5. JULI 1956

STADT. BAURAT

3-3-0112-  
nu-mono

3/01.12  
18/2r