
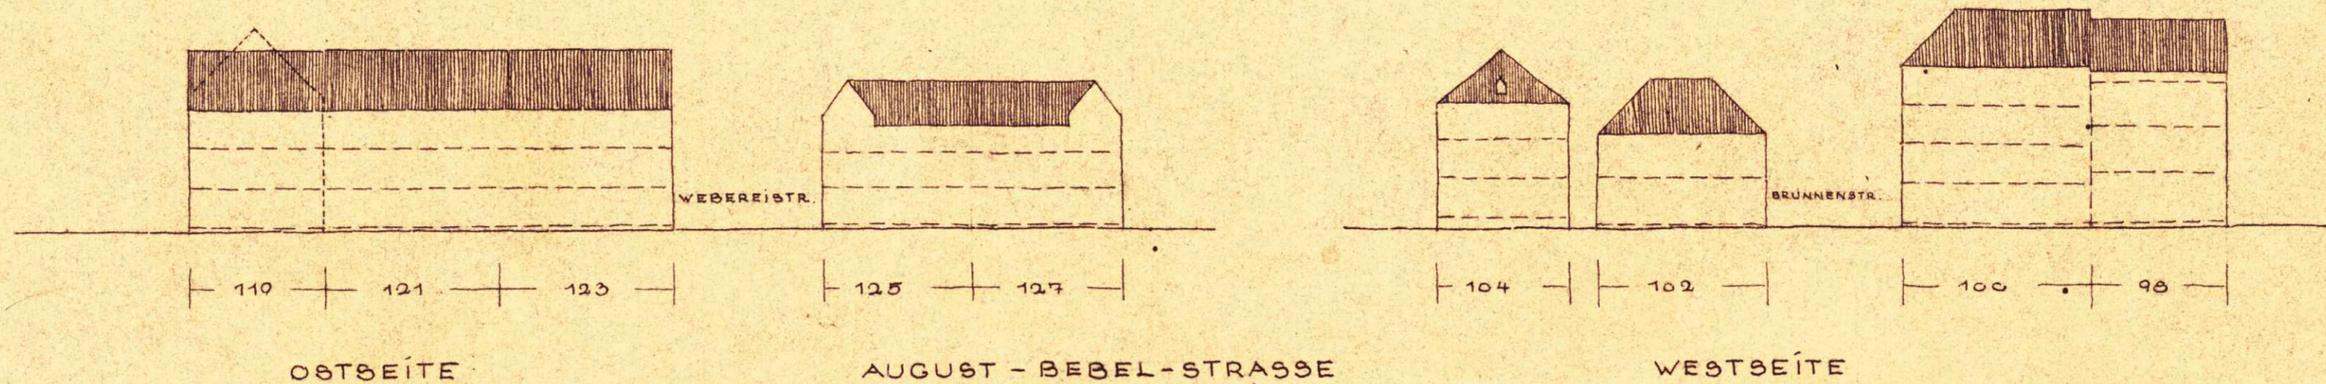


STADT BIELEFELD DURCHFÜHRUNGSPLAN AUGUST-BEBEL- ECKE WEBEREISTR. ANLAGE 3 AUFBAUPLAN — M: 1:500 1. AUSFERTIGUNG

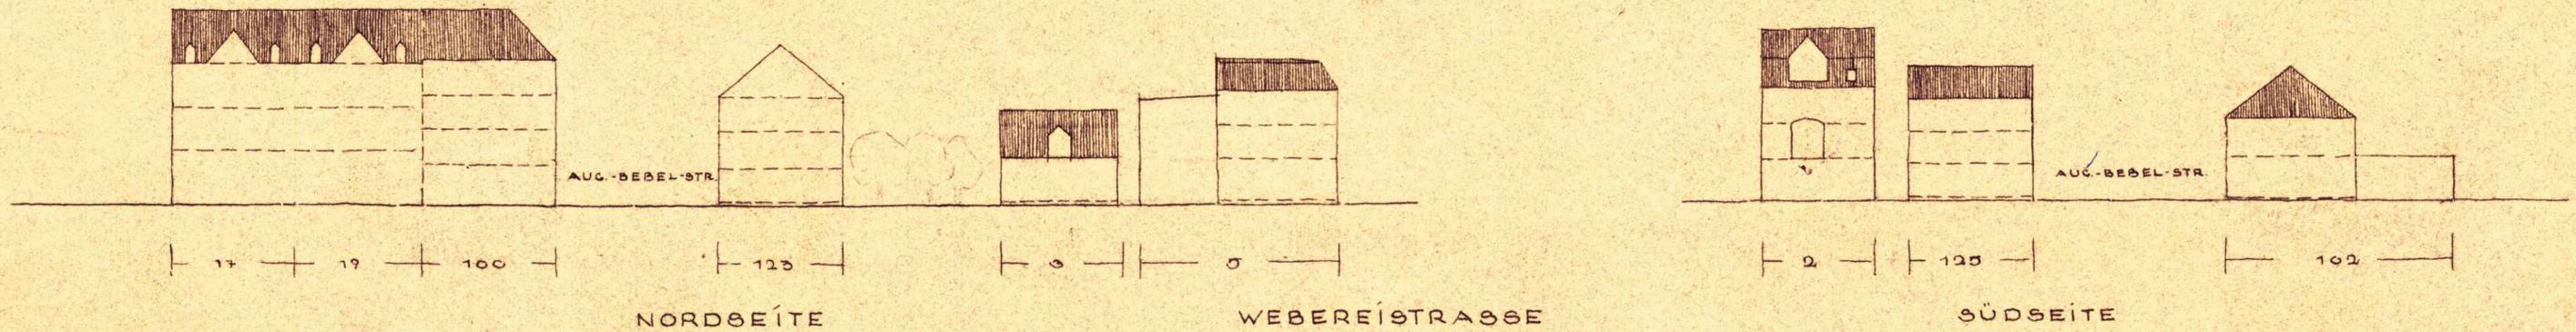

Dieser Plan hat gemäß § 11 (1) des Aufbaugesetzes in der Fassung vom 29. 4. 1952 (GV. NW. S. 75) in der Zeit vom 21. 4. 1952 bis 19. 5. 1952 offengelegen.

 *Johannes Höner*
Stadtmagister
den 23. d. 1953

BESCHLOSSEN IN DER SITZUNG DES RATES VOM 10. 3. 1952
IM AUFTRAGE DES RATES DER STADT BIELEFELD

W. W. W.
OBERBÜRGERMEISTER

H. H.
RATSHERR

Dieser Plan ist gemäß § 11 (2) des Aufbaugesetzes in der Fassung vom 29. 4. 1952 (GV. NW. S. 75) durch Beschluß des Rates der Stadt Bielefeld vom 17. 11. 1953 förmlich festgestellt worden.

Im Auftrage des Rates der Stadt
H. H.
Oberbürgermeister
Bielefeld, den 1953



AUGUST - BEBEL - STRASSE

Gemäß § 11 (2) des Aufbaugesetzes in der Fassung vom 29. 4. 1952 (GV. NW. S. 75) ist bestätigt worden, daß dieser Plan mit den Zielen des Leitplans übereinstimmt.

Detmold, den 12. 11. 53 Der Regierungspräsident
HPla Akt. Z.: - 61 - 1 (15)

i. A. Fleu.

AUFBAU-PLANUNG UND DURCHFÜHRUNG
BIELEFELD D. 22. 1. 52

H. H.
LANDESRAT

3/03.00