

BESCHLOSSEN IN DER SITZUNG DES RATES VOM 19.3.1952

IM AUFTRAGE DES RATES DER STADT BIELEFELD

[Signature]
OBERBÜRGERMEISTER

[Signature]
RATSHERR



Dieser Plan hat gemäß § 11 (1) des
Aufbaugesetzes in der Fassung vom
29. 4. 1952 (GV. NW. S. 75) in der Zeit
vom 21. 4. 1952 bis 19. 5. 1952
vorgelegen.




[Signature]
Stadtspektor
Bielefeld, den 23. Februar 1953

Dieser Plan ist gemäß § 11 (2) des
Aufbaugesetzes in der Fassung vom
29. 4. 1952 (GV. NW. S. 75) durch
Beschluss des Rates der Stadt Bielefeld
vom 17. 11. 1953 förmlich
festgestellt worden.


Im Auftrage des Rates der Stadt
[Signature]
Oberbürgermeister
Bielefeld, den 1953

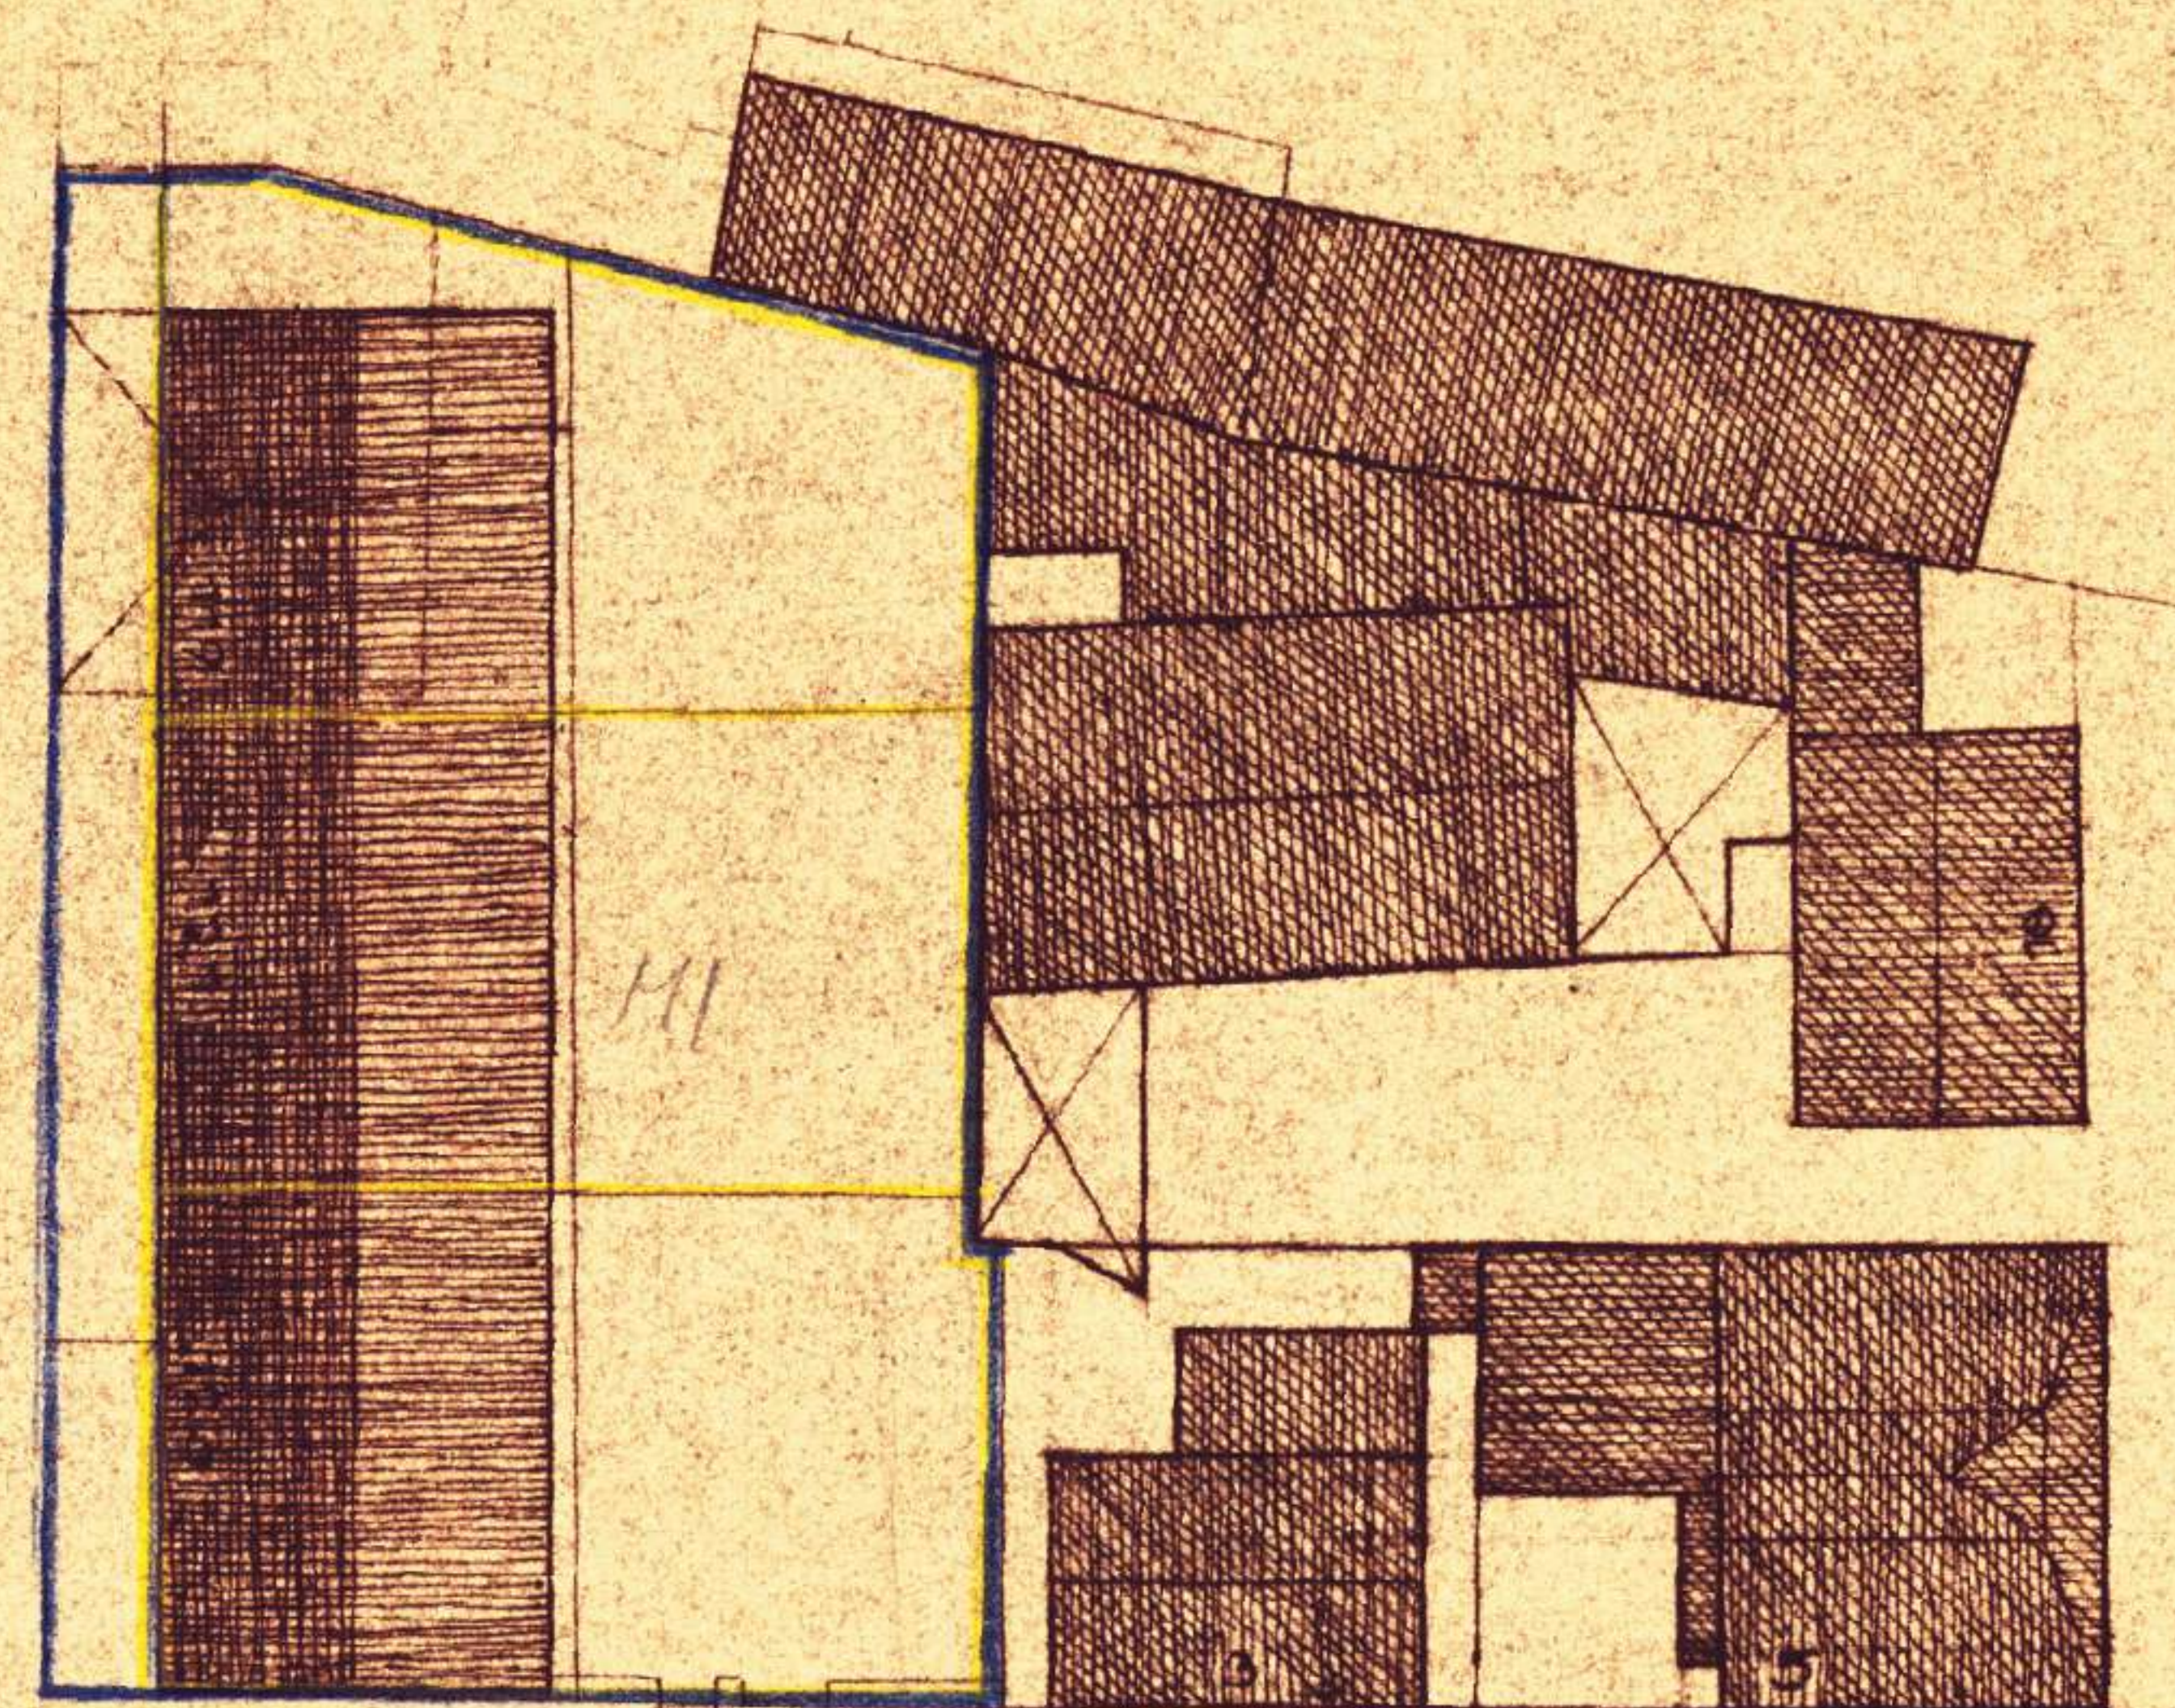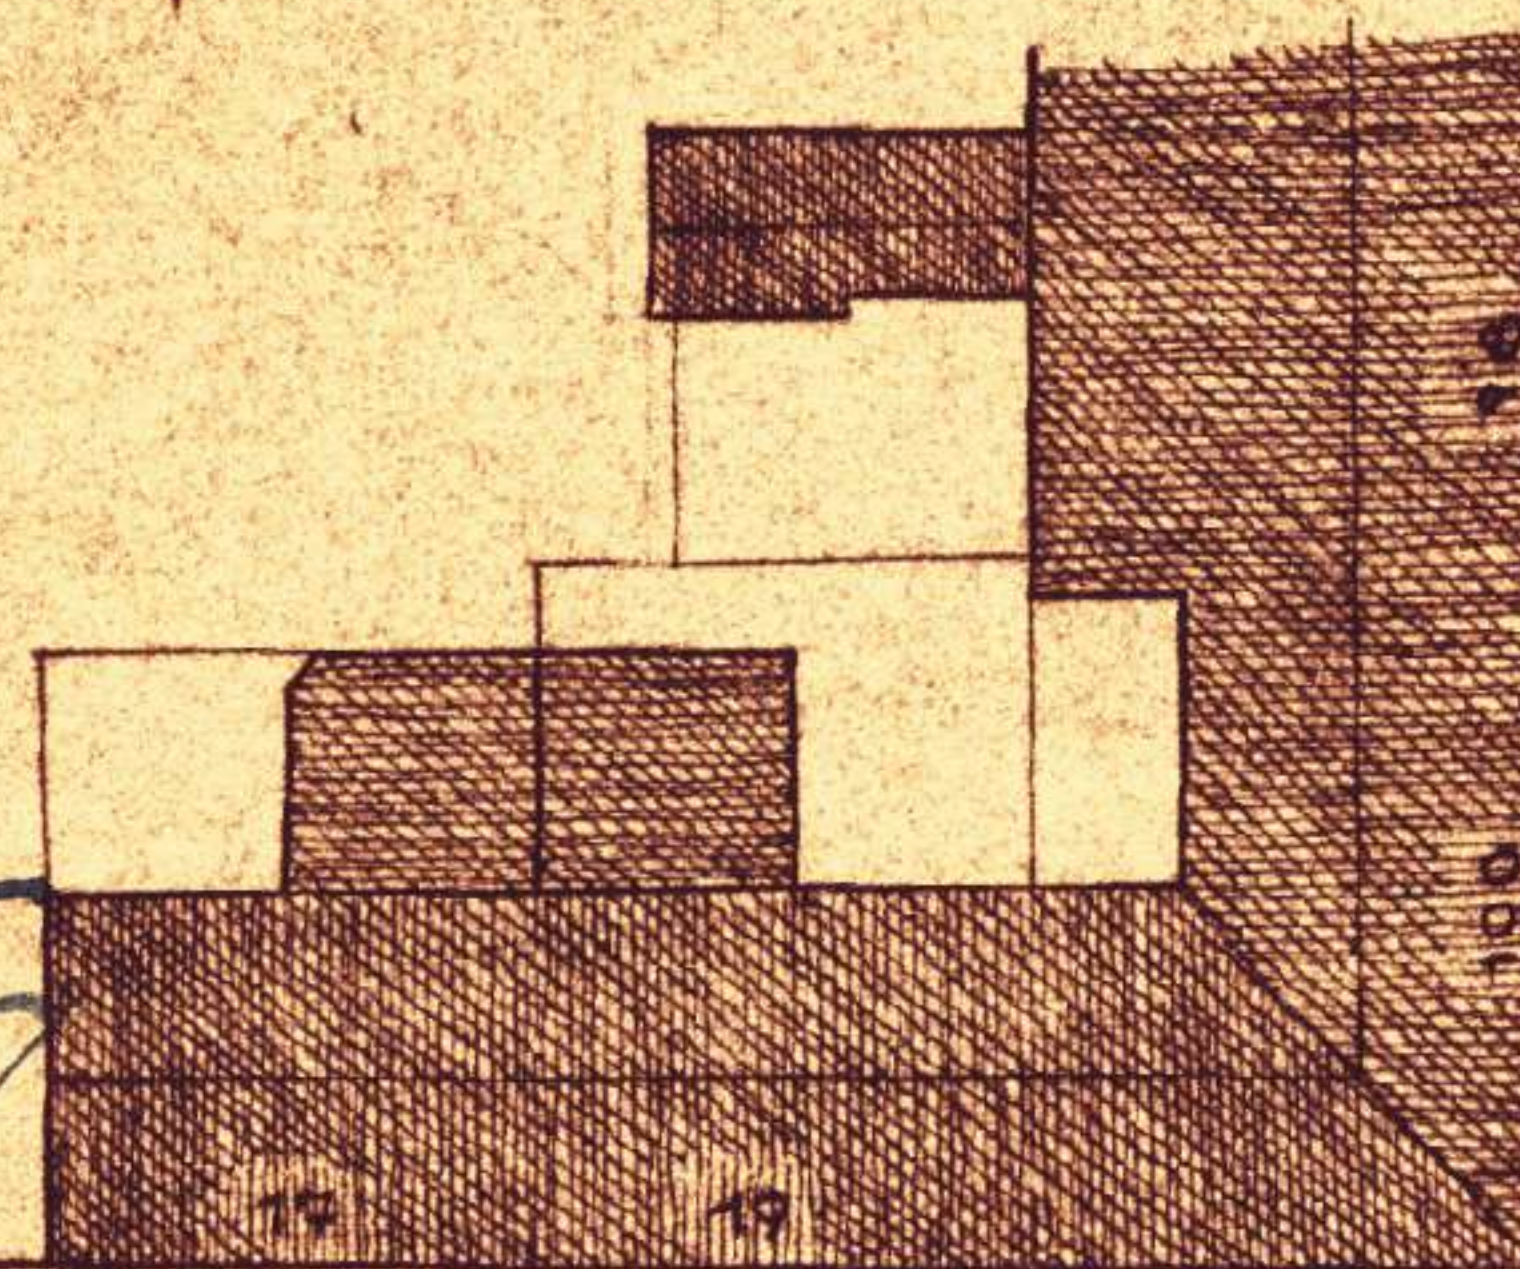

WEBEREI-STRASSE

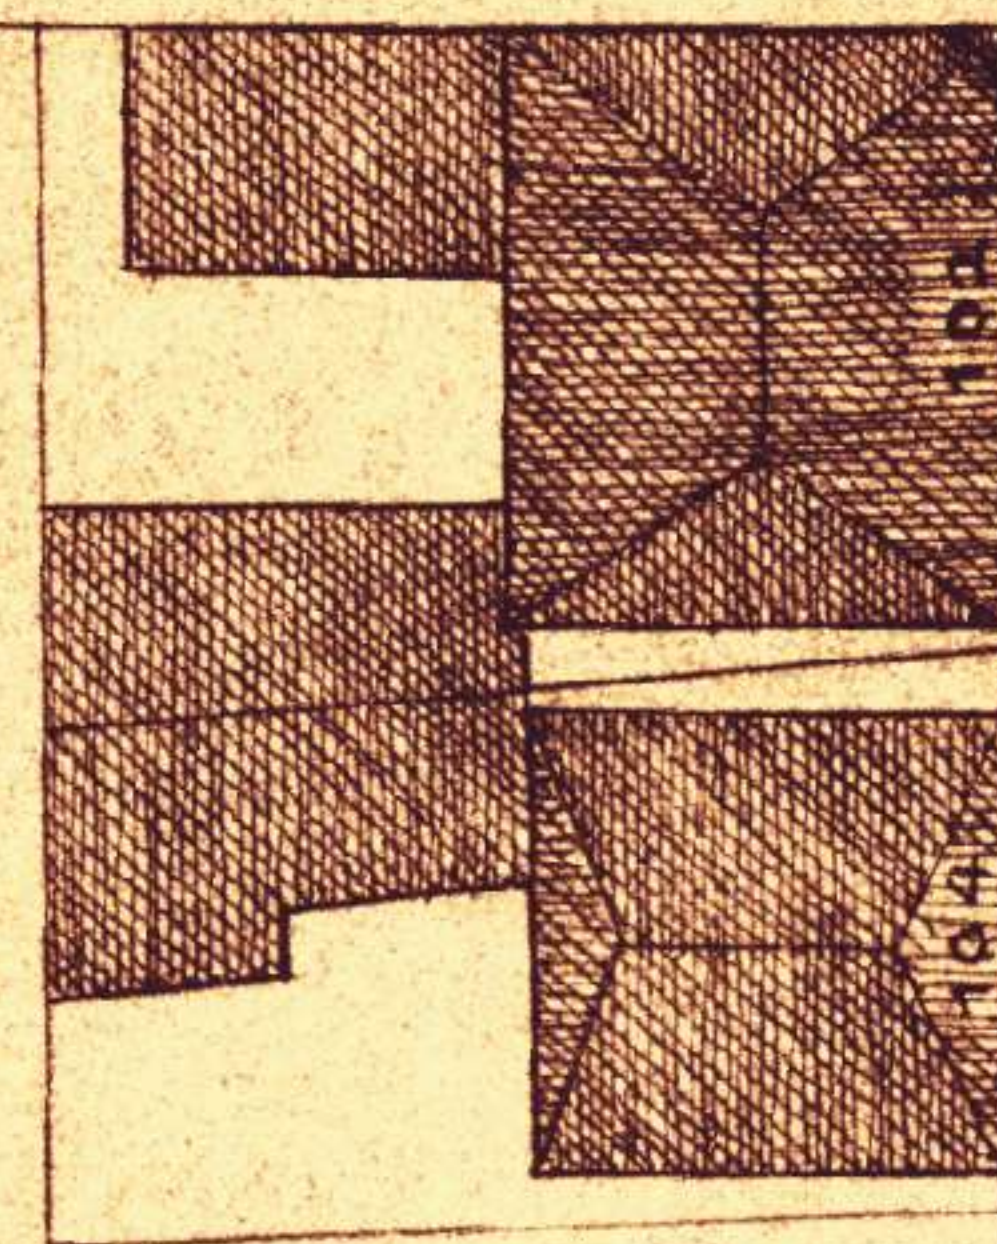

AUGUST-BEBEL-STRASSE

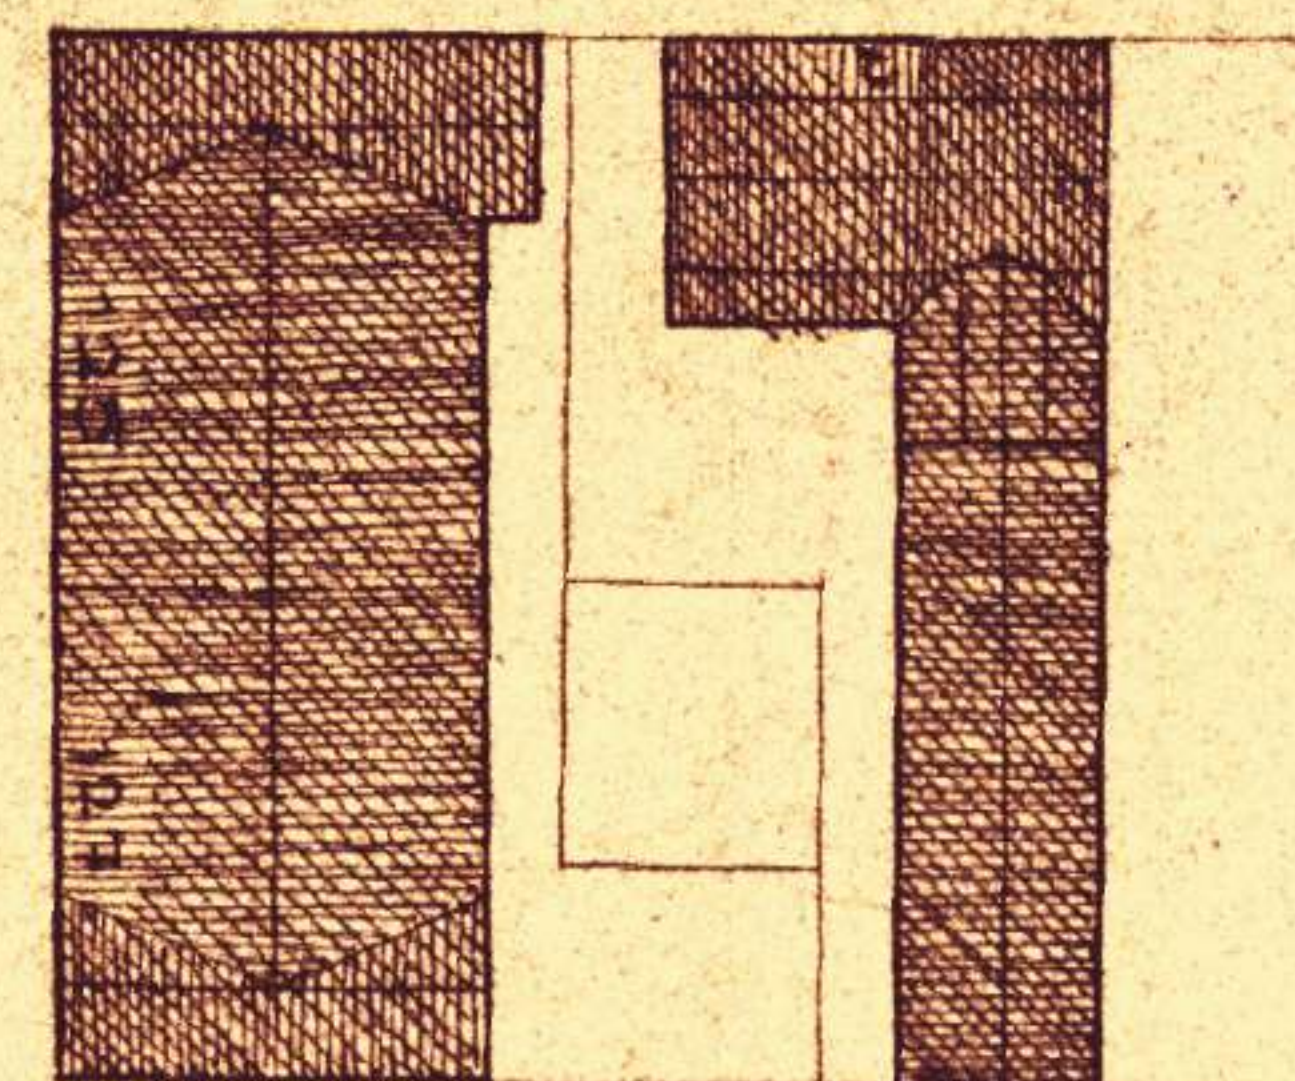

STADT BIELEFELD
DURCHFÜHRUNGSPLAN
AUGUST-BEBEL- ECKE WEBEREI-STR
ANLAGE 2
BAUGESTALTUNGSPLAN 1:500
1. AUSFERTIGUNG

LEGENDE

- = VORHANDENE BEBAUUNG
- = GEPLANTE BEBAUUNG
- = ABBRUCH
- = GRENZE DES DURCH-
FÜHRUNGSPLANES.
- = PARZELLENGRENZEN, NEUE



Gemäß § 11 (2) des Aufbaugesetzes in der
Fassung vom 29. 4. 1952 (GV. NW. S. 75) ist
mit Zustimmung vom 12. November 1953
festgestellt worden, daß dieser Plan mit den Zielen
des Zeitplans übereinstimmt.
Bielefeld, den 12. 11. 1953 Der Regierungspräsident
HPla Akt. Z.: - VI - 1 (15)
[Signature]

BIELEFELD, D. 22.1.52.
AUFBAU-PLANUNG U. DURCHFÜHRUNG

[Signature]
LANDESRAT

3_3_0300
ge

D 12 B