


STADT BIELEFELD
STADTBEZIRK HEEPEN
ÄNDERUNG DES BEBAUUNGSPLANES 3/28.00
ÄNDERUNG DES BEBAUUNGSPLANES 3/38.00

ANLAGE 2- BAUNUTZUNGS-UND BAUGESTALTUNGSPLAN
M. 1:1000
-AUSFERTIGUNG

LEGENDE

- GRENZE DES GELTUNGSBEREICHES
- 1 VOLLGESCHOSS FLACHDACH 5°
- VORHANDENE BEBAUUNG
- BAUGRUNDSTÜCK FÜR DEN GEMEINBEDARF MIT Z.B. PLANZEICHEN KINDERGARTEN
- ÖFFENTLICHE GRÜNFLÄCHE
- STELLPLÄTZE
- ÖFFENTLICHER WEG
- REINES WOHNGEBIET WR
- BAUGRENZE
- BEBAUUNGSPLANGRENZE ZWISCHEN 3/2800 UND 3/3800

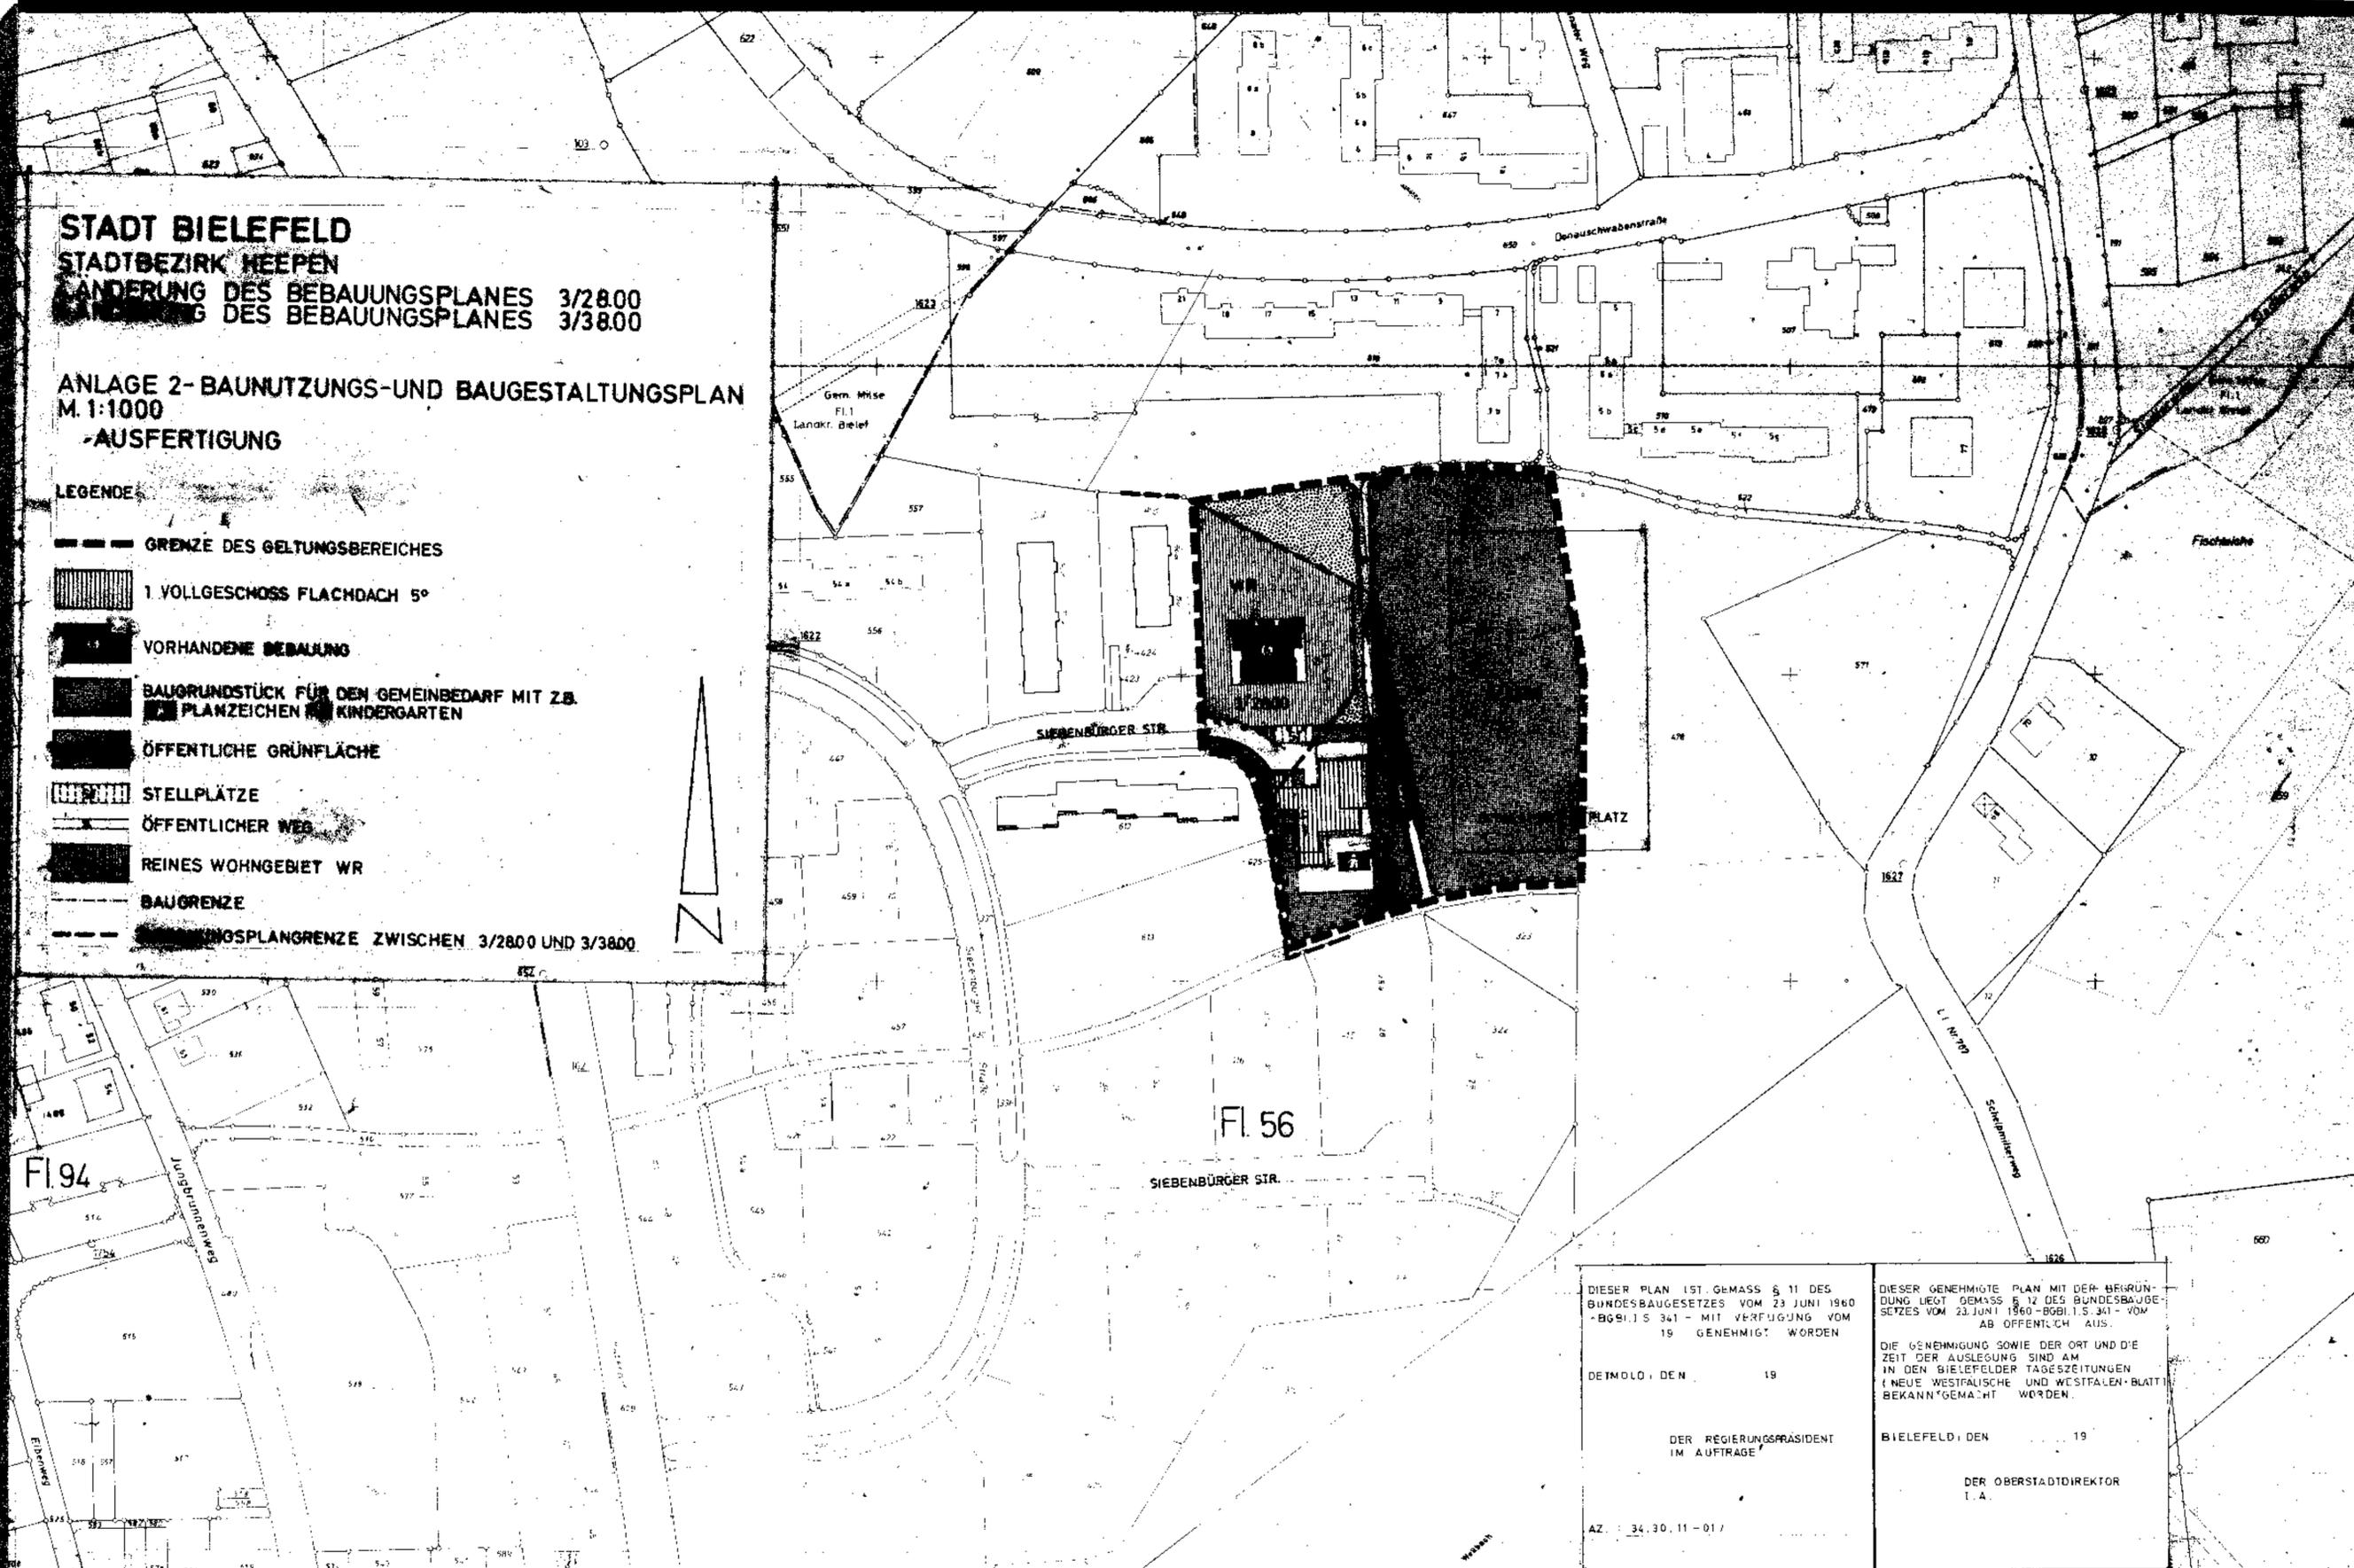

DIESER PLAN IST GEMÄSS § 11 DES BUNDESBAUGESETZES VOM 23 JUNI 1960 - BGBl. I S. 341 - MIT VERFÜGUNG VOM 19 GENEHMIGT WORDEN

DEIMOLD, DEN 19

DER REGIERUNGSPRÄSIDENT IM AUFTRAGE

AZ : 34.30.11 - 01/

DIESER GENEHMIGTE PLAN MIT DER BEGRÜNDUNG LIEGT GEMÄSS § 12 DES BUNDESBAUGESETZES VOM 23 JUNI 1960 - BGBl. I S. 341 - VOM AB ÖFFENTLICH AUS.

DIE GENEHMIGUNG SOWIE DER ORT UND DIE ZEIT DER AUSLEGUNG SIND AM IN DEN BIELEFELDER TAGESZEITUNGEN (NEUE WESTFÄLISCHE UND WESTFÄLEN-BLATT) BEKANNTGEMACHT WORDEN.

BIELEFELD, DEN 19

DER OBERSTADTDIREKTOR I. A.

<p>DIE DARSTELLUNG DES GEGENWÄRTIGEN ZUSTANDES STIMMT MIT DEN KATASTER-UNTERLAGEN ÜBEREIN DIE GEOMETRISCHE EINDÜTIGKEIT DER FESTSETZUNGEN WIRD FESTGESTELLT.</p> <p>BIELEFELD, DEN 19</p> <p>STADT BIELEFELD KATASTERAMT</p> <p>VERMESSUNGS-DIREKTOR</p>	<p>ENTWURF UND ANFERTIGUNG DES PLANES ERFOLGTE DURCH DAS PLANUNGSAMT DER STADT BIELEFELD</p> <p>BIELEFELD, DEN 19</p> <p>DER OBERSTADTDIREKTOR I. A.</p> <p>STADT OBERBAUDIREKTOR</p>	<p>DIESER BEBAUUNGSPLAN (ÄNDERUNG) IST GEMÄSS § 2 (1) (7) DES BUNDESBAUGESETZES VOM 23 JUNI 1960 - BGBl. I S. 341 - AM VOM RAT DER STADT ALS ENTWURF BESCHLOSSEN WORDEN</p> <p>BIELEFELD, DEN 19</p> <p>OBERBÜRGERMEISTER RATSMITGLIED</p> <p>SCHRIFTFÜHRER</p>	<p>DIESER PLAN HAT ALS ENTWURF EINSCHL. DES TEXTES UND DER BEGRÜNDUNG GEM. § 2 (1) (6) DES BUNDESBAUGESETZES VOM 23 JUNI 1960 - BGBl. I S. 341 - AM 19 VOM RAT DER STADT ALS ENTWURF BESCHLOSSEN WORDEN</p> <p>BIELEFELD, DEN 19</p> <p>DER OBERSTADTDIREKTOR I. A.</p> <p>OBERBÜRGERMEISTER RATSMITGLIED</p> <p>SCHRIFTFÜHRER</p>	<p>DIE IN DIESEM PLAN EINGETRAGENE ÄNDERUNG DES BEBAUUNGSPLANES IST GEMÄSS § 2 (1) (UND 7) VOM 23 JUNI 1960 - BGBl. I S. 341 - AM 19 VOM RAT DER STADT ALS ENTWURF BESCHLOSSEN WORDEN</p> <p>BIELEFELD, DEN 19</p> <p>DER OBERSTADTDIREKTOR I. A.</p> <p>OBERBÜRGERMEISTER RATSMITGLIED</p> <p>SCHRIFTFÜHRER</p>	<p>DIESER PLAN HAT EINSCHL. DES TEXTES UND DER BEGRÜNDUNG GEM. § 2 (6) DES BUNDESBAUGESETZES VOM 23 JUNI 1960 - BGBl. I S. 341 - IN DER ZEIT VOM 19 BIS 19 ERNEUT ÖFFENTLICH AUSGELEGEN. DIE ÖFFENLEGUNG WURDE AM 19 ÖRTSÜBLICH BEKANNTGEMACHT</p> <p>BIELEFELD, DEN 19</p> <p>DER OBERSTADTDIREKTOR I. A.</p> <p>OBERBÜRGERMEISTER RATSMITGLIED</p> <p>SCHRIFTFÜHRER</p>	<p>DIE IN DIESEM PLAN EINGETRAGENE ÄNDERUNG HAT DER RAT DER STADT AM 19 BESCHLOSSEN</p> <p>DIESER PLAN IST GEM. § 10 DES BUNDESBAUGESETZES VOM 23 JUNI 1960 - BGBl. I S. 341 - UND § 4 (1) DER GEMEINDEORDNUNG FÜR DAS LAND NORDRHEIN-WESTFALEN IN DER FASSUNG DER BEKANNTMACHUNG VOM 19.12.1974 (GV NW 1975-71) - VOM RAT DER STADT AM 19 ALS SATZUNG BESCHLOSSEN WORDEN.</p> <p>BIELEFELD, DEN 19</p> <p>OBERBÜRGERMEISTER RATSMITGLIED</p> <p>SCHRIFTFÜHRER</p>
--	---	---	--	--	---	--

3.3.2000
 H. H. H.
 4. H. H.