

STADT BIELEFELD
STADTBEZIRK MITTE
BEBAUUNGSPLAN NR. III /3/65.00
"Kleingärten am Meierhof"
A: Nutzungsplan zugleich
B: Gestaltungsplan


GEBIET:
Straße Am Venn, Heeper Straße,
östliche Grenze Hof Meyer zu Heepen,
südliche Grenze Hofstraße und
Bachlauf der Lutter

1. AUSFERTIGUNG

GEMARKUNG : Bielefeld
FLUR : 64
RAHMENKARTE : 7166 S, 7165 N
M = 1 : 1000



- I. BESTANDTEIL DIESES BEBAUUNGSPLANES SIND :
- A NUTZUNGSPLAN
 - B GESTALTUNGSPLAN
 - C ANGABE DER RECHTSGRUNDLAGEN
 - D TEXTLICHE FESTSETZUNGEN-ZEICHENERKLÄRUNGEN, HINWEISE
- II. BEIGEFÜGT SIND DIESEM BEBAUUNGSPLAN:
- E SONSTIGE DARSTELLUNGEN-ZUM PLANINHALT
 - F BEGRÜNDUNG

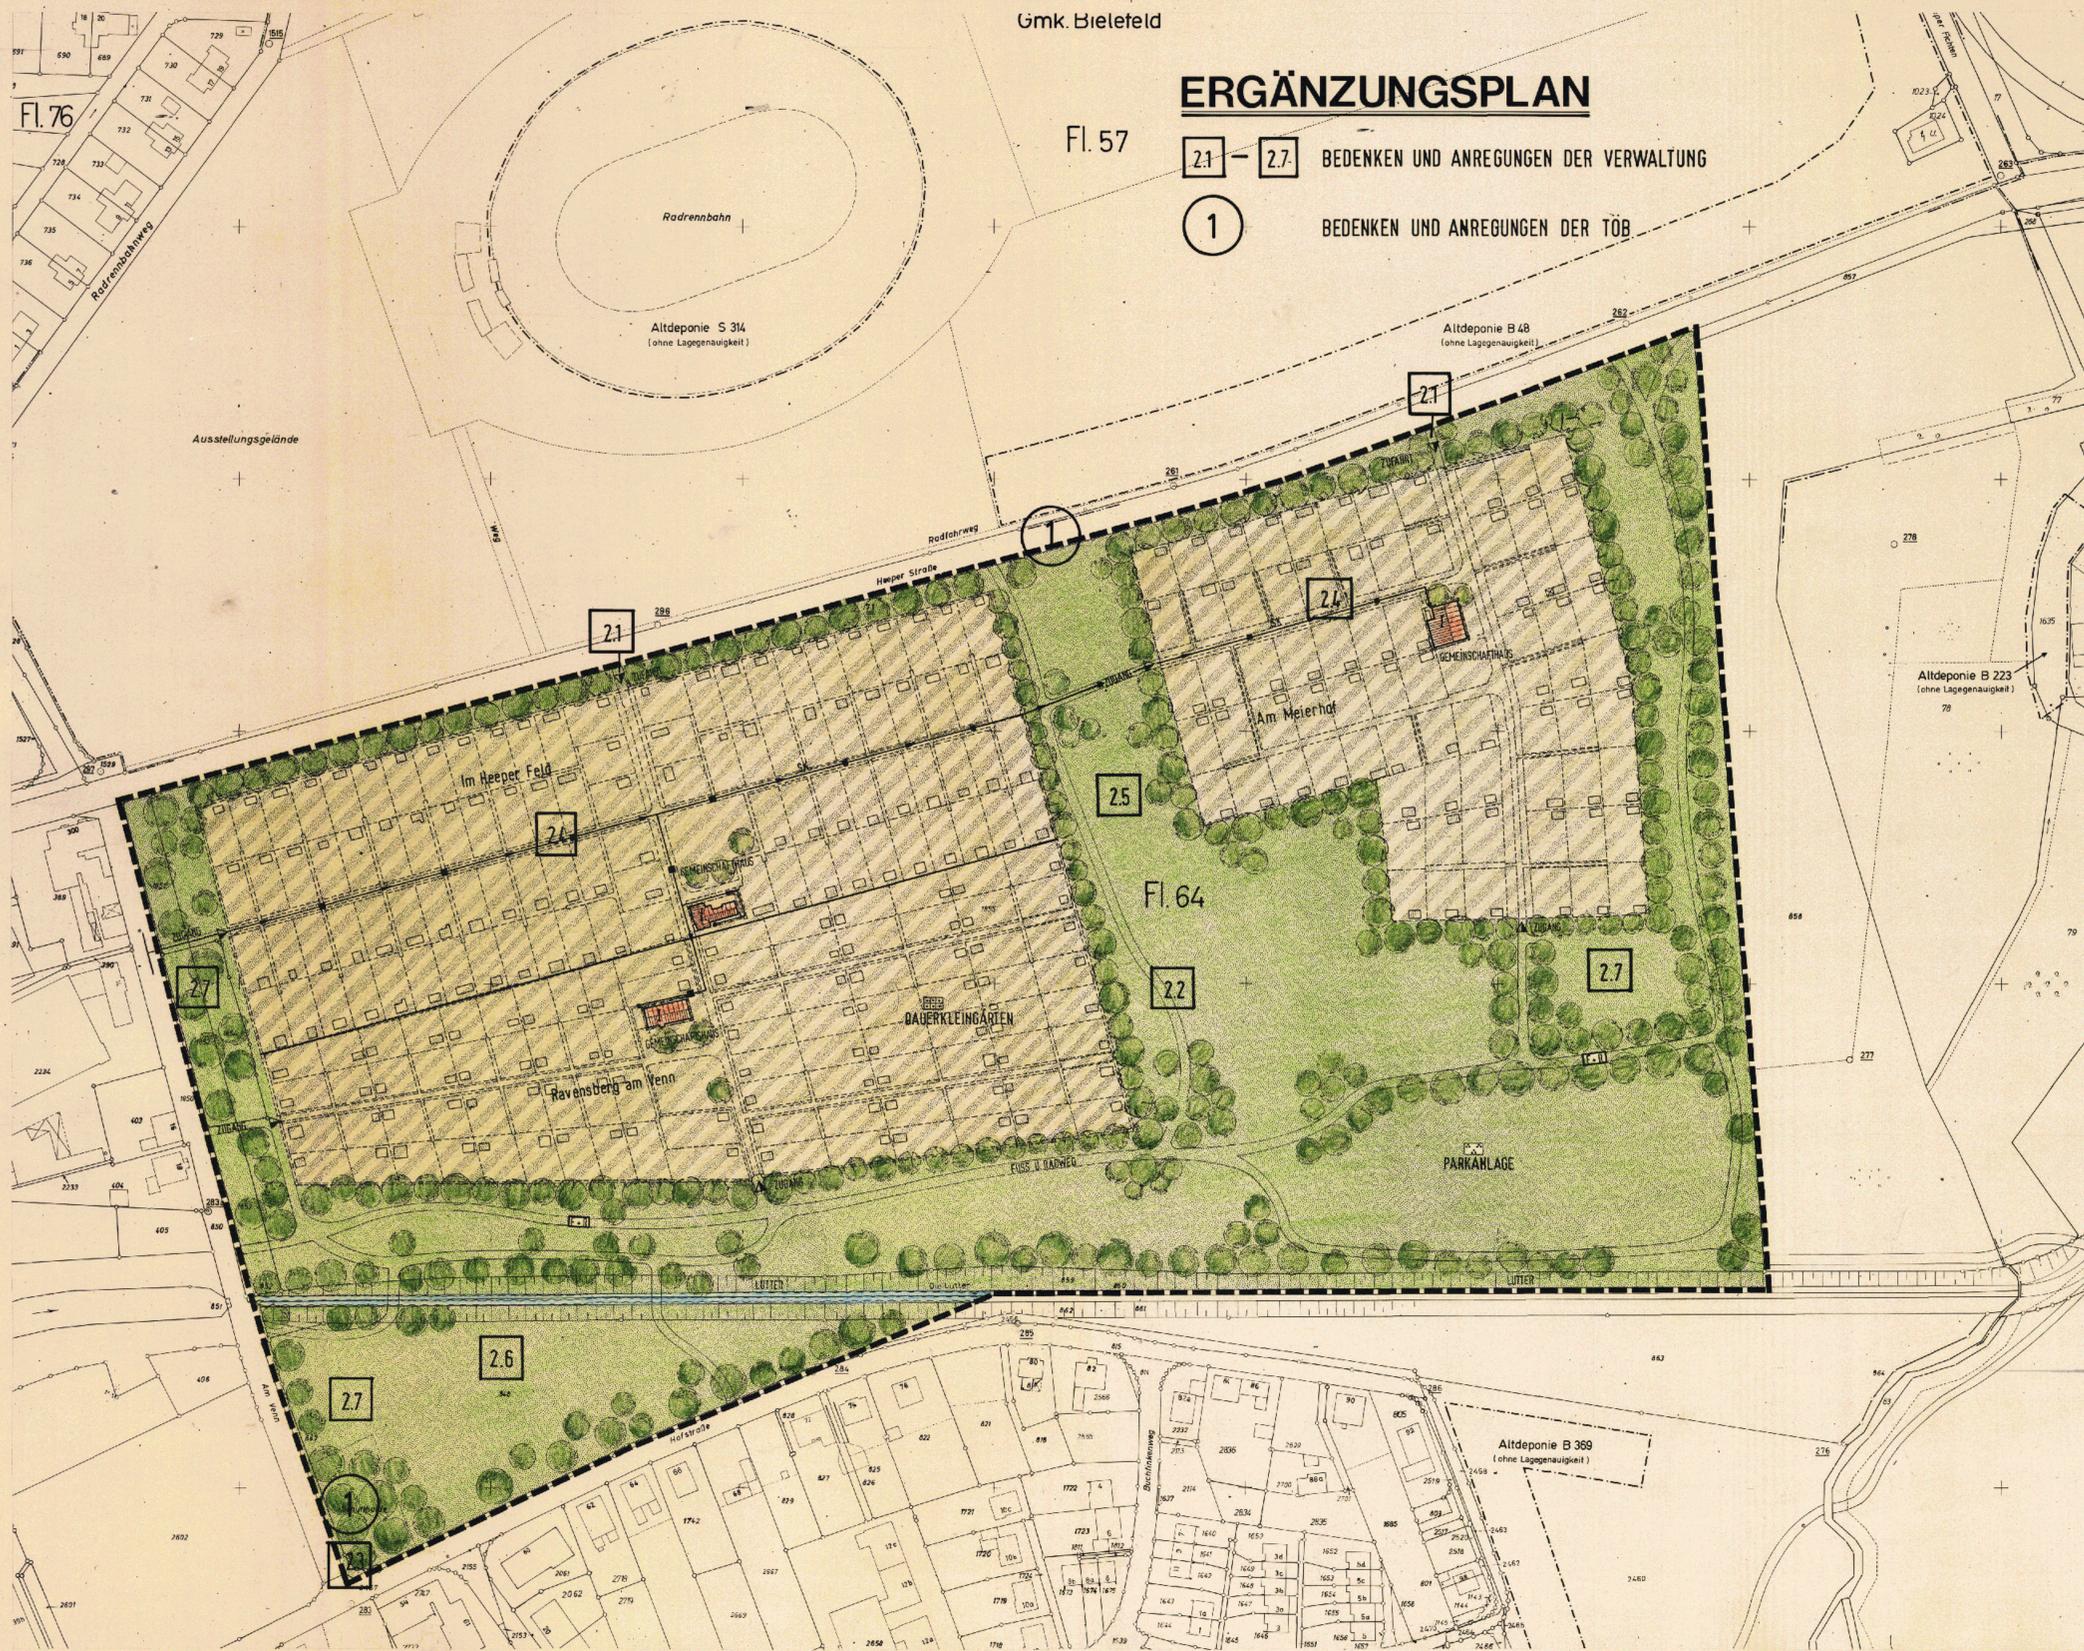


ERGÄNZUNGSPLAN

2.1 - 2.7. BEDENKEN UND ANREGUNGEN DER VERWALTUNG

1. BEDENKEN UND ANREGUNGEN DER TÖB


N	N
7166	7166
S	S
N	N
7165	7165
S	S

BIELEFELD
Die freundliche
Stadt
am Teutoburger Wald

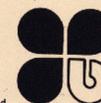

BIELEFELD, d. 11. 03. 1993

PLANUNGSAMT, 6133

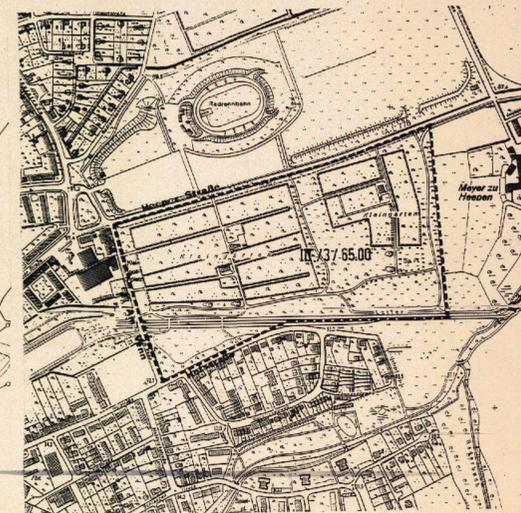

Übersichtsplan
B-Plannr. III/3/65.00
"Kleingärten am
Meierhof"

Maßstab 1 : 5000
Planungsamt - 6133 - 20.12.1991

3-3-65.00
Nu+Ge Ergänzung

III/3/65.00 Nu+G
Ergänzungsplan

Der Rat der Stadt hat am
gem. § 2 (1)/§ 2 (1) (4) Baugesetzbuch
BauGB) beschlossen, den Bebauungsplan
aufzustellen/zu ändern.
Die frühzeitige Bürgerbeteiligung
wurde gem. § 3 (1) Satz 1/§ 3 (4)
BauGB nach dem Vorwurf der Stadt
am 24.02.1977 beschlossenen Richt-
linien durchgeführt/nicht durchgeführt.

Die Darstellung des gegenwärtigen
Zustandes stimmt mit dem Kataster-
nachweis überein.
Bielefeld, 11. JUN 1992
Der Oberstadtdirektor
Vermessungs- und Katasteramt
i. A.

Die geometrische Eindeutigkeit der
Festsetzungen wird festgestellt.
Bielefeld, 24 JUN 1993
Der Oberstadtdirektor
Vermessungs- und Katasteramt
i. A.

Entwurf und Anfertigung dieses Planes
erfolgte durch das Planungsamt der
Stadt Bielefeld/
unter Fachaufsicht des Planungsamtes
der Stadt Bielefeld durch
Bielefeld,
Stadt Bielefeld
Der Oberstadtdirektor
Planungsamt
i. A.

Diese (r) Bebauungsplan/Bebauungsplan-
änderung ist gemäß §§ 2 (1), 3 (2)/
§§ 2 (1) + (4), 3 (2) + (3) BauGB als
Entwurf in der Zeit von
Bielefeld,
Oberbürgermeister Ratsmitglied
Schriftführer

Dieser Plan hat einschließlich des Textes
und der Begründung gemäß § 3 (2) BauGB
als Entwurf in der Zeit von
Bielefeld,
Oberbürgermeister Ratsmitglied
Schriftführer

Die in diesem Plan eingetragenen
Änderungen des Bebauungsplanes sind
gemäß § 2 (1) + (4), § 3 (2) + (3) BauGB
vom Rat der Stadt als Entwurf be-
schlossen worden.
Bielefeld,
Oberbürgermeister Ratsmitglied
Schriftführer

Dieser Plan mit dem Änderungsplan hat
einschließlich des Textes und der Be-
gründung gemäß § 3 (2) + (3) BauGB als
Entwurf in der Zeit von
Bielefeld,
Oberbürgermeister Ratsmitglied
Schriftführer

Die in diesem Plan eingetragenen
Änderungen hat der Rat der Stadt am
Bielefeld,
Oberbürgermeister Ratsmitglied
Schriftführer

Dieser Plan wurde gem. § 11 Bau-
gesetzbuch am 26.7.1995 angezeigt.
Seine Verfügung des Regierung-
präsidenten vom 1.9.1995
von dem Bebauungsplan nicht geltend gemacht
Bielefeld, 16.08.1993
Oberbürgermeister Ratsmitglied
Schriftführer

Dieser Bebauungsplan - mit dem Ergänzungsplan - wird mit dem Text und der Begründung gemäß § 12 BauGB ab 02.10.1993 zu jedermanns Einsicht bereitgehalten. Die Durchführung des Anzeigeverfahrens und der Ort der Bereithaltung sind am 02.10.1993 amtlich bekanntgemacht worden.
Bielefeld,
Der Oberstadtdirektor
Planungsamt
i. A.