



VERFAHRENSVERMERKE

Stand der Kartengrundlage:
Die Kartengrundlage entspricht den Anforderungen des § 1 der Planzeichenverordnung vom 18.12.1990 in der z. Zt. gültigen Fassung.

Die Festlegung der städtebaulichen Planung ist geometrisch eindeutig.

Bielefeld,

Stadt Bielefeld
Der Oberbürgermeister
Vermessungs- und Katasteramt
I. A.

Dieser(r) Bebauungsplan / Bebauungsplanänderung ist am _____ vom Umwelt- und Stadtentwicklungsausschuss der Stadt Bielefeld als Entwurf beschlossen worden.

Bielefeld,

Vorsitzender

Schriftführer/in

Dieser Entwurf hat einschließlich des Textes und der Begründung und den wesentlichen umweltbezogenen Stellungnahmen in der Zeit vom _____ bis _____ öffentlich ausgelegen.

Die Offenlegung wurde am _____ öffentlich bekannt gemacht.

Bielefeld,

Stadt Bielefeld
Der Oberbürgermeister
Bauamt
I. A.

Dieser Plan ist gem. § 10 / §§ 10,12,13,13a BauGB und § 7 (1) der Gemeindeordnung NRW vom Rat der Stadt am _____ als Satzung beschlossen worden.

Bielefeld,

Oberbürgermeister

Schriftführer/in

Dieser Bebauungsplan wird gem. § 10 (3) BauGB mit dem Text und der Begründung ab _____ zu jedermanns Einsicht bereitgehalten. Der Beschluss des Bebauungsplanes und der Ort der Bereithaltung sind am _____ öffentlich bekannt gemacht worden.

Bielefeld,

Stadt Bielefeld
Der Oberbürgermeister
Bauamt
I. A.

PLANVERFASSER:

STADT BIELEFELD
BAUAMT, 600.5
ENDERWEIT + PARTNER GMBH

BESTANDTEIL DES BEBAUUNGSPLANES:

NUTZUNGSPLAN/
ANGABE DER RECHTSGRUNDLAGEN/
TEXTLICHE FESTSETZUNGEN/
ZEICHENERKLÄRUNGEN U. HINWEISE
SONSTIGE DARSTELLUNGEN ZUM PLANINHALT

DEM BEBAUUNGSPLAN BEIGEFÜGT SIND:

- BESTANDSPLAN
- GESTALTUNGSPLAN
- BEGRÜNDUNG



PLANGEBIET:

ZWISCHEN DER STRASSE AUF DER GROSSEN HEIDE UND DEM IN RICHTUNG NORDEN VERLAUFENDEN FUSSWEG IM WESTEN, EINER GRENZLINIE ENTLANG DER NÖRDLICHEN FLURSTÜCKSGRENZEN DER VORHANDENEN BEBAUUNG AN DER STRASSE TEICHHEIDE IM SÜDEN SOWIE DER STRASSE JÖLLHEIDE IM NORDOSTEN ZUZÜGLICH ZWEIER TEILFLÄCHEN ÖSTLICH DER STRASSE JÖLLHEIDE

GEMARKUNG/ FLUR: Bielefeld / Flur 52,55
KARTENGROUNDLAGE:

MAßSTAB: 1:1000

0 10 20 30 40 50

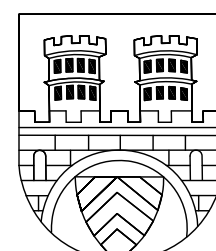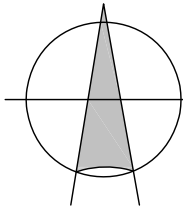


STADT BIELEFELD
STADTBEZIRK MITTE

NEUAUFSTELLUNG
BEBAUUNGSPLAN NR. III / 3 / 83.01
"Edith-Viehmeister-Straße"

ENTWURF

ÜBERSICHTSPLAN M. 1:10000

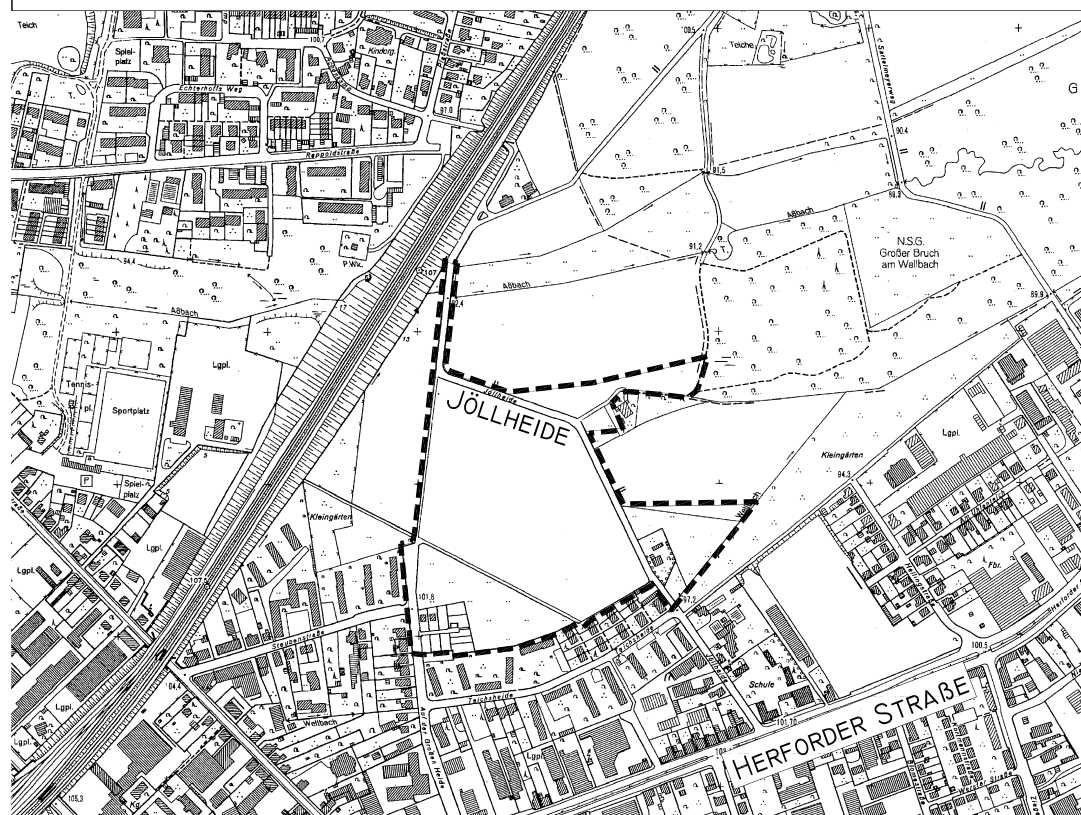

NUTZUNGSPLAN M. 1:1000