


GESTALTUNGSPLAN



LEGENDE

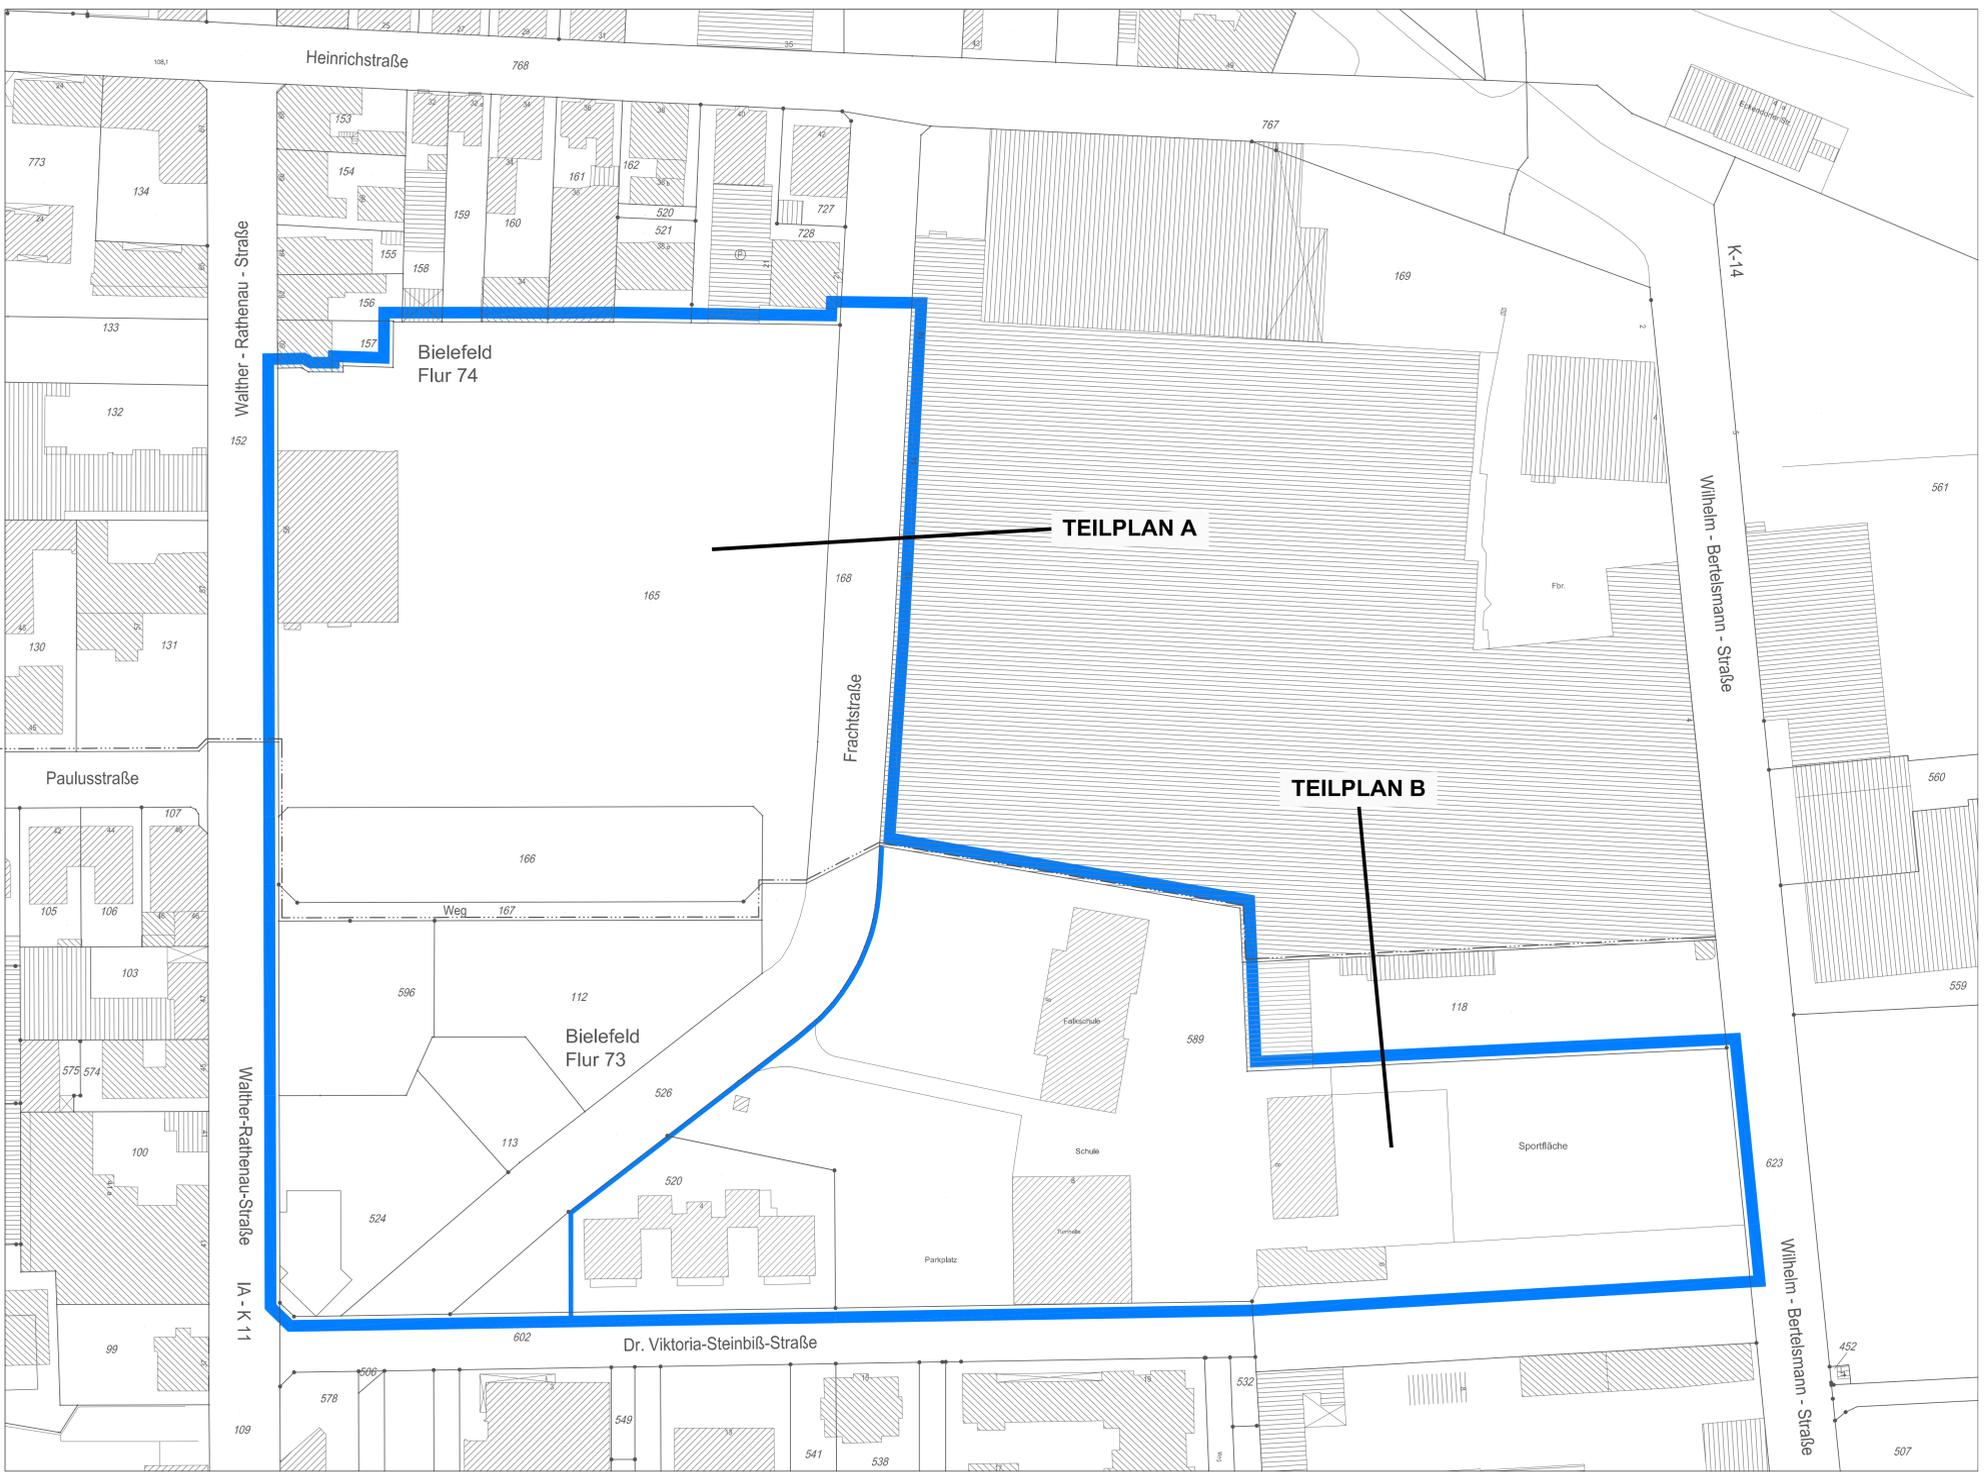

BEBAUUNGSPLAN NR. III / 3 / 98.00
"FRACHTSTRASSE"
TEILPLAN A UND TEILPLAN B

ABGRENZUNGSPLAN M. 1:500

VERFAHRENSSTAND:
 AUFSTELLUNGSBESCHLUSS 16.06.2009
 FRÜHZEITIGE ÖFFENTLICHKEITSBETEILIGUNG
 ENTWURFSBESCHLUSS
 ÖFFENTLICHE AUSLEGUNG
 SATZUNGSBESCHLUSS
 RECHTSVERBINDLICHKEIT

PLANVERFASSER:
 STADT BIELEFELD
 BAUAMT, 600.42 (MITTE-WEST)
 Drees Huesmann - Bielefeld

BESTANDTEILE DES BEBAUUNGSPLANES:
 TEIL A: NUTZUNGSPLAN
 PLANZEICHENERKLÄRUNG
 TEIL B: ANGABE DER RECHTSGRUNDLAGEN;
 TEXTLICHE FESTSETZUNGEN,
 ZEICHENERKLÄRUNGEN UND HINWEISE;
 SONSTIGE HINWEISE;
 SONSTIGE DARSTELLUNGEN ZUM
 PLANINHALT

DEM BEBAUUNGSPLAN BEIGEFÜGT SIND:
 - BEGRÜNDUNG

PLANGEBIET: TEILFLÄCHE DES GEBIETES
 ÖSTLICH WALTER-RATHENAU-STRASSE /
 WESTLICH FRACHTSTRASSE BZW. ÖSTLICH
 FRACHTSTRASSE /
 WESTLICH WILHELM-BERLESMANN-STRASSE


GEMARKUNG / FLUR: BIELEFELD / FLUR 73 UND 74
KARTENGRUNDLAGE: 16.03.2009

MAßSTAB: 1:500



STADT BIELEFELD
STADTBEZIRK HEEPEN

NEUAUFSTELLUNG
BEBAUUNGSPLAN NR. III / 3 / 98.00
"FRACHTSTRASSE"
TEILPLAN A UND TEILPLAN B

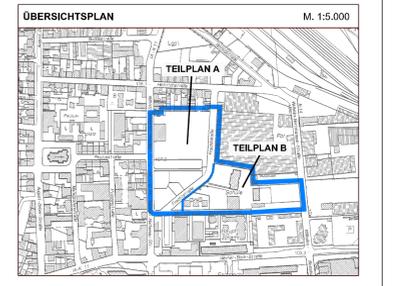

ABGRENZUNGSPLAN

VERFAHRENSVERMERKE

<p>Stand der Kartengrundlage: Die Kartengrundlage entspricht den Anforderungen des § 1 der Planzeichenverordnung vom 18.12.1990 in der z. Zt. gültigen Fassung. Die Festlegung der städtebaulichen Planung ist geometrisch eindeutig.</p> <p>Bielefeld, Stadt Bielefeld Der Oberbürgermeister Vermessungs- und Katasteramt I. A.</p> <p>Vorsitzender _____ Schriftführer/in _____</p>	<p>Dieser(r) Bebauungsplan / Bebauungsplanänderung ist am _____ vom _____ Umwelt- und Stadtentwicklungsausschuss der Stadt Bielefeld als Entwurf beschlossen worden.</p> <p>Bielefeld, Vorsitzender _____ Schriftführer/in _____</p>	<p>Dieser Entwurf hat einschließlich des Textes und der Begründung und den vorliegenden wesentlichen umweltbezogenen Stellungnahmen in der Zeit vom _____ bis _____ öffentlich ausgelegen.</p> <p>Die Offenlegung wurde am _____ öffentlich bekannt gemacht.</p> <p>Bielefeld, Stadt Bielefeld Der Oberbürgermeister Bauamt I. A.</p> <p>Vorsitzender _____ Schriftführer/in _____</p>	<p>Dieser Plan ist gem. § 10 / §§ 10, 12, 13, 13a BauGB und § 7 (1) der Gemeindeordnung NRW vom Rat der Stadt am _____ als Satzung beschlossen worden.</p> <p>Bielefeld, Vorsitzender _____ Schriftführer/in _____</p>	<p>Dieser Bebauungsplan wird gem. § 10 (3) BauGB mit dem Text und der Begründung ab _____ zu jedermanns Einsicht bereitgehalten. Der Beschluss des Bebauungsplanes und der Ort der Bereithaltung sind am _____ öffentlich bekannt gemacht worden.</p> <p>Bielefeld, Stadt Bielefeld Der Oberbürgermeister Bauamt I. A.</p>
---	---	--	---	--