


III A 2 2. Änd.

1. AUSFERTIGUNG

KREIS BIELEFELD
 GEMARKUNG ALTENHAGEN FLUR 11
GEMEINDE ALTENHAGEN
BEBAUUNGSPLAN NR. 2
2. ÄNDERUNG
 MASSTAB 1:1000
FESTLEGUNGSRISS

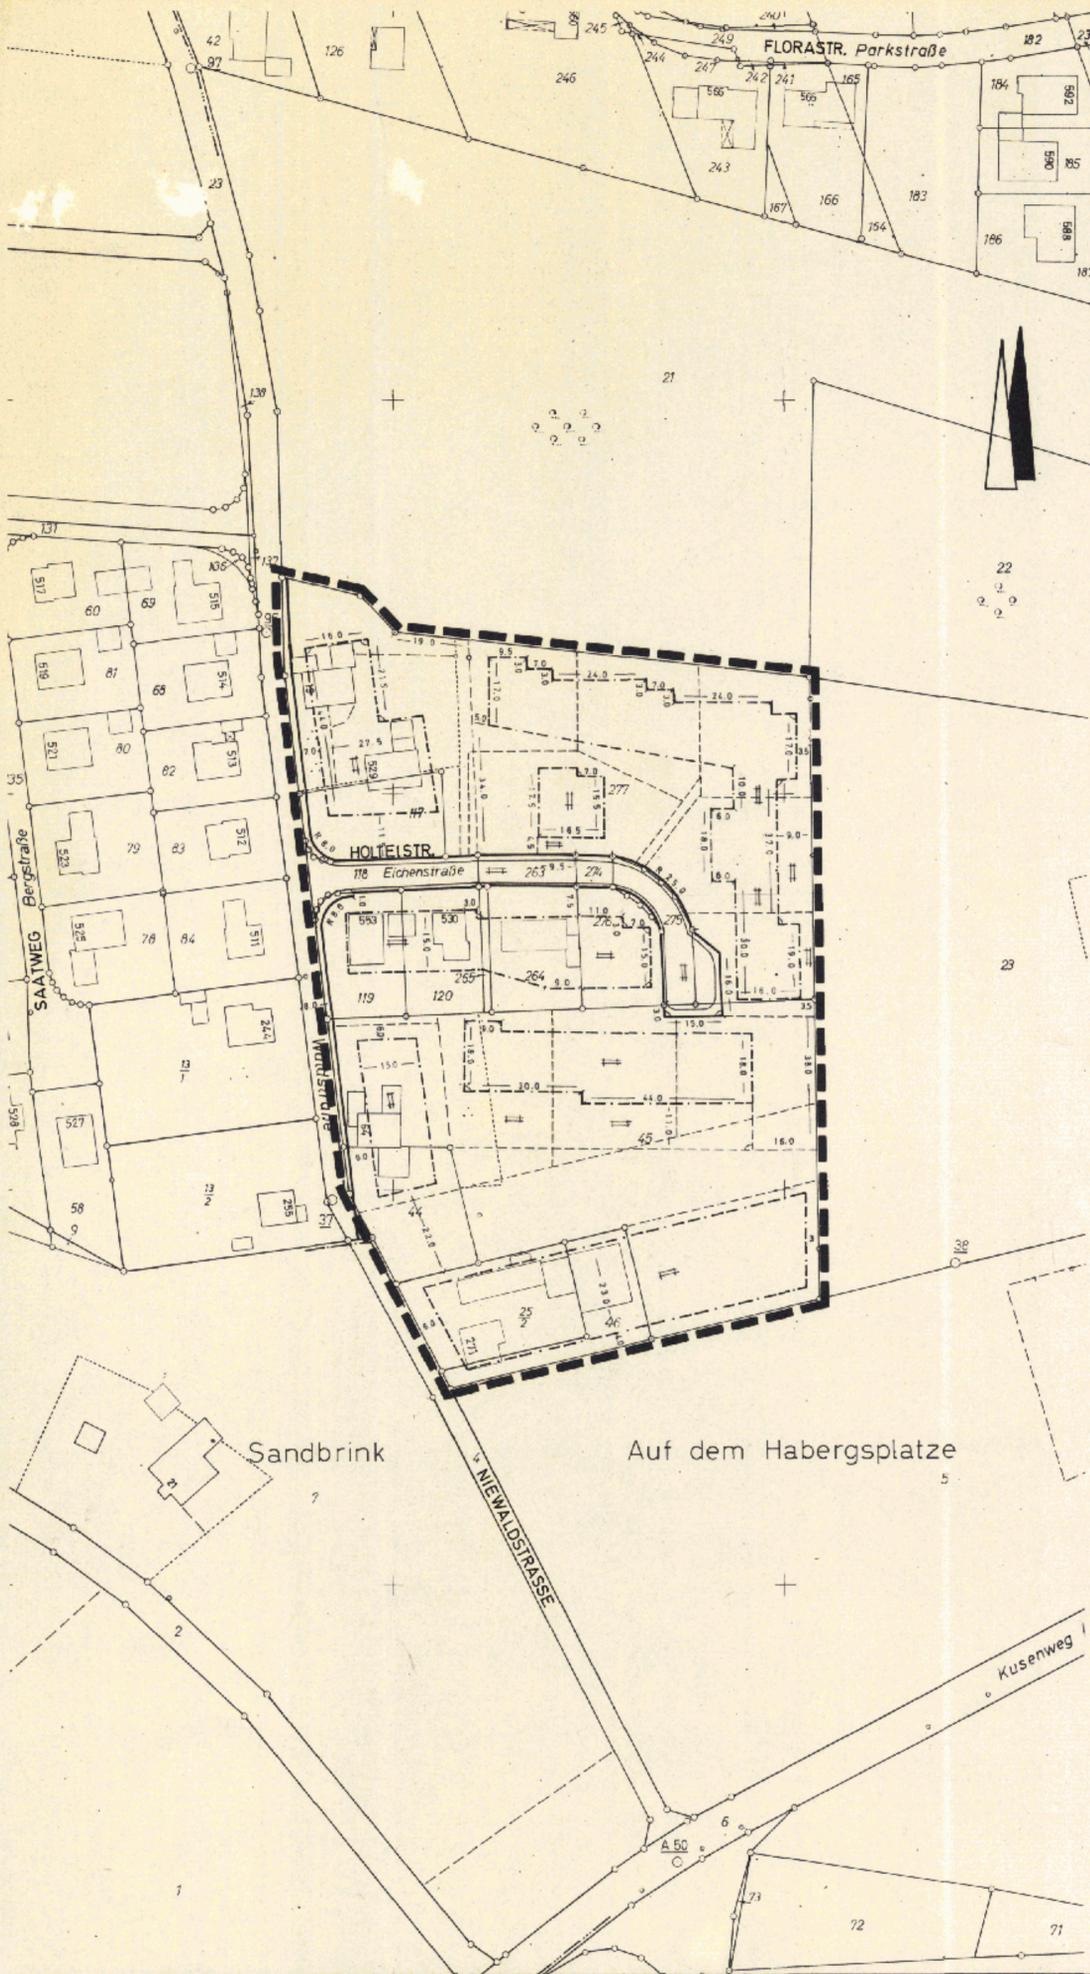

ERLÄUTERUNG

- GRENZE DES RÄUMLICHEN GELTUNGSBEREICHES DES BEBAUUNGSPLANES
- WOHNGEBÄUDE
- WIRTSCHAFTSGEBÄUDE
- FLURSTÜCKSGRENZE
- GEPLANTE FLURSTÜCKSTEILUNG (NACHRICHTLICH)
- BAUGRENZE
- STRASSENBEGRENZUNGSLINIE

Ab 29. MAI 1985 gilt die Baunutzungsverordnung (Bau NVO) in der Fassung der Bekanntmachung vom 15. 09. 1977 - Anpassung durch 4. Änderung -

Bielefeld, den 29. MAI 1985
 Stadt Bielefeld
 Der Oberstadtdirektor
 - Planungsamt -
 I./A.

3-a 2
 Festlegungsriß
 2. Änd.

KARTENGRUNDLAGE RK. 7567 N	DIE DARSTELLUNG DES GEGENWÄRTIGEN ZUSTANDES STIMMT MIT DEM KATASTERNACHWEIS ÜBEREIN. BIELEFELD, DEN 2.7. 1970.	ES WIRD BESCHEINIGT, DASS DIE FESTLEGUNG DER STÄDTEBAULICHEN PLANUNG GEOMETRISCH EINDEUTIG IST. BIELEFELD, DEN 25. 5. 1971	PLANENTWURF UND ANFERTIGUNG DES PLANES: BIELEFELD, DEN 13. 7. 1970.	DIESE 2. ÄNDERUNG ZUM BEBAUUNGSPLAN IST GEMÄSS § 2(1) DES BUNDESBAUGESETZES VOM 23. JUNI 1960 - BGBl. I S. 341 - DURCH BESCHLUSS DES RATES DER GEMEINDE ALTENHAGEN VOM 8. 9. 1970 AUFGESTELLT WORDEN. ALTENHAGEN DEN 9. 9. 1970.
GEÄNDERT GEMÄSS RATSBSCHL.:	LANDKREIS BIELEFELD Kreisvermessungsdirektor	LANDKREIS BIELEFELD Kreisvermessungsdirektor	DER OBERKREISDIREKTOR - KREISPLANUNGSAMT - (IM AUFTRAGE: Dipl.-Ing. J. J. J.	ALTENHAGEN DEN 9. 9. 1970. Der Gemeindedirektor
GRÖSSE DES ÄNDERUNGSGEBIETES: 2,20 ha	DIESE 2. ÄNDERUNG ZUM BEBAUUNGSPLAN HAT ALS ENTWURF EINSCHLIESSLICH BESCHLUSSES UND DER BEGRÜNDUNG GEMÄSS § 2(6) DES BUNDESBAUGESETZES VOM 23. JUNI 1960 - BGBl. I S. 341 - IN DER ZEIT VOM 28. 9. 1970 BIS 28. 10. 1970 AUSGELEGEN.	DIESE 2. ÄNDERUNG ZUM BEBAUUNGSPLAN IST GEMÄSS § 10 DES BUNDESBAUGESETZES VOM 23. JUNI 1960 - BGBl. I S. 341 - UND DES § 4 DER GEMEINDEORDNUNG FÜR DAS LAND NÖRDRHEIN - WESTFALEN VOM 28. OKTOBER 1952 - GS. NW. S. 167 - VON DER GEMEINDEVERTRETUNG ALS SATZUNG AM 7. 4. 1971 BESCHLOSSEN WORDEN.	DIESE 2. ÄNDERUNG ZUM BEBAUUNGSPLAN IST GEMÄSS § 11 DES BUNDESBAUGESETZES VOM 23. JUNI 1960 - BGBl. I S. 341 - MIT VERFÜGUNG VOM 12. 8. 71 GENEHMIGT WORDEN. DETMOLD, DEN 21. 9. 71 AZ.: 34. 30. 11-03/71	GEMÄSS § 12 DES BUNDESBAUGESETZES VOM 23. JUNI 1960 - BGBl. I S. 341 - SIND DIE GENEHMIGUNG SO WIE ORT UND ZEIT DER AUSLEGUNG VOM 6. 10. 71 ORTSÜBLICH BEKANNTMACHT WORDEN. DER GENEHMIGTE PLAN LIEGT AB 6. 10. 1971 ÖFFENTLICH AUS.
ZU DIESER ÄNDERUNG GEHÖRT ALS BESTANDTEIL EIN FESTLEGUNGSRISS UND EIN EIGENTÜMER-VERZEICHNIS VOM 2. 7. 1970. NACHTRAG VOM 19	ALTENHAGEN DEN 29. 10. 1970. Der Gemeindedirektor	ALTENHAGEN DEN 27. 4. 1971. Der Gemeindedirektor	DER REGIERUNGSPRÄSIDENT (IM AUFTRAGE: Detmold	ALTENHAGEN DEN 7. 10. 1971. Der Gemeindedirektor