


KREIS BIELEFELD
GEMEINDE ALTENHAGEN
BEBAUUNGSPLAN NR. 3

FLUR 4
MASSTAB 1:1000
1. AUSFERTIGUNG
FESTLEGNUNGSRISS

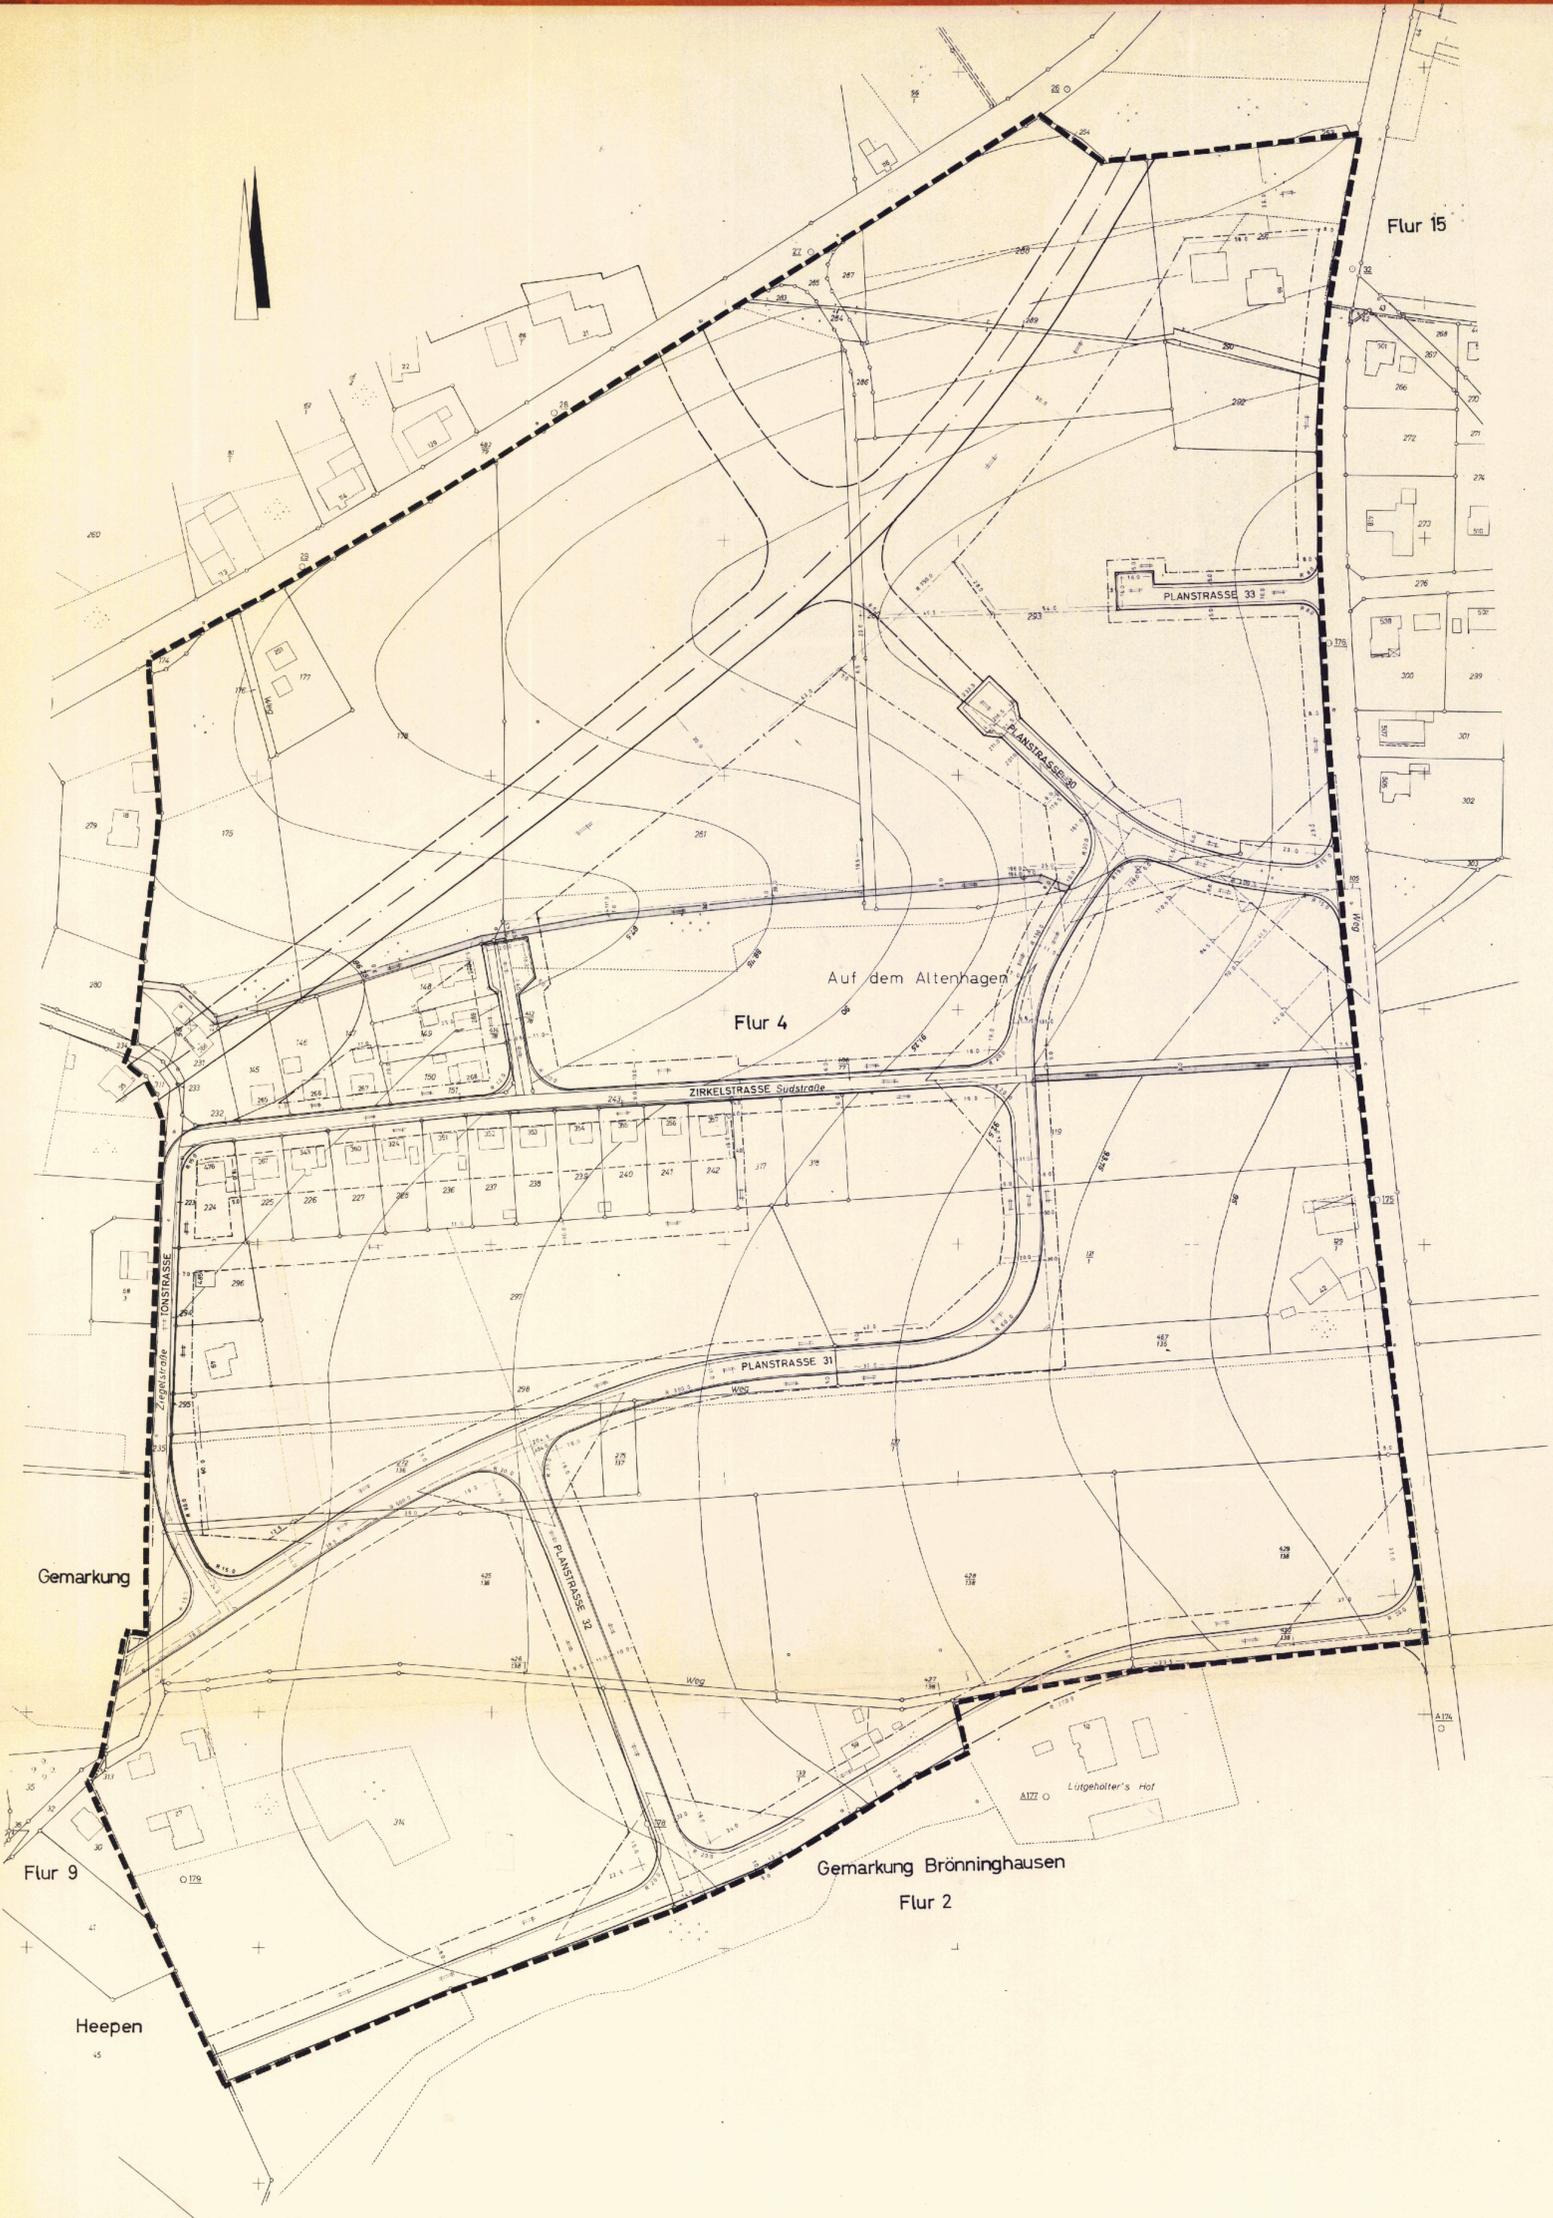

ERLÄUTERUNG

- GRENZE DES RÄUMLICHEN GELTUNGSBEREICHES DES BEBAUUNGSPLANES
- MIT LEITUNGSRECHT ZU BELASTENDE FLÄCHE
- WOHNGEBÄUDE
- WIRTSCHAFTSGEBÄUDE
- GEMEINDEGRENZE
- FLURGRENZE
- FLURSTÜCKSGRENZE
- BAUGRENZE
- STRASSENBEGRÄNZUNGSLINIE
- SICHTDREIECK: FREIHALTUNG AB 0,70 m ÜBER F.O.K. VON BEBAUUNG BEPFLANZUNG, EINFRIEDIGUNG USW.
- HÖHENSCHICHTLINIE

III A 3

3a 3 Festlegungsriß

<p>GRÖSSE DES PLANGEBIETES: 33,21 ha</p>	<p>KARTENGRUNDLAGE: R.K. 7468 S. 7588 S. 7467 N/S. 7587 N/S. Höhenlinien aus der Top Karte 1:25000 Nordrhein- und Westfalen gröÙmaß</p>	<p>DIE DARSTELLUNG DES GEGENWÄRTIGEN ZUSTANDES STIMMT MIT DEM KATASTER-NACHWEIS ÜBEREIN. BIELEFELD, DEN 7. 9. 1968.</p>	<p>ES WIRD BESCHNIGT, DASS DIE FESTLEGNUNG DER STADTEBAULICHEN PLANUNG GEOMETRISCH EINDEUTIG IST. BIELEFELD, DEN 7. 9. 1968.</p>	<p>PLANENTWURF UND ANFERTIGUNG DES PLANES: BIELEFELD, DEN 31. 3. 1970.</p>	<p>DIESER BEBAUUNGSPLAN IST GEMÄSS § 2(1) DES BUNDESBAUGESETZES VOM 23. JUNI 1960 - BOBL I S. 341 - DURCH BESCHLUSS DES RATES DER GEMEINDE ALTENHAGEN VOM 27. 11. 1964 AUFGESTELLT WORDEN. ALTENHAGEN, DEN 28. 11. 1964.</p>	<p>DIESER PLAN HAT ALS ENTWURF EINSCHLIESSLICH D-3 TEXTES UND DER BEGRÜNDUNG GEM. § 55 § 2(1) DES BUNDESBAUGESETZES VOM 23. JUNI 1960 - BOBL I S. 341 IN DER ZEIT VOM 10. 12. 1970 BIS 12. 1. 1971 AUSGELEGEN. ALTENHAGEN, DEN 14. 1. 1971.</p>	<p>DIESER PLAN IST GEMÄSS § 10 DES BUNDESBAUGESETZES VOM 23. JUNI 1960 - BOBL I S. 341 - UND DES § 4 DER GEMEINDEORDNUNG FÜR DAS LAND NORDRHEIN-WESTFALEN IN DER FASSUNG DER BEKANNTMACHUNG VOM 11. 8. 1969 (GV. NW 566/SVO NW 2020) VON DER GEMEINDEVERTRETUNG ALS SATZUNG AM 30. 6. 1971 BESCHLOSSEN WORDEN. ALTENHAGEN, DEN 14. 7. 1971.</p>	<p>DIESER PLAN IST GEMÄSS § 11 DES BUNDESBAUGESETZES VOM 23. JUNI 1960 - BOBL I S. 341 - MIT VERFÜHRUNG VOM 21. 7. 1970 GENEHMIGT WORDEN. DETMOLD, DEN 31. 7. 1970. DER REGIERUNGSPRÄSIDENT IM AUFTRAGE: ALTENHAGEN, DEN 17. 3. 1972.</p>
<p>ZU DIESEM PLAN GEHÖRT ALS BESTANDTEIL EIN FESTLEGNUNGSRISS UND EIN EIGENTÜMERVERZEICHNIS VOM 7. 9. 1968. NACHTRAG VOM 1968.</p>	<p>GEMÄSS RATSCHLUSSE VOM 30. 8. 1971 (MIT DEN BESCHLOSSENEN ÄNDERUNGEN)</p>	<p>KREIS BIELEFELD KATASTERAMT Kreisschreiber Kreisschreiber Kreisschreiber</p>	<p>KREIS BIELEFELD KATASTERAMT Kreisschreiber Kreisschreiber Kreisschreiber</p>	<p>DER OBERKREISDIREKTOR - KREISPLANUNGSSTELLE - IM AUFTRAGE: Dipl.-Ing. Otte</p>	<p>Gemeinde Altenhagen Kreis Bielefeld Der Gemeindevorstand Der Gemeindevorstand</p>	<p>Gemeinde Altenhagen Kreis Bielefeld Der Gemeindevorstand Der Gemeindevorstand</p>	<p>Der Regierungspräsident Detmold</p>	<p>Gemeinde Altenhagen Kreis Bielefeld Der Gemeindevorstand Der Gemeindevorstand</p>