


Anlage

A


4. Änderung des Bebauungsplans Nr. III/Br 1 „Am Wefelshof“

- Übersichtsplan rechtsverbindlicher Bebauungsplan Nr. III/Br 1
- Abgrenzungsplan zur 4. Änderung des Bebauungsplanes Nr. III/Br 1
- Auszug rechtsverbindlicher Bebauungsplan Nr. III/Br 1

Übersichtsplan rechtsverbindlicher Bebauungsplan
Nr. III/Br 1 „Am Wefelshof“

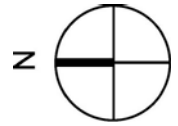


-ohne Maßstab-

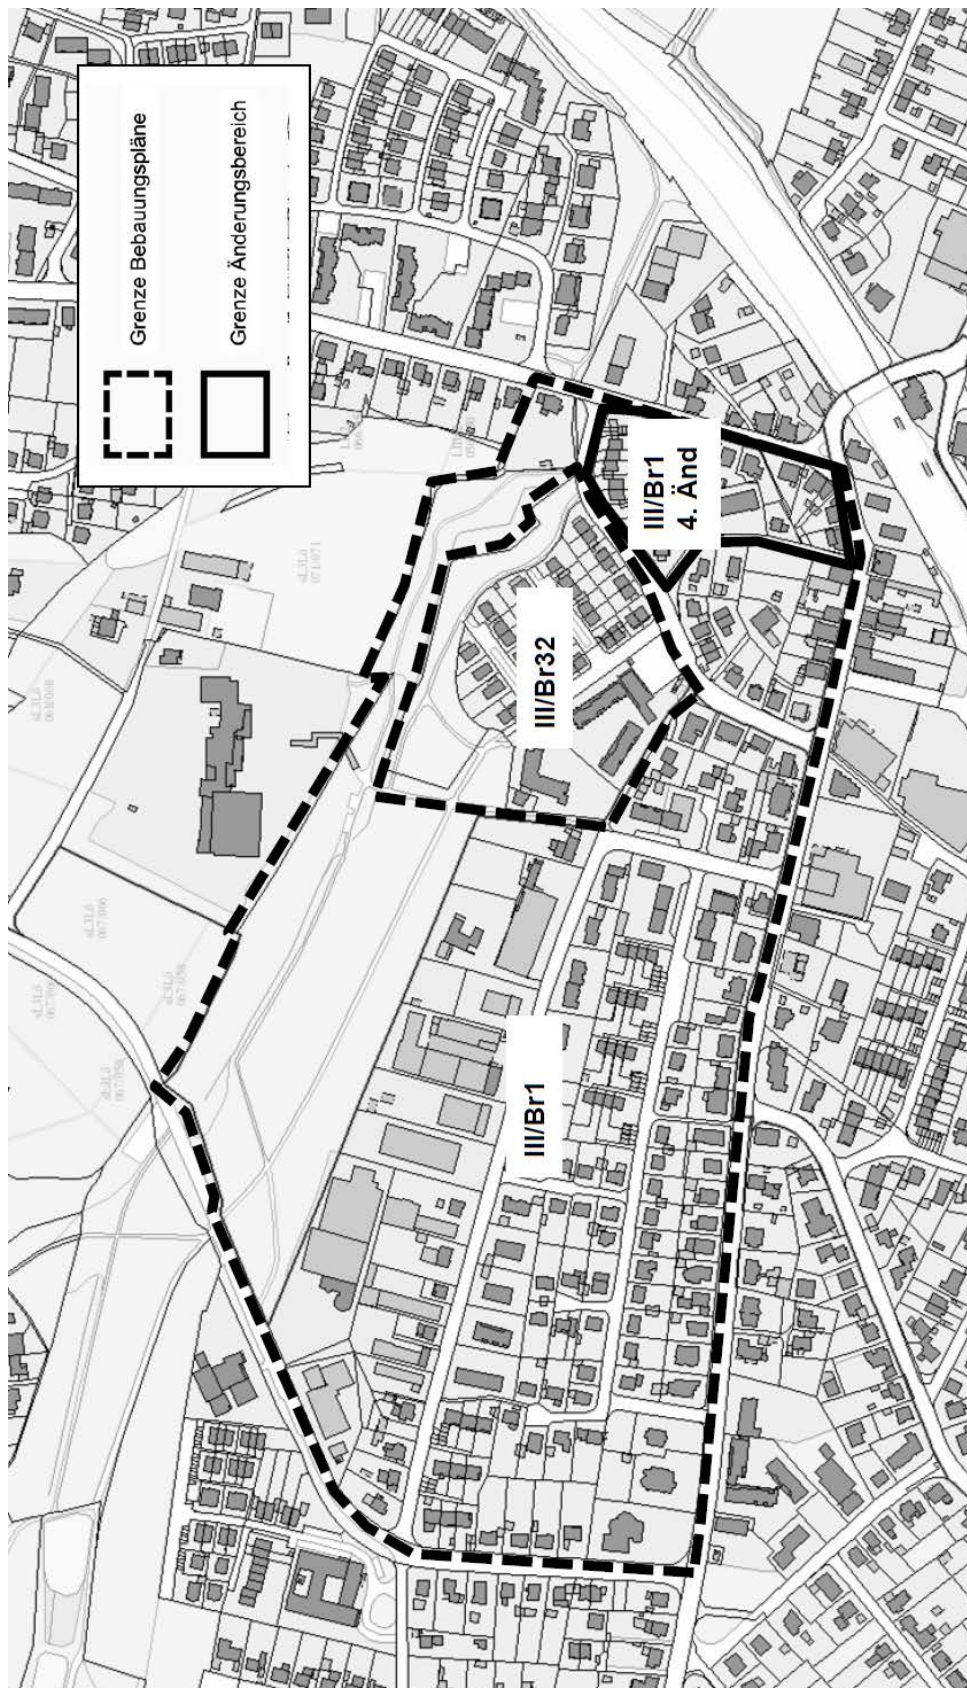


Abgrenzungsplan zur 4. Änderung des Bebauungsplans
Nr. III/Br 1 „Am Wefelshof“

-ohne Maßstab-

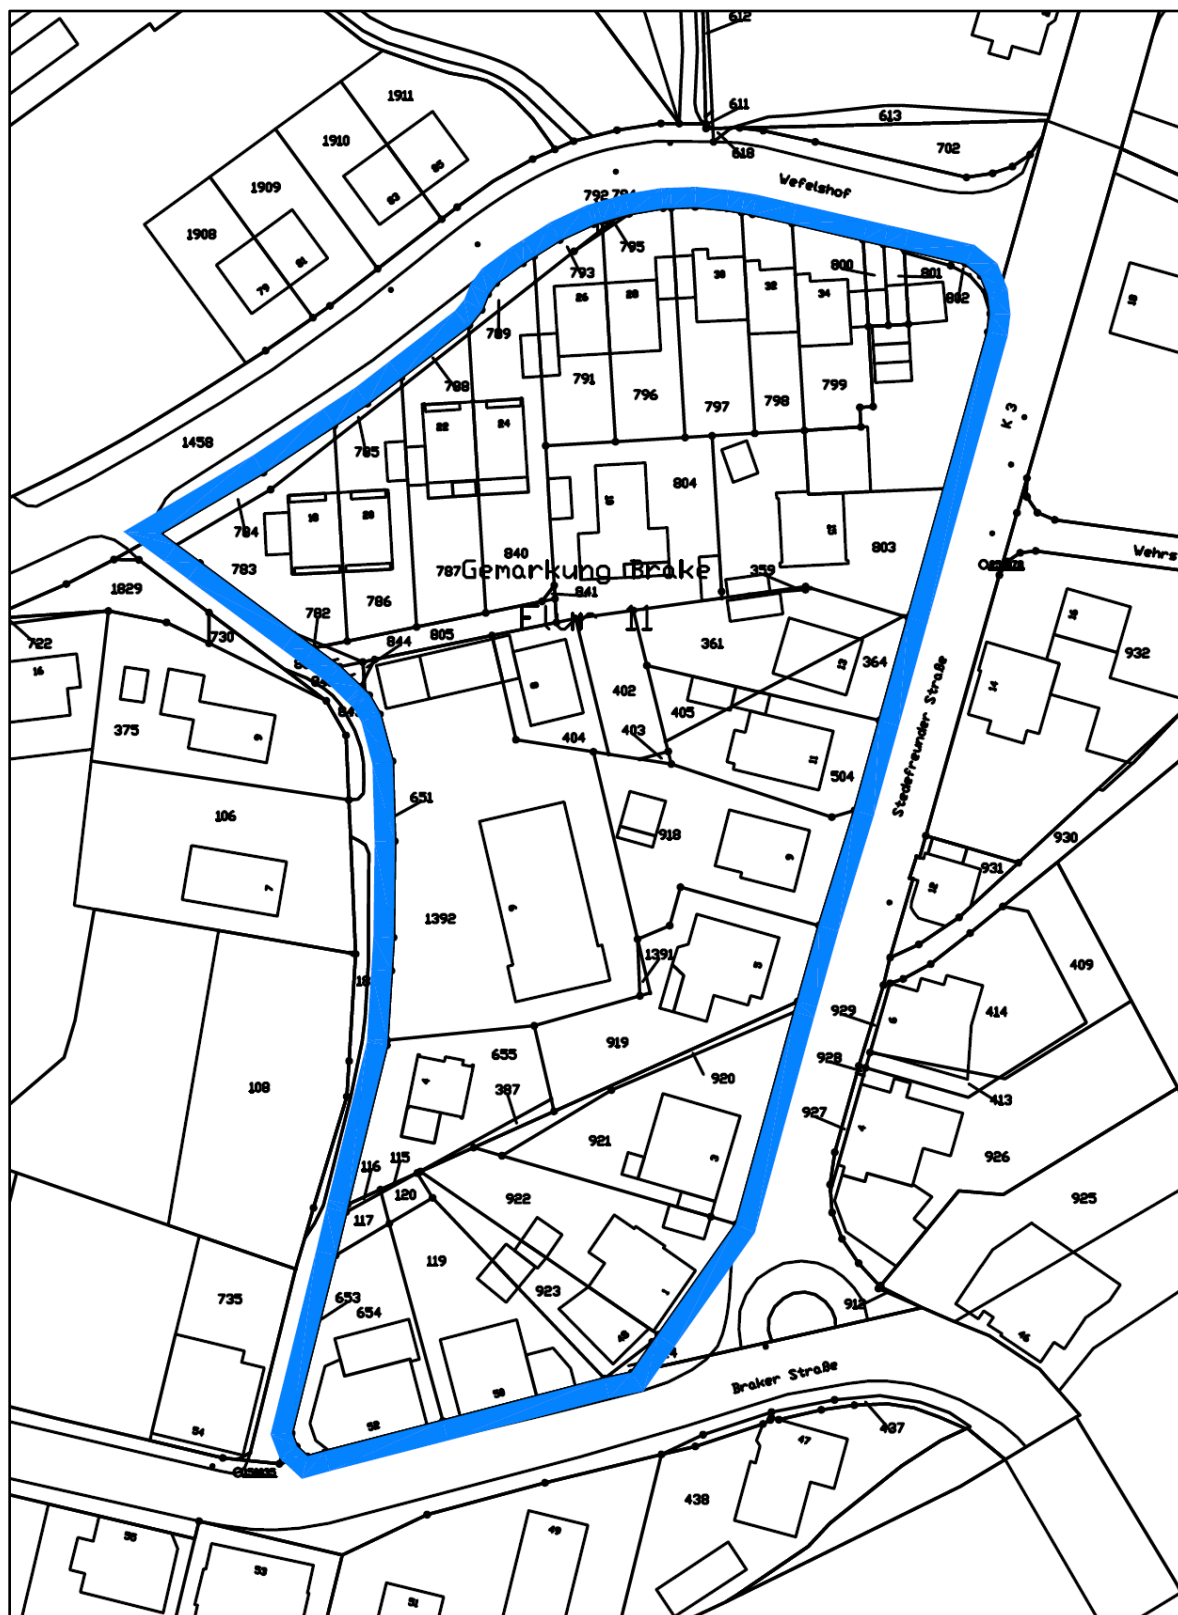

Auszug aus dem rechtsverbindlichen Bebauungsplan
Nr. III/Br 1 „Am Wefelshof“

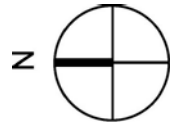

-ohne Maßstab-

