

STADT BIELEFELD

STADTBEZIRK HEEPEN

BEBAUUNGSPLAN III/Br 20

SANIERUNG DEPONIE BRAKE

NEUAUFSTELLUNG

A = NUTZUNGSPLAN ZUGLEICH
B = GESTALTUNGSPLAN




Gebiet:
KUHLENWEG, ELSHORNSTRASSE,
STEDEFREUNDER STRASSE, RÜCKWÄRTIGER
BEREICH LÄMMKENSTATT

1. Ausfertigung

Anlage...

- I. Bestandteil dieses Bebauungsplanes sind:
- A Nutzungsplan
 - B Gestaltungsplan
 - C Rechtsgrenztabelle
 - D Textliche Festsetzungen mit Zeichenerklärung
- II. Beigefügt sind diesem Bebauungsplan:
- E Sonstige Darstellungen und Hinweise zum Planinhalt
 - F Begründung

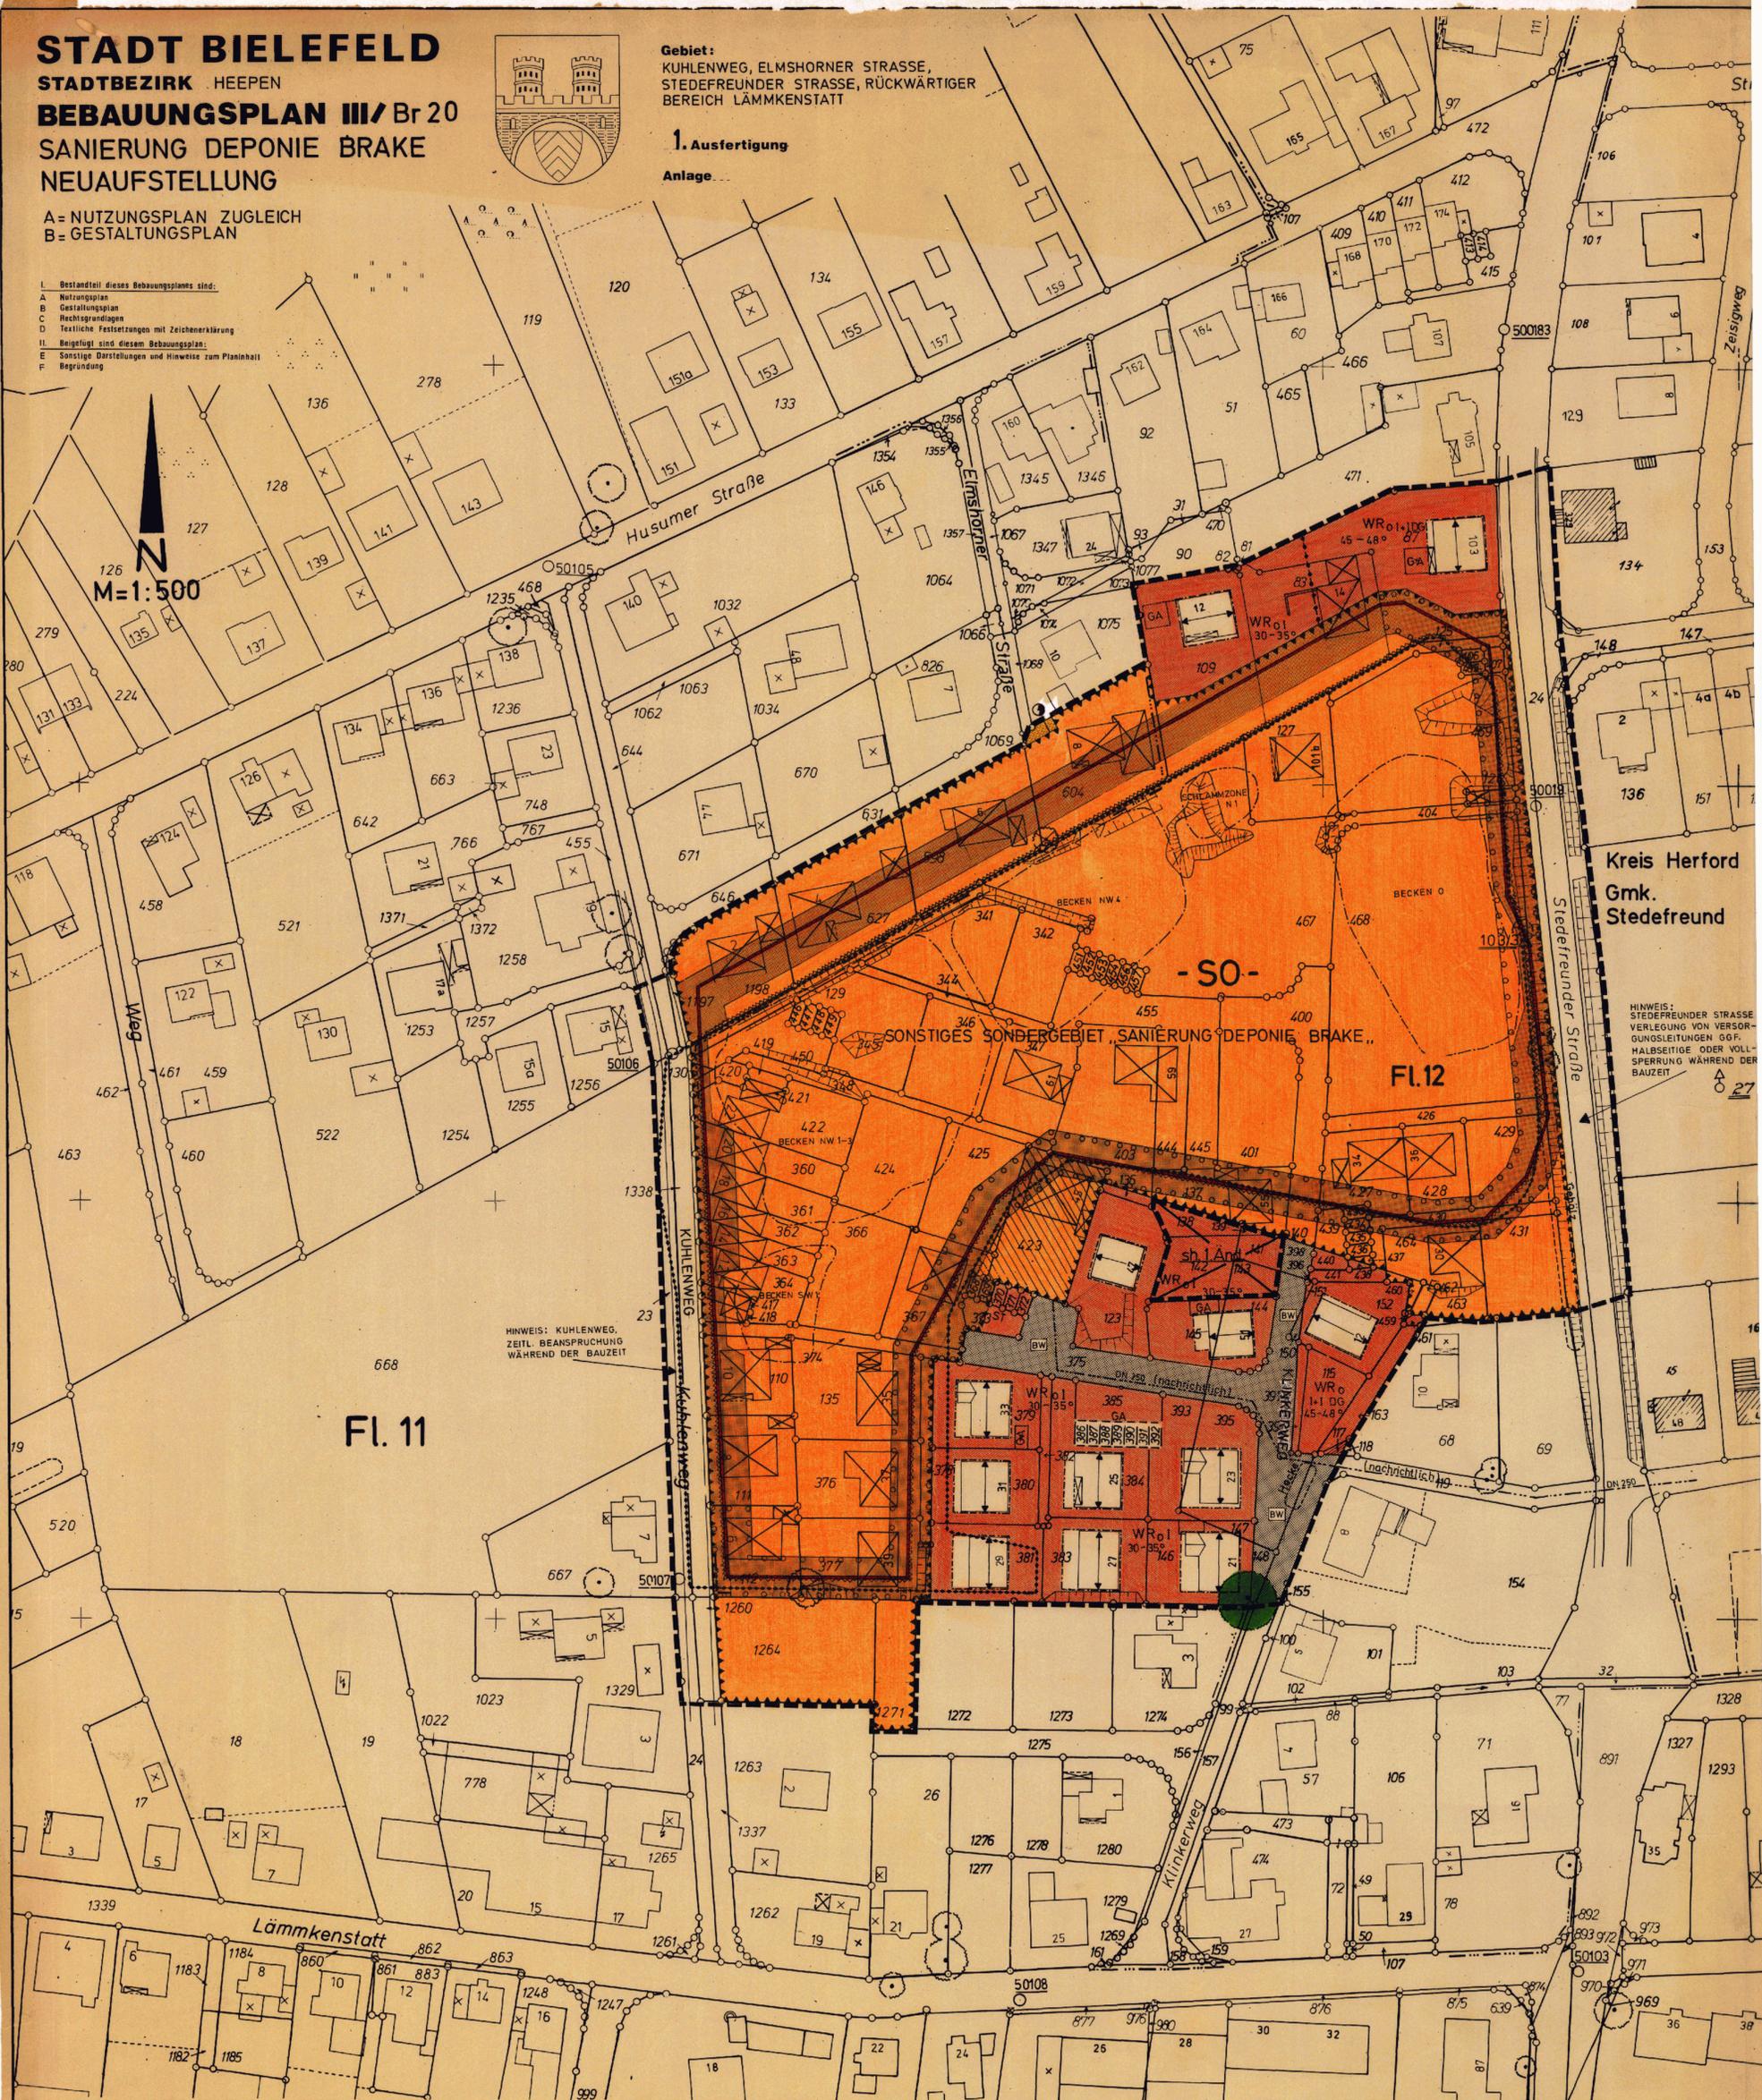

Kreis Herford
Gmk. Stedefreund

HINWEIS: STEDEFREUNDER STRASSE
VERLEGUNG VON VERSOR-
GUNGSLEITUNGEN GGF.
HALBSITIGE ODER VOLL-
SPERRUNG WÄHREND DER
BAUZEIT

HINWEIS: KUHLENWEG
ZEITL. BEANSPRUCHUNG
WÄHREND DER BAUZEIT

III / Br 20
- Sanierung Deponie Brake -

Nutzung + Gestaltung
- Neuaufstellung -

Der Rat der Stadt hat am 26. FEB. 1988
gem. § 2 (1) Nr. 4 (3) + (4) BauGB
Beschluss gefasst, den Bebauungsplan
aufzustellen/verändern.
Die "frühzeitige Bürgerbeteiligung"
wurde gem. § 3 (1) Satz 1/3 (1)
Satz 2 BauGB nach dem vom Rat der Stadt
am 24.02.1977 beschlossenen Richt-
linien durchgeführt/nicht durchgeführt.

Bielefeld, 11. MRZ. 1988
Stadt Bielefeld
Der Oberstadtdirektor
Planungsamt
i. A.

Die Darstellung des gegenwärtigen
Zustandes stimmt mit dem Kataster-
nachweis überein.

Bielefeld, 20. AUG. 1987
Stadt Bielefeld
Der Oberstadtdirektor
Vermessungs- und Katasteramt
i. A.

Dieser (6) Bebauungsplan/Bebauungsplan-
änderung ist gemäß § 2 (1), 3 (2)
BauGB als Entwurf in der Zeit vom 02. JULI 1988
bis 1. AUG. 1988 öffentlich
ausgelegt.
Die Offenlegung wurde am 25. JUNI 1988
ortsüblich bekannt gemacht.

Bielefeld, 27. JUNI 1988
Stadt Bielefeld
Der Oberstadtdirektor
Planungsamt
i. A.

Dieser Plan hat einschließlich des Textes
und der Begründung gemäß § 3 (2) BauGB
als Entwurf in der Zeit vom 02. JULI 1988
bis 1. AUG. 1988 öffentlich
ausgelegt.
Die Offenlegung wurde am 25. JUNI 1988
ortsüblich bekannt gemacht.

Bielefeld, 25. AUG. 1988
Stadt Bielefeld
Der Oberstadtdirektor
Planungsamt
i. A.

Dieser Plan ist gemäß § 1a/
BauGB als Entwurf in der Zeit vom
02. SEP. 1988 bis 31. SEP. 1988
öffentlich
ausgelegt.
Die Offenlegung wurde am 09. SEP. 1988
ortsüblich bekannt gemacht.

Bielefeld, 09. SEP. 1988
Stadt Bielefeld
Der Oberstadtdirektor
Planungsamt
i. A.

Gemäß § 11 (3) BauGB wurde das Anzei-
geverfahren durchgeführt.
Die Verlegung vom 18. 11. 88
wird die Verlegung von Fachverfahren
durch den Bebauungsplan nicht geltend gemacht.
Daher, 18. 11. 88
Der Regierungsvorsitzende
i. A.

Ar.: 86.211-4-679



Bielefeld
Die freundliche
Stadt am Teutoburger Wald

Gemarkung:
BRAKE

Rahmenkarten:
7271 N, 7371 N

Die geometrische Eindeutigkeit der
Festsetzungen wird festgestellt.

Bielefeld, 14. JUNI 1988
Stadt Bielefeld
Der Oberstadtdirektor
Vermessungs- und Katasteramt
i. A.

Entwurf und Ausfertigung dieses Planes
erfolgte durch das Planungsteam der
Stadt Bielefeld/
www.fachbereich.de/Planungsamt
www.fachbereich.de/Planungsamt

Bielefeld, 06. JUNI 1988
Stadt Bielefeld
Der Oberstadtdirektor
Planungsamt
i. A.

Die in diesem Plan eingetragenen
Änderungen des Bebauungsplanes sind
gemäß § 2 (1) und § 3 (2) - (3) BauGB
vom Rat der Stadt als Entwurf be-
schlossen worden.

Bielefeld,
Oberbürgermeister Ratmitglied
Schriftführer

Dieser Plan mit der Änderung hat
einschließlich des Textes und der Begrün-
dung gemäß § 2 (1) und § 3 (2) - (3) BauGB
als Entwurf in der Zeit vom
bis
öffentlich ausgelegt.
Die erneute Offenlegung wurde am
ortsüblich bekannt gemacht.

Bielefeld, 08. DEZ. 1988
Stadt Bielefeld
Der Oberstadtdirektor
Planungsamt
i. A.

Dieser Bebauungsplan - mit dem Ergänzungs-
plan/Offenlegungsplan - wird mit
dem Text und der Begründung gemäß § 12
BauGB am 11. DEZ. 1988 in dem
Einsicht bereitgehalten. Die Durchführung
des Anzeigeverfahrens und der Ort der
Bereithaltung sind am 11. DEZ. 1988
ortsüblich bekannt gemacht worden.

Bielefeld, 08. DEZ. 1988
Stadt Bielefeld
Der Oberstadtdirektor
Planungsamt
i. A.

Dieser Bebauungsplan - mit dem Ergänzungs-
plan/Offenlegungsplan - wird mit
dem Text und der Begründung gemäß § 12
BauGB am 11. DEZ. 1988 in dem
Einsicht bereitgehalten. Die Durchführung
des Anzeigeverfahrens und der Ort der
Bereithaltung sind am 11. DEZ. 1988
ortsüblich bekannt gemacht worden.

Bielefeld, 08. DEZ. 1988
Stadt Bielefeld
Der Oberstadtdirektor
Planungsamt
i. A.



BEBAUUNGSPLAN
III/Br.20, SANIERUNG
DEPONIE BRAKE
NEUAUFSTELLUNG

PLANUNGSAMT - 61.33-
DEN 01.06.88

3-br 20
Nu + Ge