

Bielefeld den

Bielefeld, den

Stadt Bielefeld Stadtbezirk HEEPEN Bebauungsplan Nr. III/BR 21 "HUSUMER STRASSE" ERSTAUFSTELLUNG

Gebiet:

rtsüblich bekann

Bielefeld, den

Schriftführer

ielefeld, den

Bielefeld, den

HUSUMER STRASSE, POLDERWEG, SÜDL. DES HOFES HÖNER ZU GUNTEN-HAUSEN, PLANSTRASSE 3175 (GUNTENWEG)

1. Ausfertigung

Gemarkung : BRAKE

: 13

Rahmenkarte: 7171N, 7271N

: 1:1000 Maßstab

Bestandteil dieses Bebauungsplanes sind:

A Nutzungsplan

Die Genehmigung und der Ort der Bereit-

haltung des Bebauungsplanes während der

Dienststunden sind ann 2 SEP 1985 den beiden Bielefelder Tageszeitungen (Neue

Westfälische und Westfalen Blatt) ortsüblic

Thatheide

bekannt gemacht worden.

B Gestaltungsplan

C Angabe der Rechtsgrundlagen

D Textliche Festsetzungen mit Zeichenerklärungen

II. Beigefügt sind diesem Bebauungsplan:

E Sonstige Darstellungen und Hinweise zum Planinhalt

"HUSUMER STRASSE,

NUTZUNGSPLAN ZUGL


ERSTAUFSTELLUNG

ERGÄNZUNGSPLAN

GESTALTUNGSPLAN

Az.:

Bielefeld, den 02.05.85 Planungsamt, 61.33 KE, WI

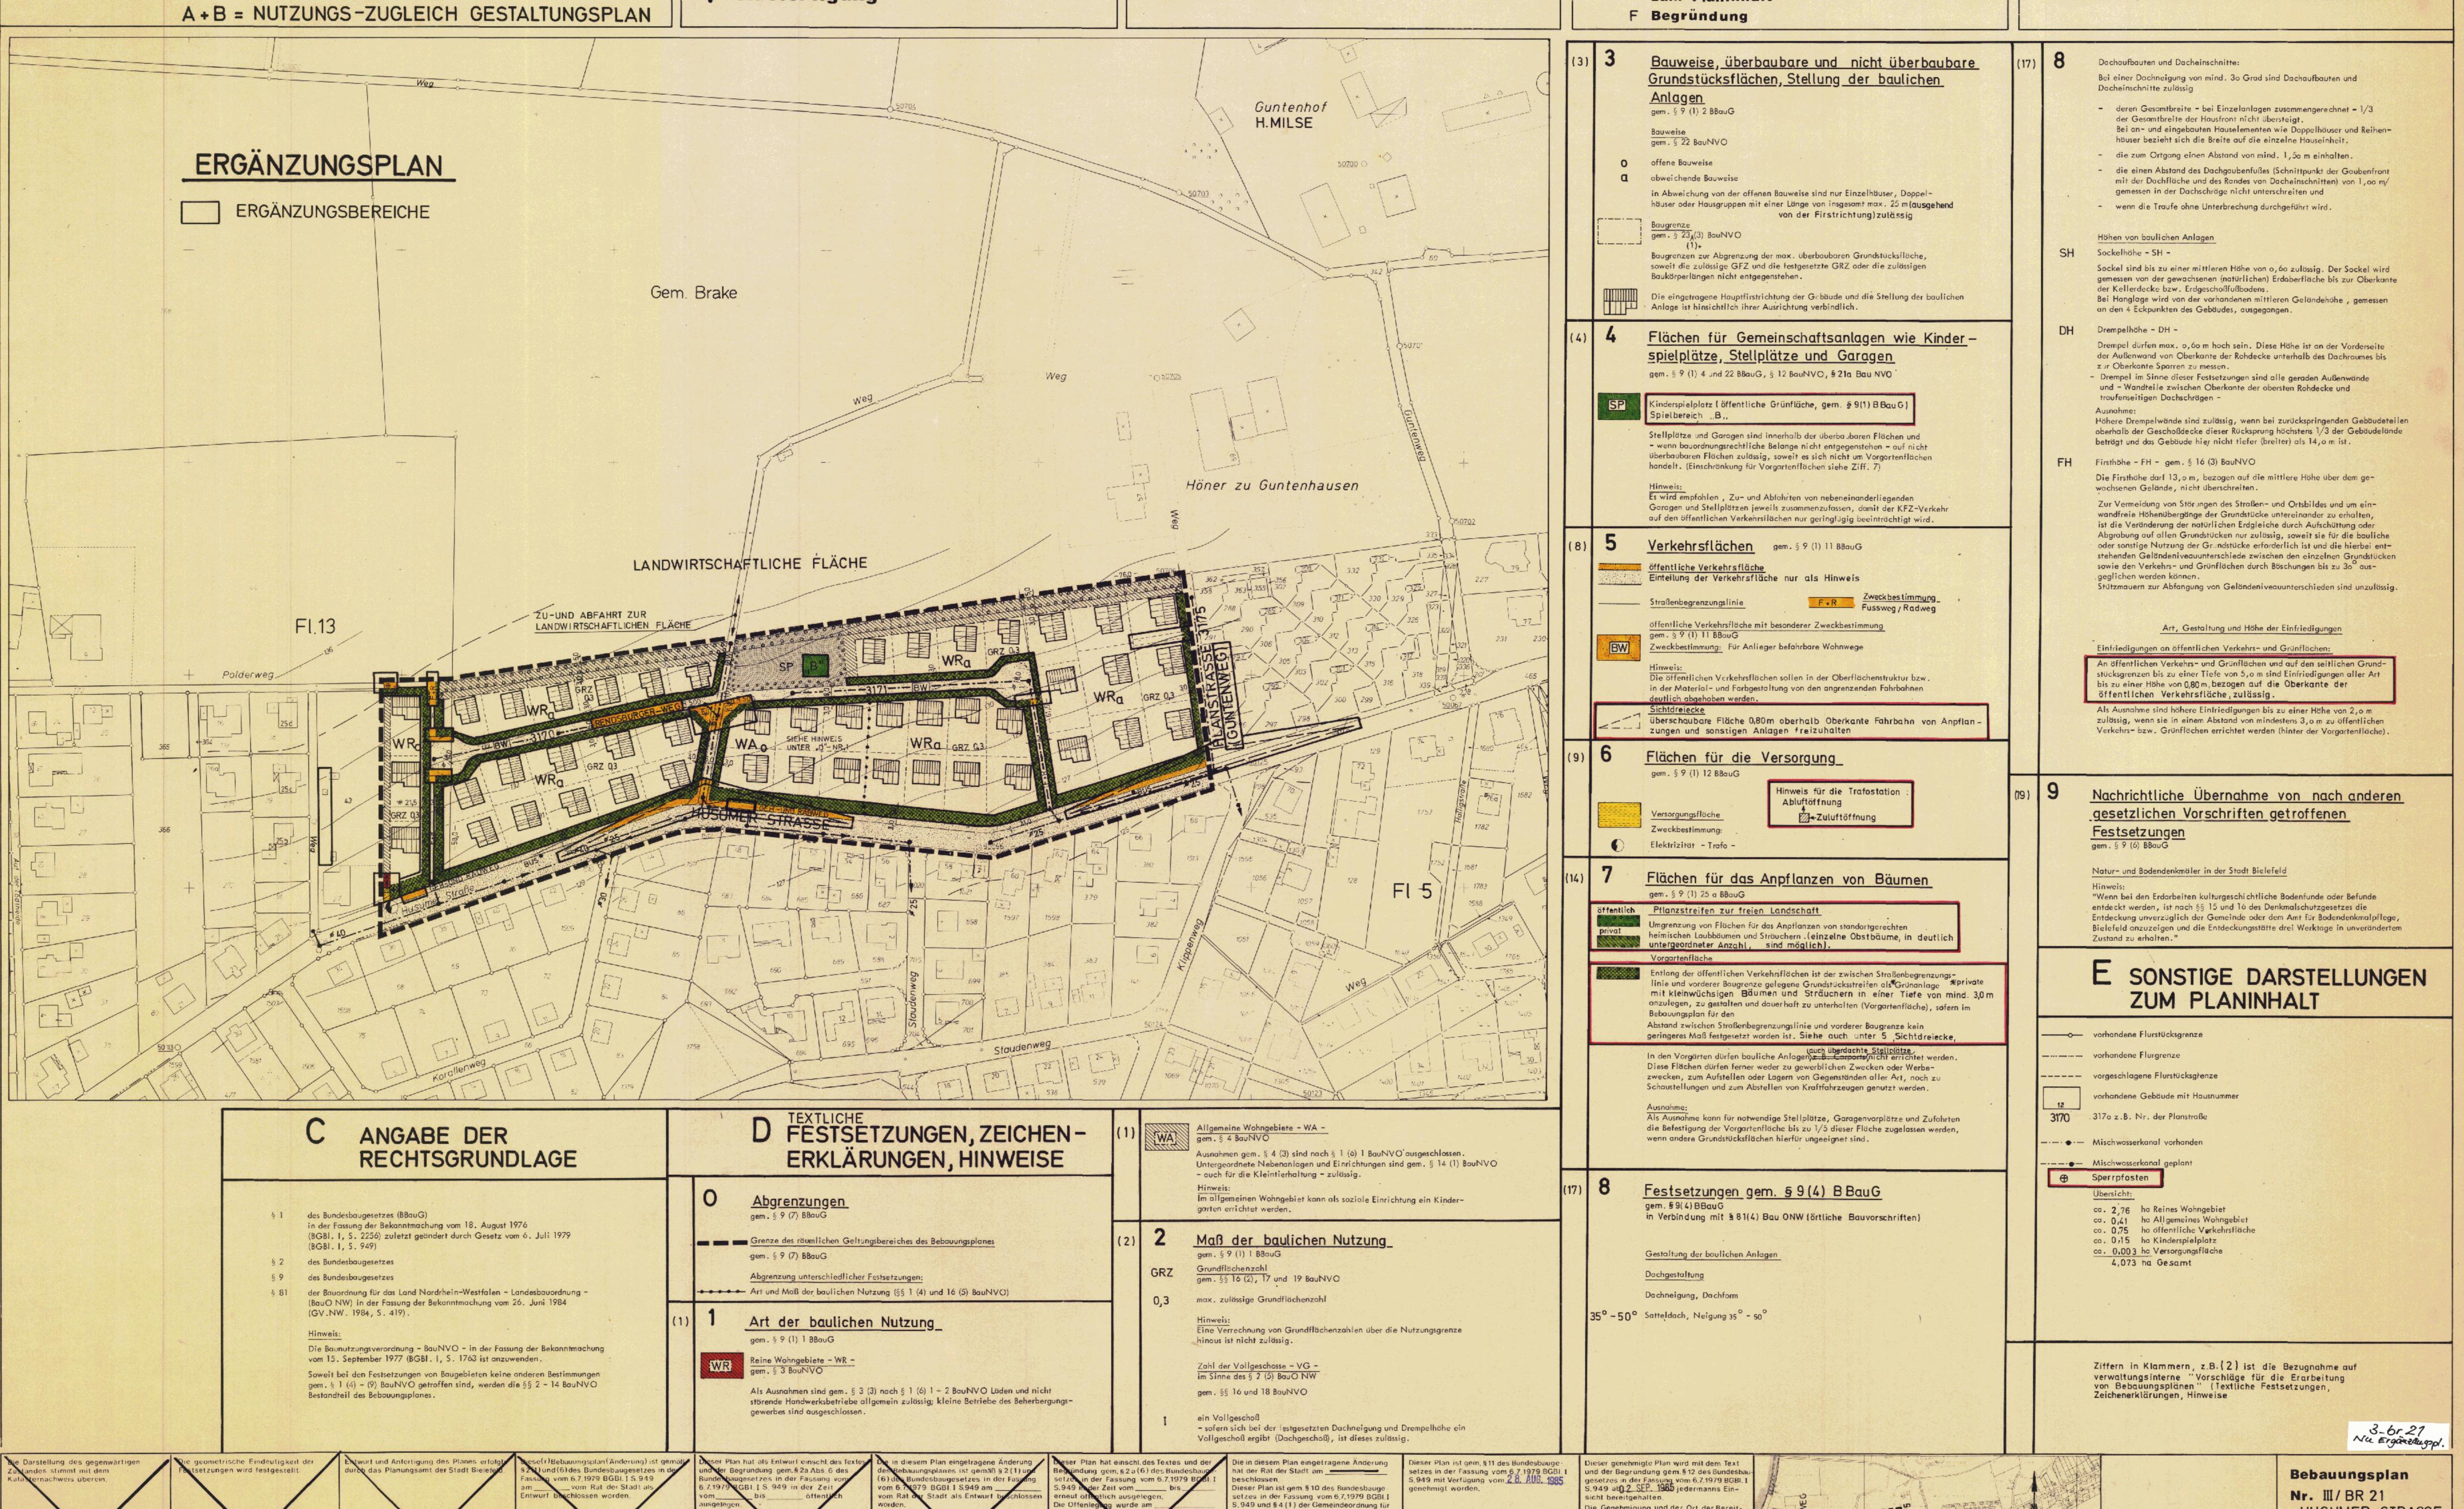

das Land Nordrhein-Westfalen in der Fassung

(GV NW 1979 S,408)-vom Rat der Stadt

am30. MAI 1985 Satzung beschlossen worden.

der Bekanntmachung vom 15.5,1979