


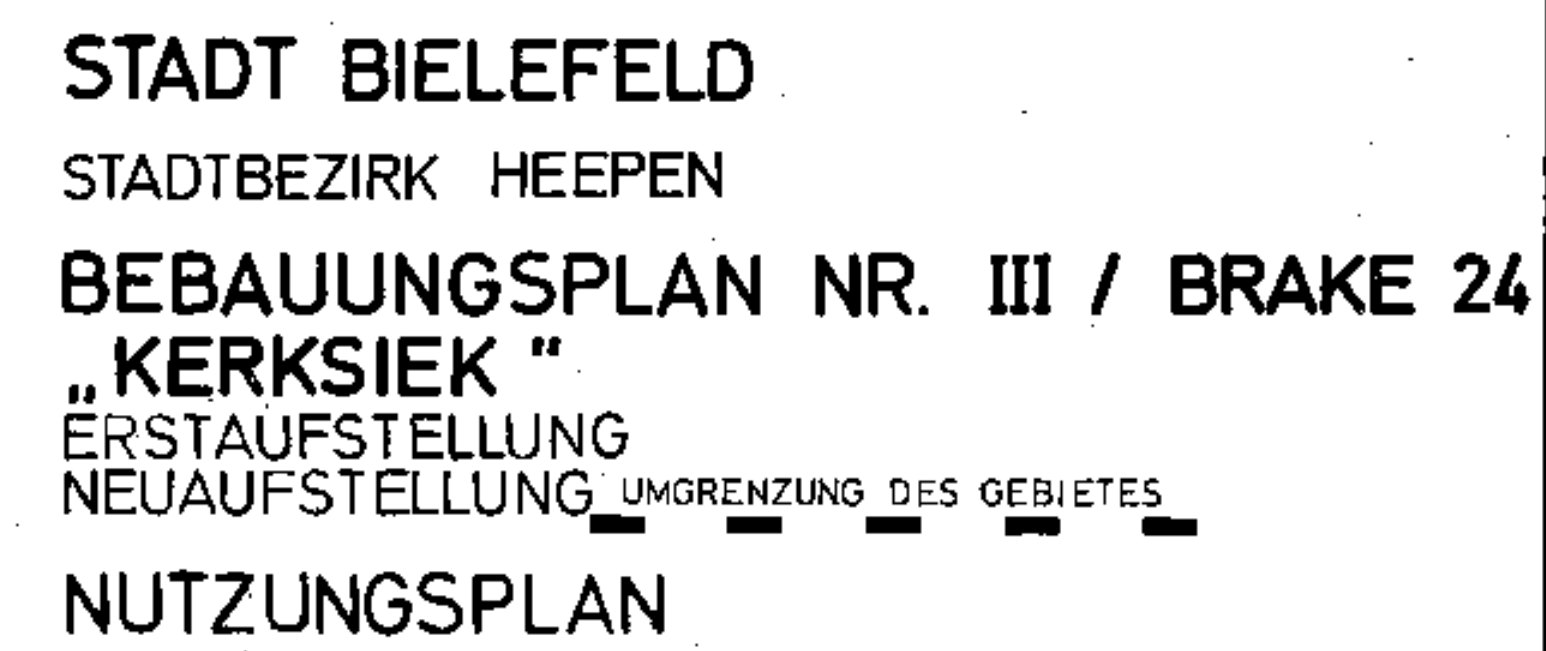

**GBIET:**  
GRAFENHEIDER STRASSE, KERKSIEKWEG,  
KASTENSIEK, UFERSTRASSE, GRENZLINIE CA.  
205m PARALLEL ZUR WESTLICHEN GRENZE DES  
FLURSTÜCKES 27 (JERRENDORFWEG) SÜDÖSTLICHE  
GRENZE DES FLURSTÜCKES 23 (FRIEDHOF)  
ÖSTLICHE GRENZE DES FLURSTÜCKES 23

**AUSFERTIGUNG**

GEMARKUNG : BRAKE

FLUR : 6

RAHMENKARTE : 7170 N 7270 N  
7170 S 7270 S

M= 1 : 1000




Bestandteile des Bebauungsplanes sind:


- Nutzungsplan
- Angabe der Rechtsgrundlagen
- Textliche Festsetzungen, Zeichenerklärungen

Beigefügt sind diesem Bebauungsplan:

- Sonstige Darstellungen zum Planinhalt
- Begründung
- Bestandsplan

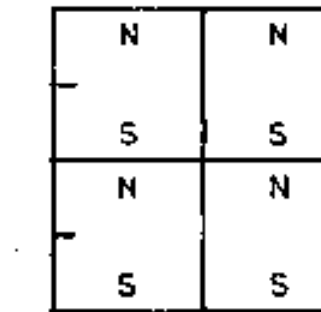

**BIELEFELD**  
Die freundliche  
Stadt  
am Teutoburger Wald

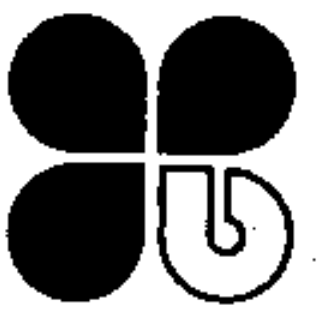

BIELEFELD, d.20.05.1997

PLANUNGSAMT, 6133

