

II / Br 3

1. Änderung

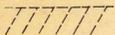
 
 
 
 
 
Ab 02/10

1. Änderung
Br 3

2. AUSFERTIGUNG

LANDKREIS BIELEFELD
GEMARKUNG BRAKE FLUR 5
GEMEINDE BRAKE
BEBAUUNGSPLAN NR. 3
„OBERE BAHNHOFSTR.-SÜD-“
VEREINFACHTE ÄNDERUNG

M. 1:1000

-  GRENZE DES ÄNDERUNGSGEBIETES
-  SONDERGEBIET FÜR LÄDEN MIT WOHNUNGEN
-  LÄDEN - EINGESCHOSSIG -
-  WOHNGEBÄUDE - DREIGESCHOSSIG -
-  SAMMELGARAGEN
-  EINSTELLPLÄTZE
-  ABSCHLUSSMAUER
-  FLURSTÜCKSGRENZE
-  STRASSENBEGRENZUNGSLINIE
-  BAUGRENZE, ALT
-  BAUGRENZE, NEU
-  DURCHFAHRT

DIE SONSTIGEN BESTEHENDEN TEXTLICHEN UND ZEICHNERISCHEN FESTSETZUNGEN DES BEBAUUNGSPLANES NR. 3 BLEIBEN UNVERÄNDERT.

DIESE VEREINFACHTE ÄNDERUNG IST GEMÄSS § 13 DES BBauG VOM 23. JUNI 1960 - BGBl I S. 341 - DURCH BESCHLUSS DES RATES DER GEMEINDE BRAKE VOM 12. DEZ. 1966 AUFGESTELLT WORDEN. BRAKE, DEN 13. DEZ. 1966

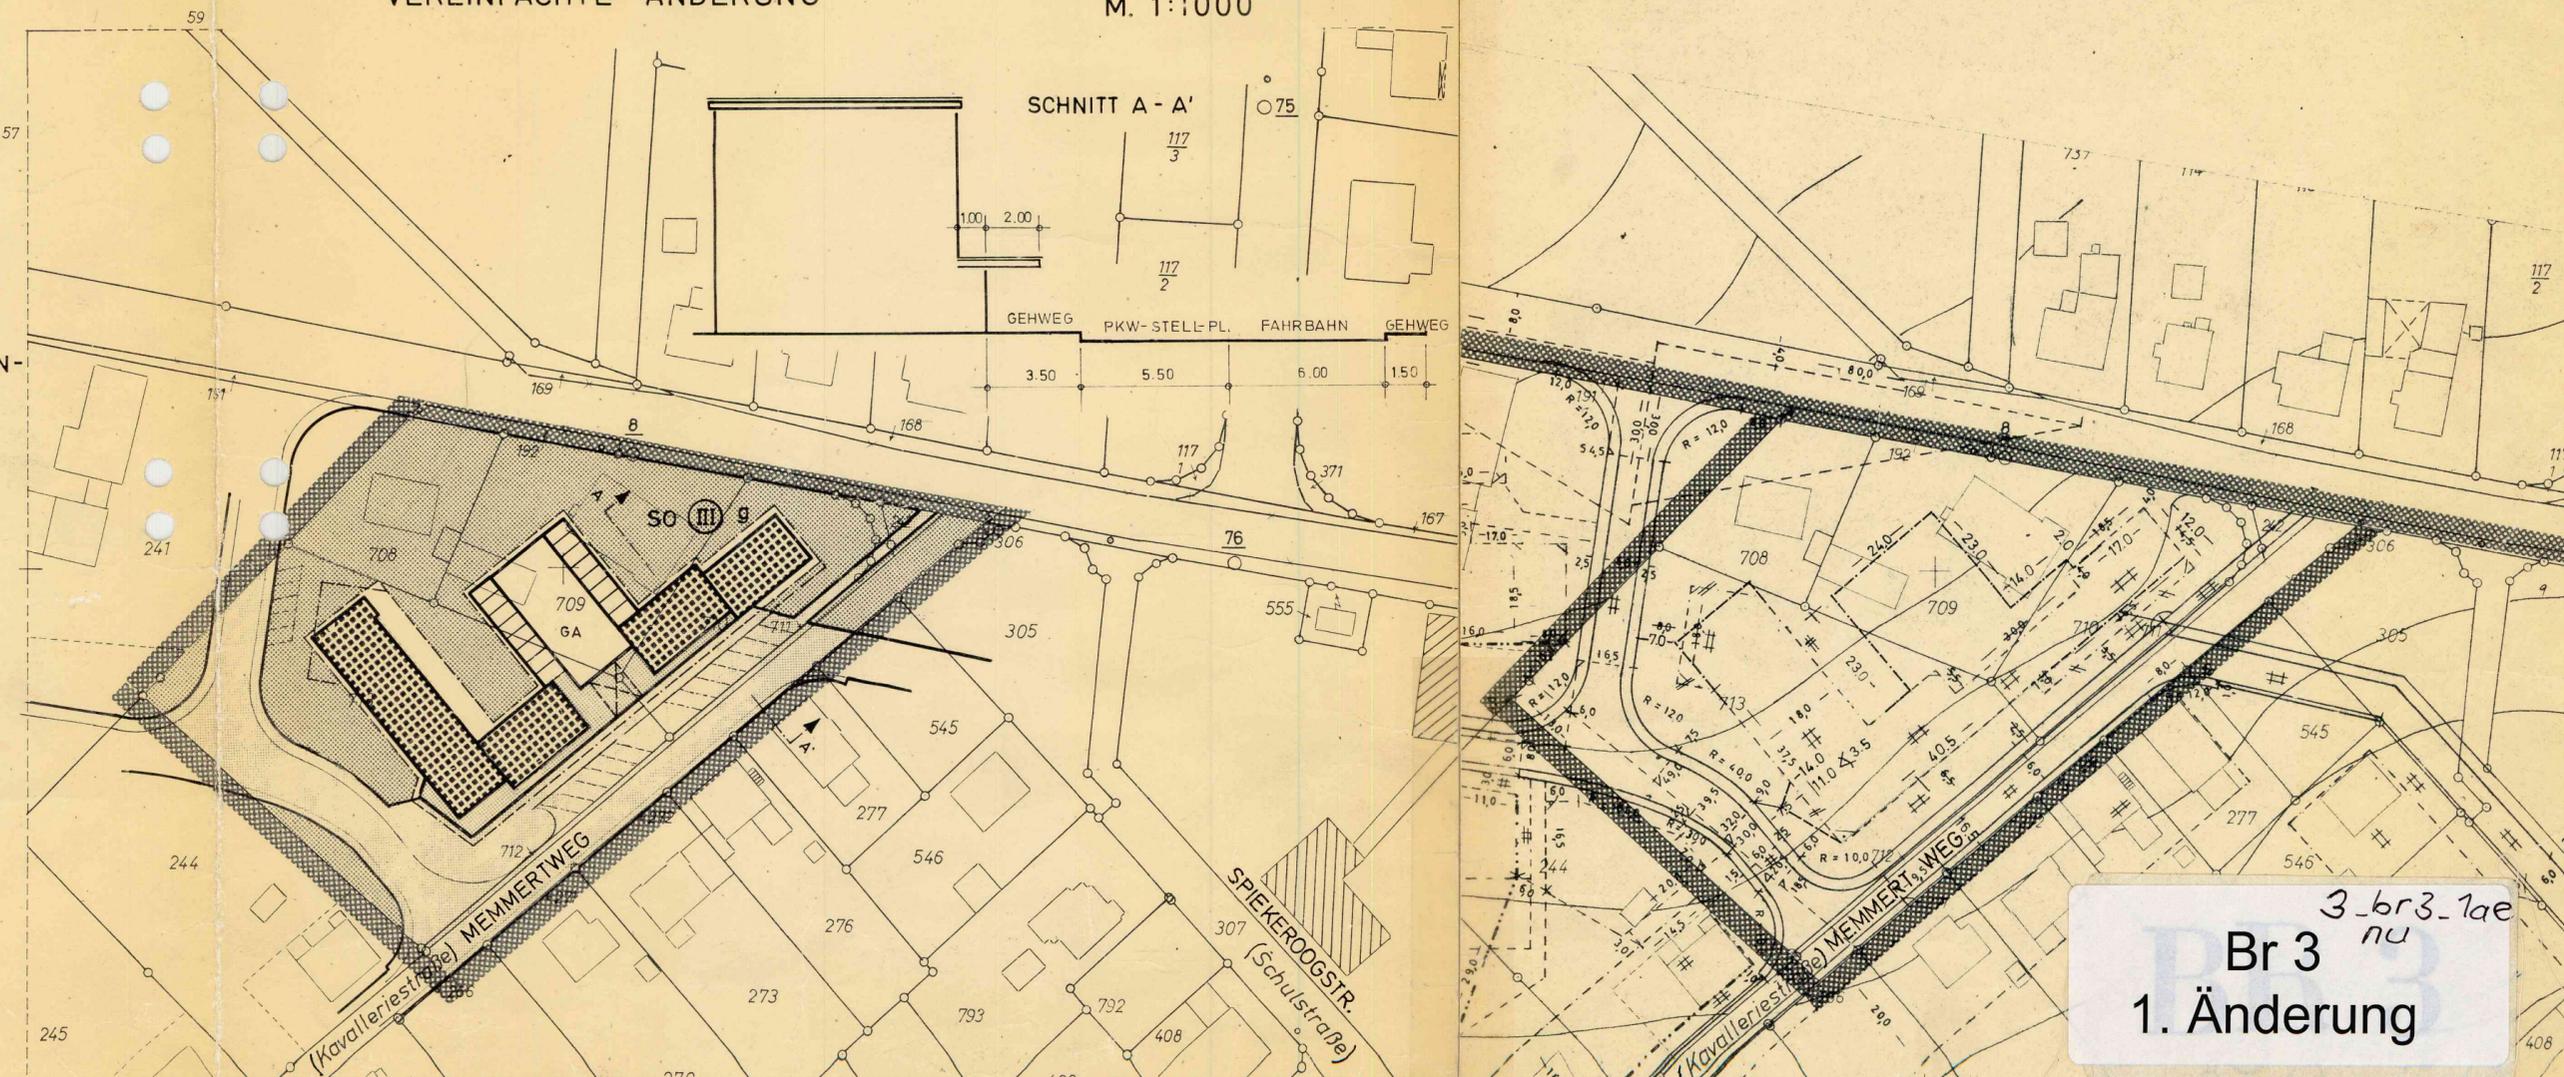


H. H. H. BÜRGERMEISTER *M. M. M.* SCHRIFTFÜHRER *N. N. N.* RATSMITGLIED

DIESER PLAN IST ALS SATZUNG DURCH AUSLEGUNG IN DER ZEIT VOM 27. 1. 1967 BIS 14. 2. 1967 GEMÄSS § 12 DES BBauG VOM 23. JUNI 1960 - BGBl I S. 341 - ÖFFENTLICH BEKANT GEMACHT WORDEN BRAKE, DEN 15. 2. 1967



Der Gemeindedirektor
P. P. P.
BÜRGERMEISTER



3_br3-1ae
nu
Br 3
1. Änderung