


AUSFERTIGUNG

LANDKREIS BIELEFELD
 GEMARKUNG BRAKE FLUR 13
GEMEINDE BRAKE
BEBAUUNGSPLAN NR. 6
 „BRAKE - NORD“
 MASSTAB 1 : 1000

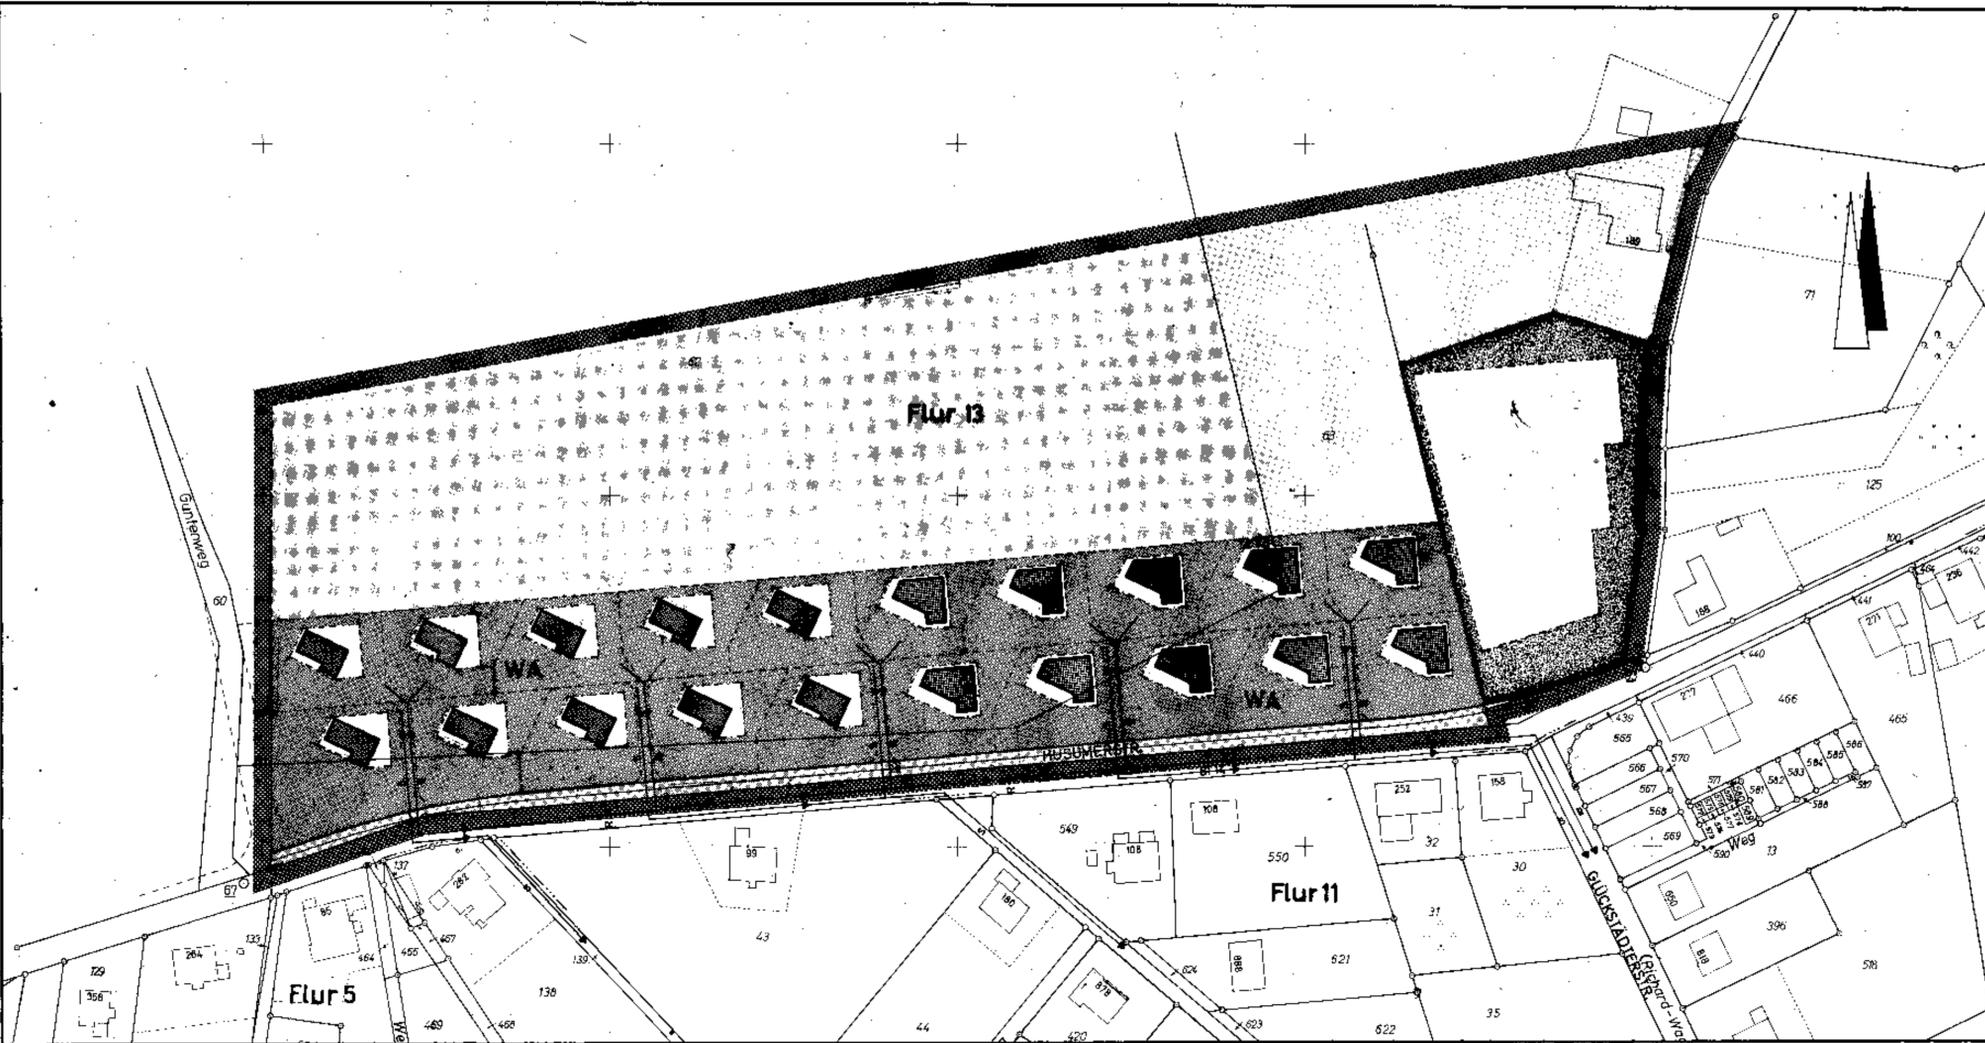

FESTSETZUNGEN (NACH § 9 (1) B Bau G)

- BEBAUBARE GRUNDSTÜCKSFÄCHE:
IM ALLGEMEINEN WOHNGEBIET
- IN DER FLÄCHE FÜR DEN GEMEINBEDARF (KIRCHEN-
GELÄNDE)
- WOHNBÄUDE 1- GESCH. DACHNEIGUNG -5°
GRUNDFLÄCHENZAHL MAX. 0,4
GESCHOSSFLÄCHENZAHL MAX. 0,4
DIE DARGESTELLTE GESCHOSSZAHL IST ZWINGEND
SOCKELHÖHE DER GEBÄUDE MAX. 0,50m ÜBER OBER-
KANTE STRASSE
GARAGEN NUR IM ODER AM HAUPTGEBÄUDE
BAUWEISE GEMÄSS § 22 (1) DER Bau NYO


- PLANGEBIETSGRENZE
- BAUGRENZE
- VERKEHRSFLÄCHE
- STRASSENBEGRENZUNGSLINIE
- LANDWIRTSCHAFTLICH GENUTZTE FLÄCHE
- ABWASSERKANAL R = REGENWASSERKANAL
S = SCHMUTZWASSERKANAL

ERLÄUTERUNG

- VORHANDENE BEBAUUNG MIT HAUS-NR.
- FLURSTÜCKSGRENZE
- GEPLANTE FLURSTÜCKSTEILUNG (NACHRICHTLICH)

3-br 6
 Nu. 1000

STRASSENPROFIL M. 1 : 100

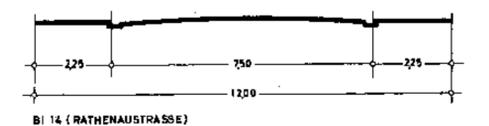

GRÖSSE DES PLANGEBIETES: 5,61 ha	KARTENGRUNDLAGE: R.K. 72 71 N	DIE DARSTELLUNG DES GEGENWÄRTIGEN ZUSTANDES STIMMT MIT DEM KATASTER- NACHWEIS ÜBEREIN. BIELEFELD, DEN 30. 6. 1966.	ES WIRD BESCHENIGT, DASS DIE FEST- LEGUNG DER STÄDTEBAULICHEN PLANUNG GEOMETRISCH EINDEUTIG IST. BIELEFELD, DEN 2. 8. 1966.	PLANENTWURF UND ANFERTIGUNG DES PLANES: BIELEFELD, DEN 23. JUNI 1965.
ZU DIESEM PLAN GEHÖRT ALS BESTANDTEIL EIN FESTLEGUNGS- RISS UND EIN EIGENTUMERVER- ZEICHNIS VOM 30. 6. 1966. NACHTRAG VOM 1966.	GEÄNDERT GEM. RATSBECHLUS. LANDKREIS BIELEFELD - KATASTERAMT - KREISOBERVERMESSUNGSRAT	LANDKREIS BIELEFELD - KATASTERAMT - KREISOBERVERMESSUNGSRAT	LANDKREIS BIELEFELD - KATASTERAMT - KREISOBERVERMESSUNGSRAT	DER OBERKREISDIREKTOR - KREISPLANUNGSSTELLE - IM AUFTRAGE: <i>Detting</i> DIPLOM-INGENIEUR

DIESER BEBAUUNGSPLAN IST GEMÄSS § 2 (1) DES BUNDESBAUGESETZES VOM 23. JUNI 1960 - BGBl. I S. 341 - DURCH BESCHLUSS DES RATES DER GEMEINDE BRAKE VOM 21. JULI 1965 AUFGESTELLT WORDEN. IM AUFTRAGE DES RATES DER GEMEINDE BRAKE DEN 30. 7. 1965.	DIESER PLAN HAT ALS ENTWURF EIN- SCHLIESSLICH DES TEXTES UND DER BE- GRÜNDUNG GEMÄSS § 2 (6) DES BUNDESBAU- GESETZES VOM 23. JUNI 1960 - BGBl. I S. 341 IN DER ZEIT VOM 2. 1. 1967 BIS 2. 2. 1967 AUSGELEGEN. BRAKE DEN 5. 2. 1967.	DIESER PLAN IST GEMÄSS § 10 DES BUN- DESBAUGESETZES VOM 23. JUNI 1960 - BGBl. I S. 341 - UND DES § 4 DER GEMEINDEORD- NUNG FÜR DAS LAND NORDRHEIN-WESTFA- LEN VOM 28. OKTOBER 1952 - GS. NW - S. 167 - VON DER GEMEINDEVERTRETUNG ALS SAT- ZUNG AM 27. 2. 1967 BESCHLOSSEN WORDEN. BRAKE DEN 1967.	DIESER PLAN IST GEMÄSS § 11 DES BUN- DESBAUGESETZES VOM 23. JUNI 1960 - BGBl. I S. 341 - MIT VERFÜGUNG VOM 1965 GENEHMIGT WORDEN. DETMOLD, DEN 196 AZ.: 34. 30. 11-03 / DER REGIERUNGSPRÄSIDENT IM AUFTRAGE:	GEMÄSS § 12 DES BUNDESBAUGESETZES VOM 23. JUNI 1960 - BGBl. I S. 341 - SIND DIE GENEHMIGUNG SO WIE ORT UND ZEIT DER AUSLEGUNG VOM 196 BIS 196 ORTSÜBLICH BEKANNTGE- MÄCHT WORDEN. DER GENEHMIGTE PLAN LIEGT AB 196 ÖFFENTLICH AUS. BRAKE DEN 196
BÜRGERMEISTER RATSMITGLIED SCHRIFTFÜHRER	BÜRGERMEISTER RATSMITGLIED BÜRGERMEISTER AMTS- GEMEINDEDIREKTOR	BÜRGERMEISTER RATSMITGLIED SCHRIFTFÜHRER		BÜRGERMEISTER AMTS- GEMEINDEDIREKTOR