


GESTALTUNGSPLAN



LEGENDE

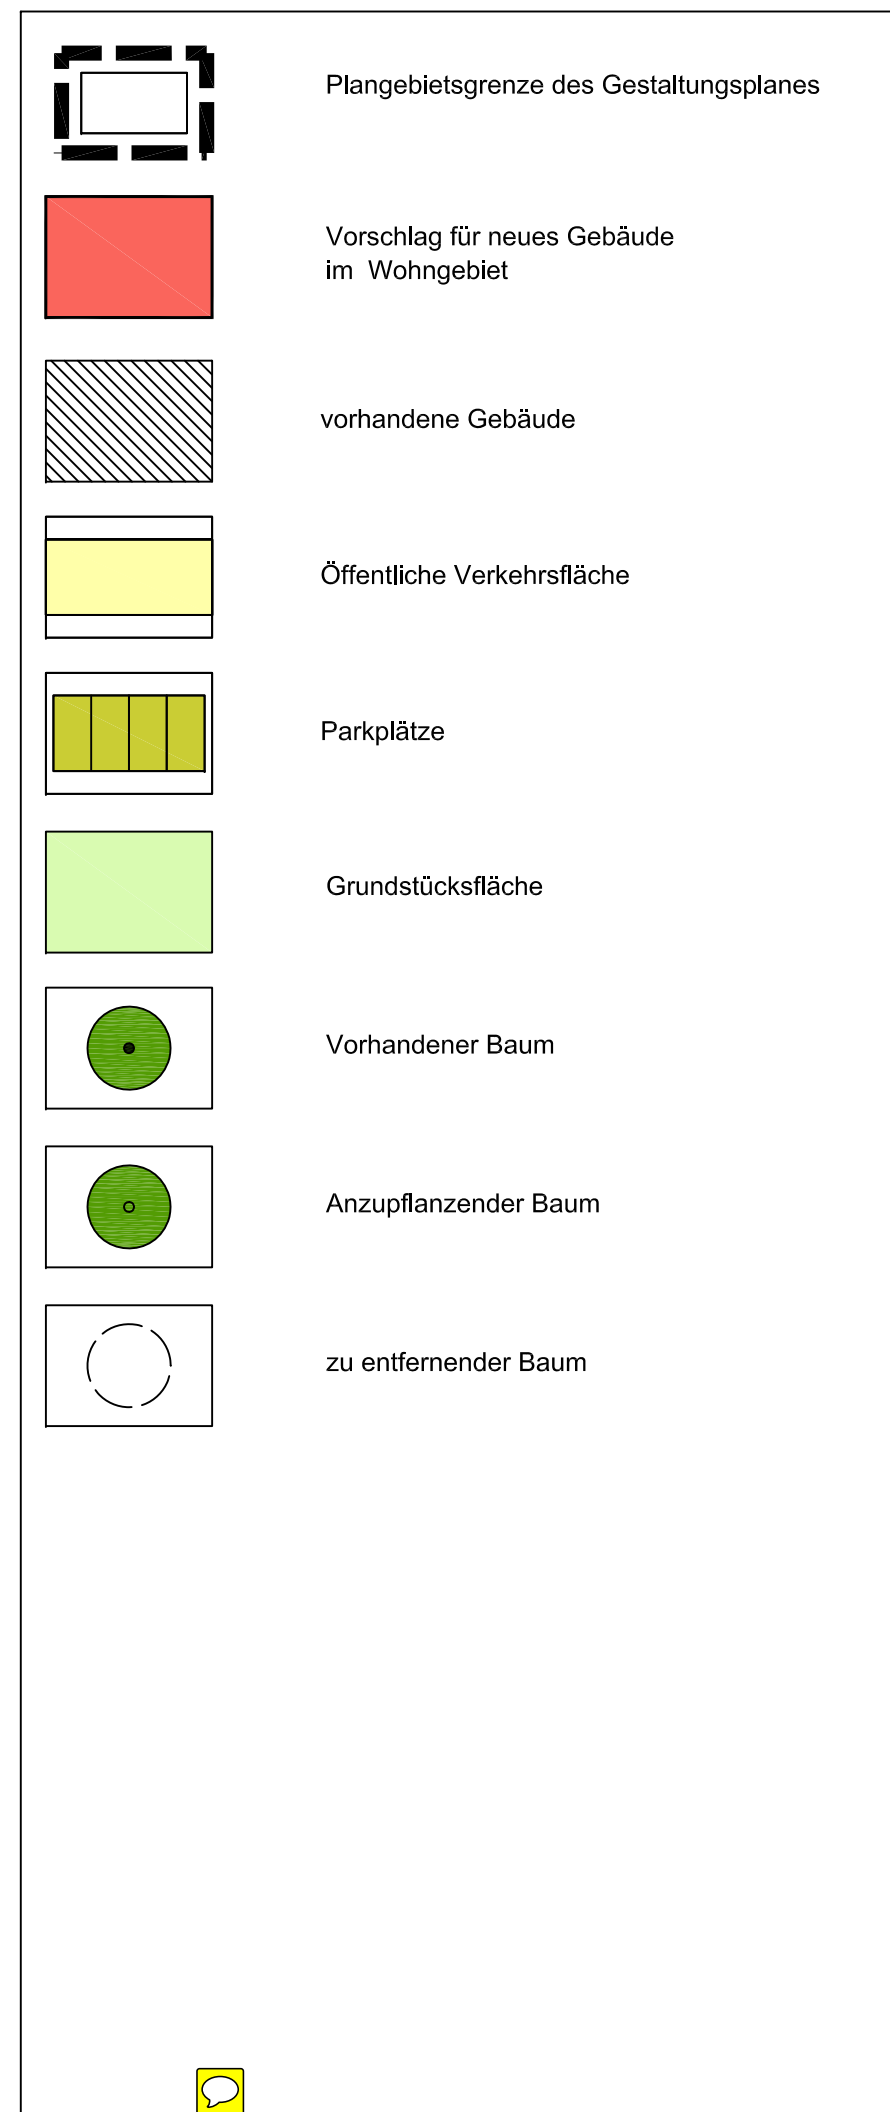

VERFAHRENSVERMERKE

Stand der Kartengrundlage: _____

Die Kartengrundlage entspricht den Anforderungen des § 1 der Planzeichenverordnung vom 18.12.1990 in der z. Z. gültigen Fassung.

Die Festlegung der städtebaulichen Planung ist geometrisch eindeutig.

Bielefeld,
Stadt Bielefeld
Der Oberbürgermeister
Amt für Geoinformation und Kataster
I. A.

Diese(r) Bebauungsplan / Bebauungsplanänderung ist am _____ vom Stadtentwicklungsausschuss der Stadt Bielefeld als Entwurf beschlossen worden.

Bielefeld,

Vorsitzender

Schriftführer/in

Dieser Entwurf hat einschließlich des Textes und der Begründung und den wesentlichen umweltbezogenen Stellungnahmen in der Zeit vom _____ bis _____ öffentlich ausgelegt.

Die Offenlegung wurde am _____ öffentlich bekannt gemacht. Ausfertigung und Bekanntmachungsanordnung vom _____ sind dem Textteil beigelegt.

Bielefeld,
Stadt Bielefeld
Der Oberbürgermeister
Bauamt
I. A.

Dieser Plan ist gem. § 10 / §§ 10, 12, 13, 13a BauGB und § 7 (1) der Gemeindeordnung NRW vom Rat der Stadt am _____ als Satzung beschlossen worden.

Bielefeld,

Oberbürgermeister

Schriftführer/in

Dieser Bebauungsplan wird gem. § 10 (3) BauGB mit dem Text und der Begründung ab _____ zu jedermanns Einsicht bereitgehalten. Der Beschluss des Bebauungsplanes und der Ort der Bereithaltung sind am _____ öffentlich bekannt gemacht worden. Ausfertigung und Bekanntmachungsanordnung vom _____ sind dem Textteil beigelegt.

Bielefeld,
Stadt Bielefeld
Der Oberbürgermeister
Bauamt
I. A.

2. Änderung des Bebauungsplanes Nr. III/GA 1.1 „Ellerbrocks Feld“ TP 1

GESTALTUNGSPLAN VERFAHRENSSTAND:

M. 1:500
DATUM:

AUFSTELLUNGSBESCHLUSS
1. FRÜHZEITIGE ÖFFENTLICHKEITSBETEILIGUNG
2. FRÜHZEITIGE ÖFFENTLICHKEITSBETEILIGUNG
ENTWURFSBESCHLUSS
ÖFFENTLICHE AUSLEGUNG
SATZUNGSBESCHLUSS
RECHTSVERBINDLICHKEIT

PLANVERFASSER:

STADT BIELEFELD
BAUAMT, 600.41

Drees  Huesmann - Bielefeld

Oktober 2013

BESTANDTEILE DES BEBAUUNGSPLANES: TEIL A: NUTZUNGSPLAN PLANZEICHENERKLÄRUNG



DEM BEBAUUNGSPLAN BEIGEFÜGT SIND:

- GESTALTUNGSPLAN
- BESTANDSPPLAN
- BEGRÜNDUNG
- TEIL B:
 - ANGABE DER RECHTSGRUNDLAGEN;
 - TEXTLICHE FESTSETZUNGEN,
 - ZEICHENERKLÄRUNGEN UND HINWEISE;
 - SONSTIGE HINWEISE;
 - SONSTIGE DARSTELLUNGEN ZUM PLANINHALT

PLANGEBIET: TEILFLÄCHE DES GEBIETES ÖSTLICH "AM GROSSEN FELD" / NÖRDLICH DES HORTWEGES
GEMARKUNG / FLUR: GADDERBAUM / FLUR 2
KARTENGRUNDLAGE: 25.01.2010

MAßSTAB: 1:500


0 5 10 15 20 25 M

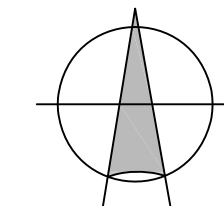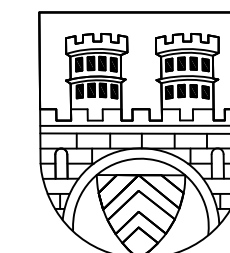

STADT BIELEFELD
STADTBEZIRK: GADDERBAUM

2. ÄNDERUNG DES BEBAUUNGSPLANES NR. III / GA 1.1 "ELLERBROCKS FELD" TP 1

SATZUNG OKTOBER 2013

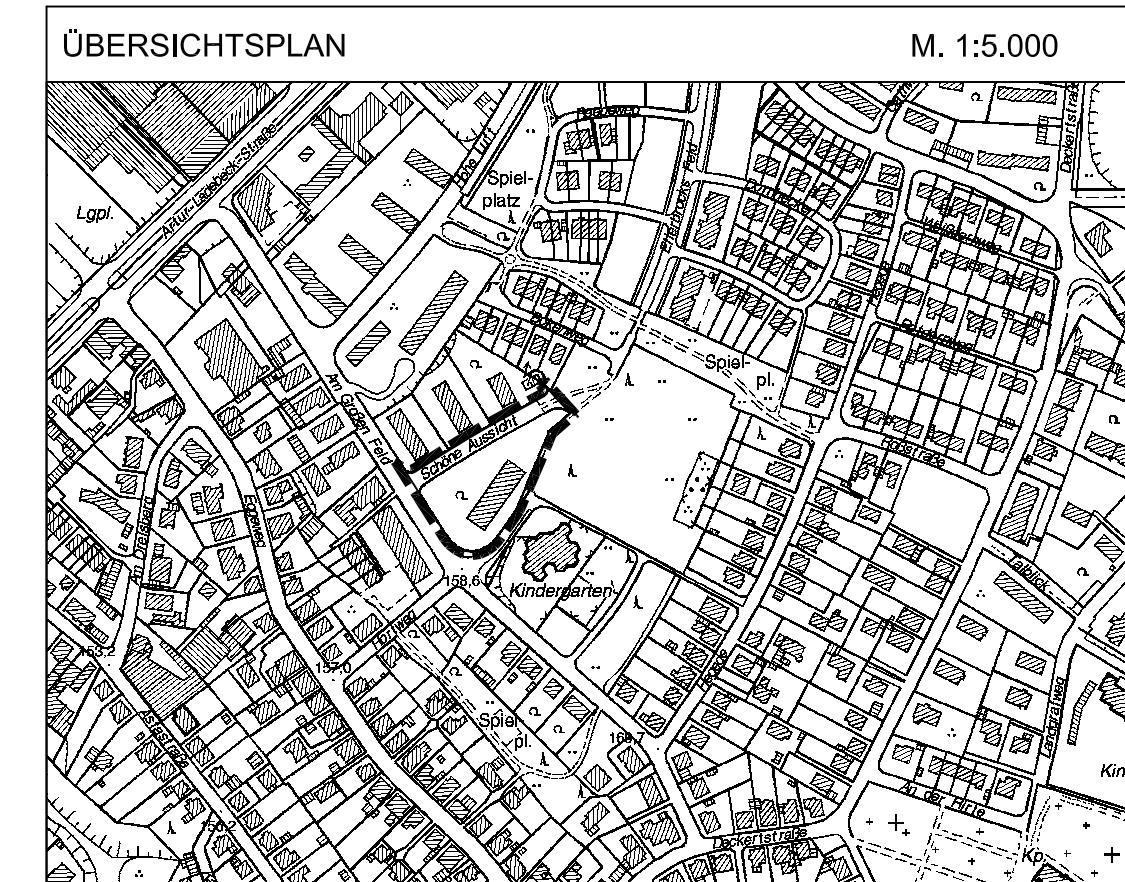

GESTALTUNGSPLAN M 1: 500