


III/H 2 T2 F

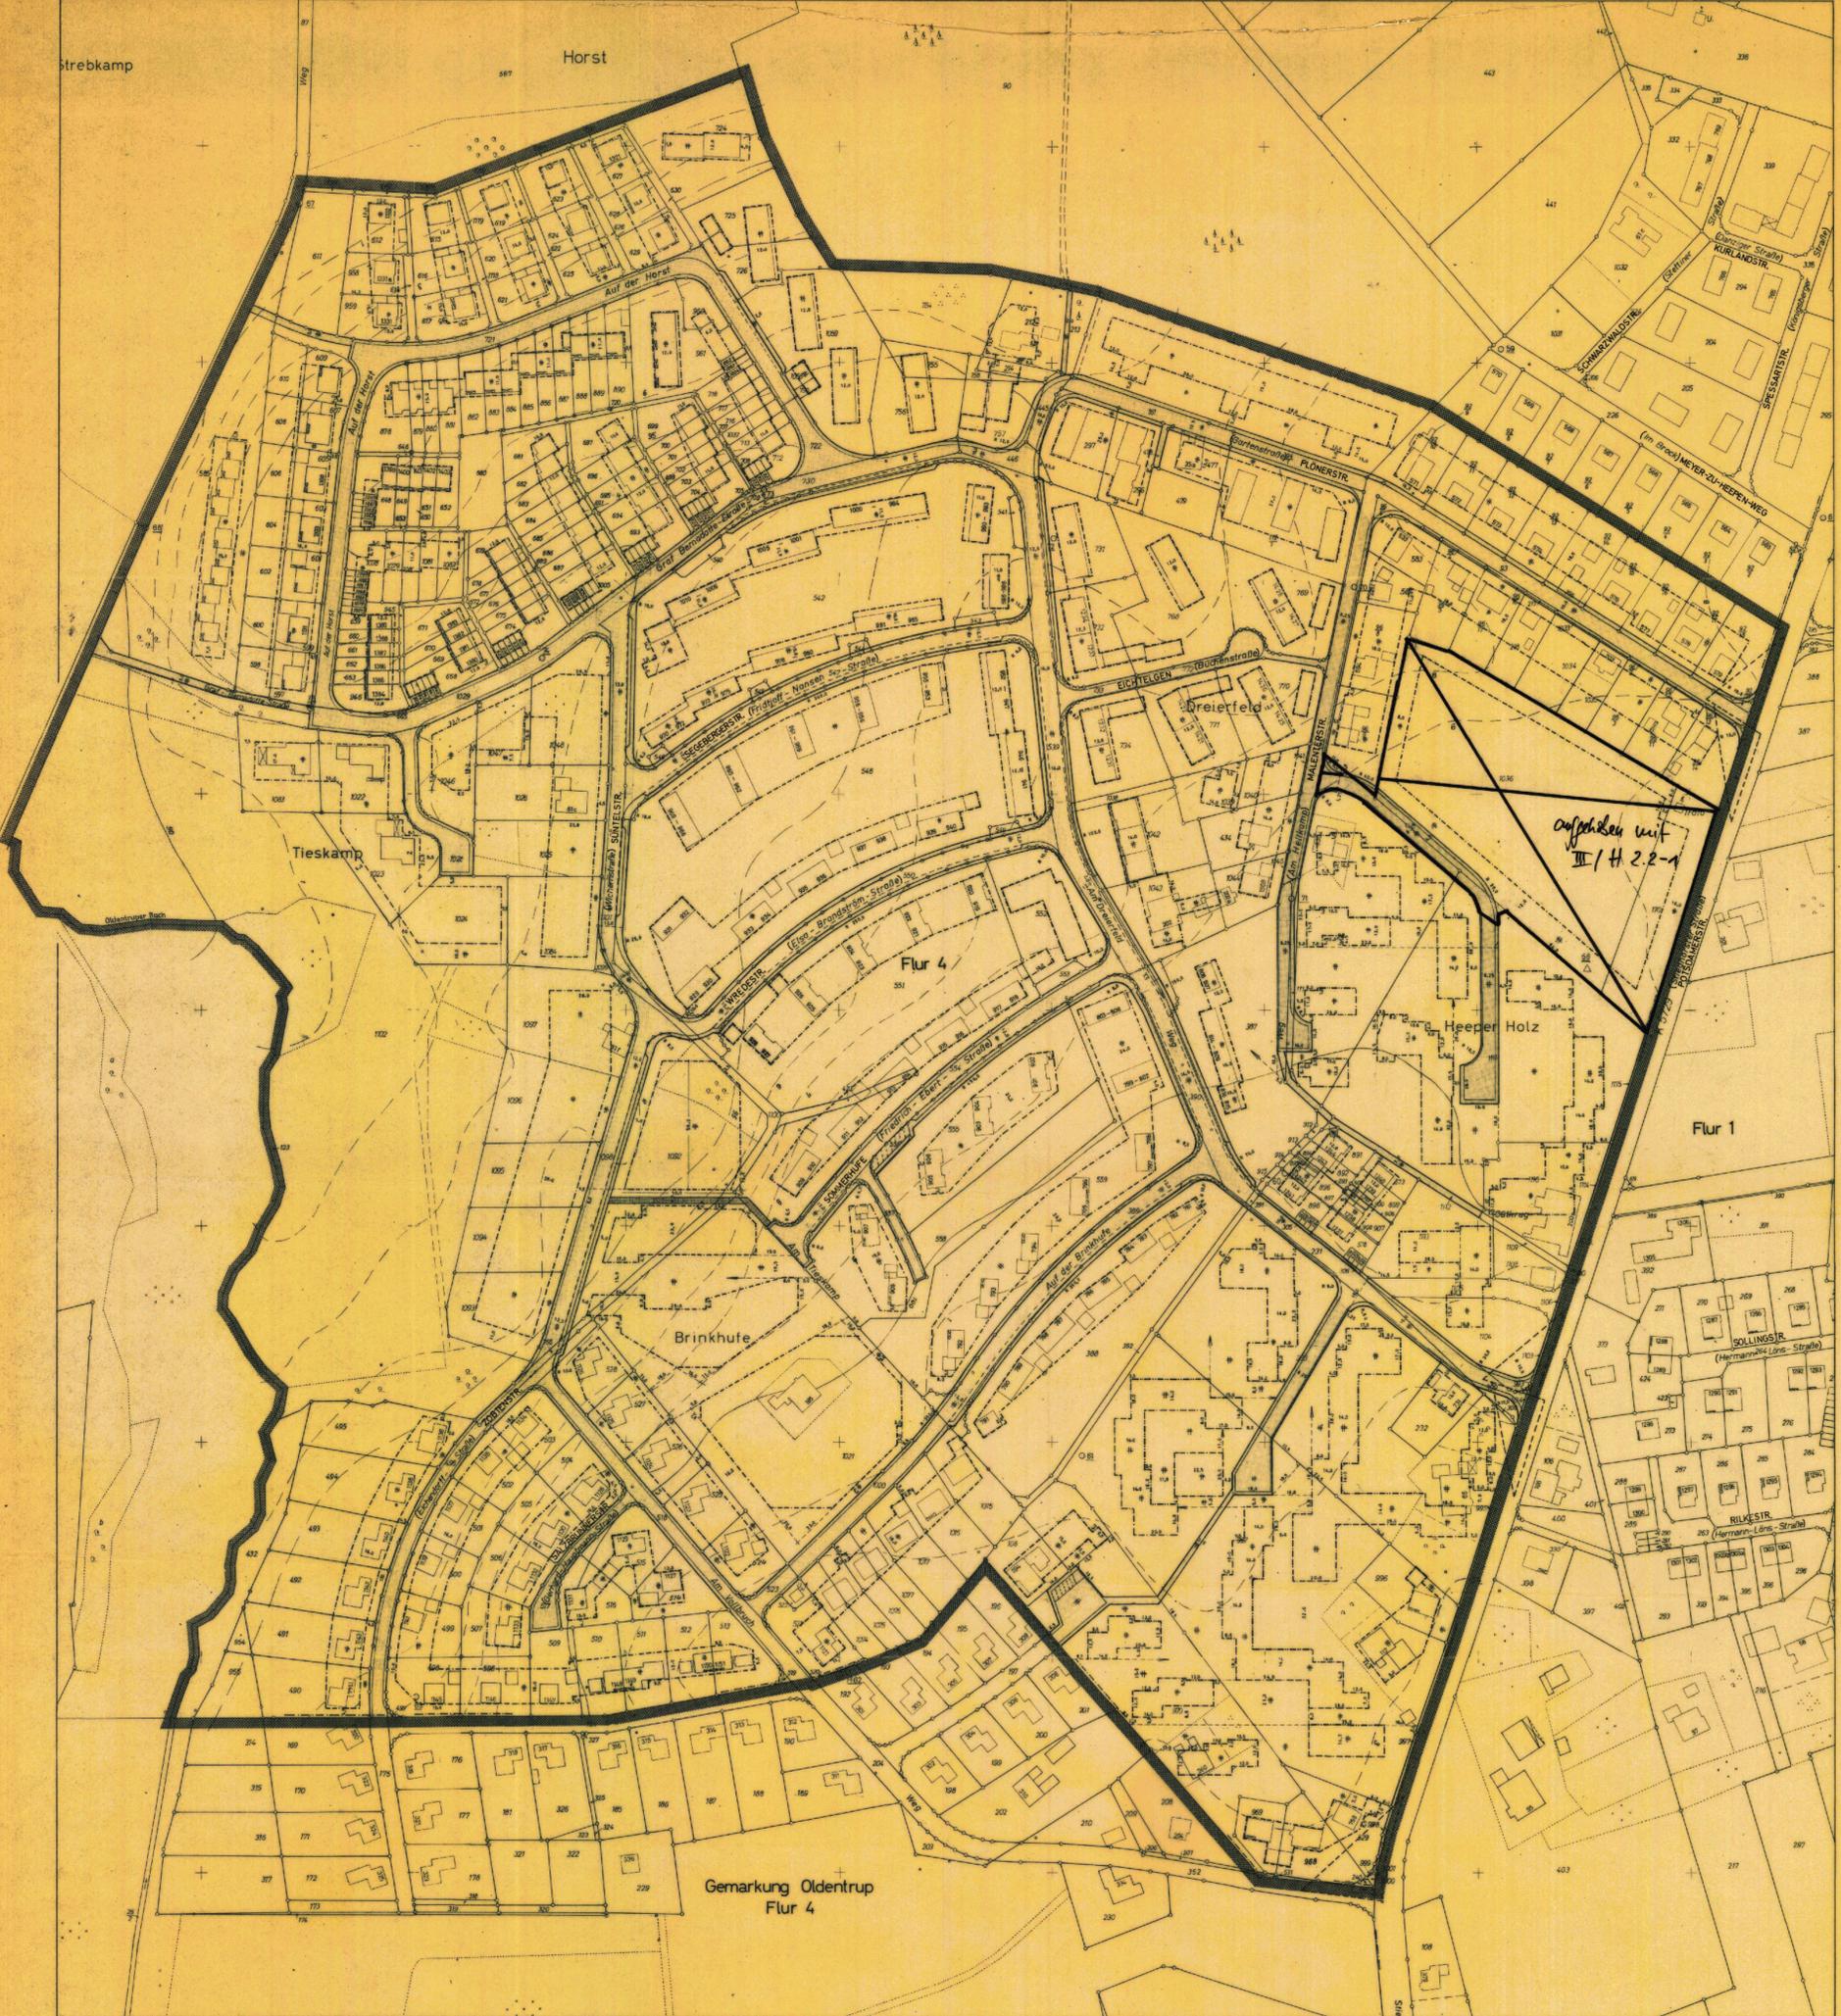

LANDKREIS BIELEFELD  
 GEMEINDE HEEPEN  
 BEBAUUNGSPLAN NR. 2  
 "HEEPEN WEST"  
 TEILPLAN 2  
 FLUR 4  
 MASSTAB 1:1000  
 1. AUSFERTIGUNG  
 FESTLEGUNGSRISS

III/H 2 T2 F

3-42-2  
 Festlegungsriß  
 -Offenlegungsexemplar

OFFENLEGUNGSEXEMPLAR

<p>GRÖSSE DES PLANBETIEGES: 44,1 m<sup>2</sup></p> <p>KARTENGRUNDLAGE: R.K. 7165 N 7265 N 7165 S 7265 S 7164 N 7264 N</p> <p>Höhenlinien wurden aus der Deutschen Grundkarte 1:5000 entnommen und vergrößert</p> <p>ZU DIESEM PLAN GEHÖRT ALS BESTANDTEIL EIN FESTLEGUNGSRISS UND EIN EIGENTUMSVERZEICHNIS VOM 30. August 1968</p> <p>NACHTRAG VOM 1968</p>	<p>DIE DARSTELLUNG DES GEGENWÄRTIGEN ZU-STRANDES STIMMT MIT DEM KATASTERNACHWEIS ÜBEREIN.</p> <p>BIELEFELD, DEN 18. August 1968.</p> <p>LANDKREIS BIELEFELD -KATASTERAMT-</p>	<p>ES WIRD BESCHNITTEN, DASS DIE FESTLE-GUNG DER STÄDTLICHEN PLANUNG GED-METRISCH ENDEUTIG IST.</p> <p>BIELEFELD, DEN 27. Juni 1968.</p> <p>LANDKREIS BIELEFELD -KATASTERAMT-</p>	<p>PLANENTWURF UND ANFERTIGUNG DES PLA-NES</p> <p>BIELEFELD, DEN 30. OKTOBER 1968.</p> <p>DER OBERKREISDIREKTOR -KREISPLANUNGSSTELLE IM AUFTRAGE</p> <p><i>Dittling</i> DIPLOM - INGENIEUR</p>	<p>DIESER BEBAUUNGSPLAN IST GEMÄSS § 2 (1) DES BUNDESBAUGESETZES VOM 23. JUNI 1960 -BOBL. 1 S. 341- DURCH BESCHLUSS DER VERBANDSVERSAMMLUNG DES PLANUNGSVER-BANDES DER GEMEINDEN BRÜNNINGHAUSEN, HEEPEN, MILSE UND OLDENTRUP VOM 20.5.1968 AUFGESTELLT WORDEN.</p> <p>IN AUFTRAGE DER VERBANDSVERSAMMLUNG HEEPEN, DEN 21.5.1968</p> <p>VORSITZENDER <i>[Signature]</i> MITGLIED <i>[Signature]</i> SCHRIFTFÜHRER <i>[Signature]</i></p>	<p>DIESER PLAN HAT ALS ENTWURF ERSCHESSLICH DEN TITEL UND DEN BEGRÜNDUNG GE-MÄSS § 2 (6) DES BUNDESBAUGESETZES VOM 23. JUNI 1960 -BOBL. 1 S. 341- IN DER ZEIT VOM 19.9.1968 BIS 19.9.1968 AUS-GELEGEN.</p> <p>HEEPEN, DEN 18.10.1968</p> <p>Der Verbandsvorstand</p>	<p>DIESER PLAN IST GEMÄSS § 9 DES BUNDES-BAUGESETZES VOM 23. JUNI 1960 -BOBL. 1 S. 341- UND DES § 4 DER GEMEINDEORDNUNG FÜR DAS LAND NORDRHEIN - WESTFALEN VOM 28. OKTOBER 1952 -GS. NW - S. 187- VON DER VERBANDSVERSAMMLUNG DES PLANUNGS-VERBANDES DER GEMEINDEN BRÜNNINGHAUSEN, HEEPEN, MILSE UND OLDENTRUP AM 1.6.1970 ALS SATZUNG BESCHLOSSEN WORDEN.</p> <p>HEEPEN, DEN 2.6.1970</p> <p>Der Verbandsvorstand</p>	<p>DIESER PLAN IST GEMÄSS § 11 DES BUNDES-BAUGESETZES VOM 23. JUNI 1960 -BOBL. 1 S. 341- MIT VERFÜHRUNG VOM 27.11.70 196 GENEHMIGT WORDEN.</p> <p>DETMOLD, DEN 27.11.70 196</p> <p>AZ 34 30 11 - 03 / 11.73</p> <p>DER REGIERUNGSPRÄSIDENT IM AUFTRAGE</p> <p><i>[Signature]</i></p>	<p>GEMÄSS § 12 DES BUNDESBAUGESETZES VOM 23. JUNI 1960 -BOBL. 1 S. 341- SIND DIE GENEHMIGUNG SO WIE ORT UND ZEIT DER AUSLEGUNG 1970 ORTSÜBLICH BEKANNTGEMACHT WORDEN.</p> <p>DER GEMEINDE PLAN LIEGT AB 8.1.1971 OFFENTLICH AUS.</p> <p>HEEPEN, DEN 8.1.1971</p> <p>VERBANDSVORSTANDER</p>
---	---	---	--	---	--	--	--	--