


III Hi 1 1. Änd

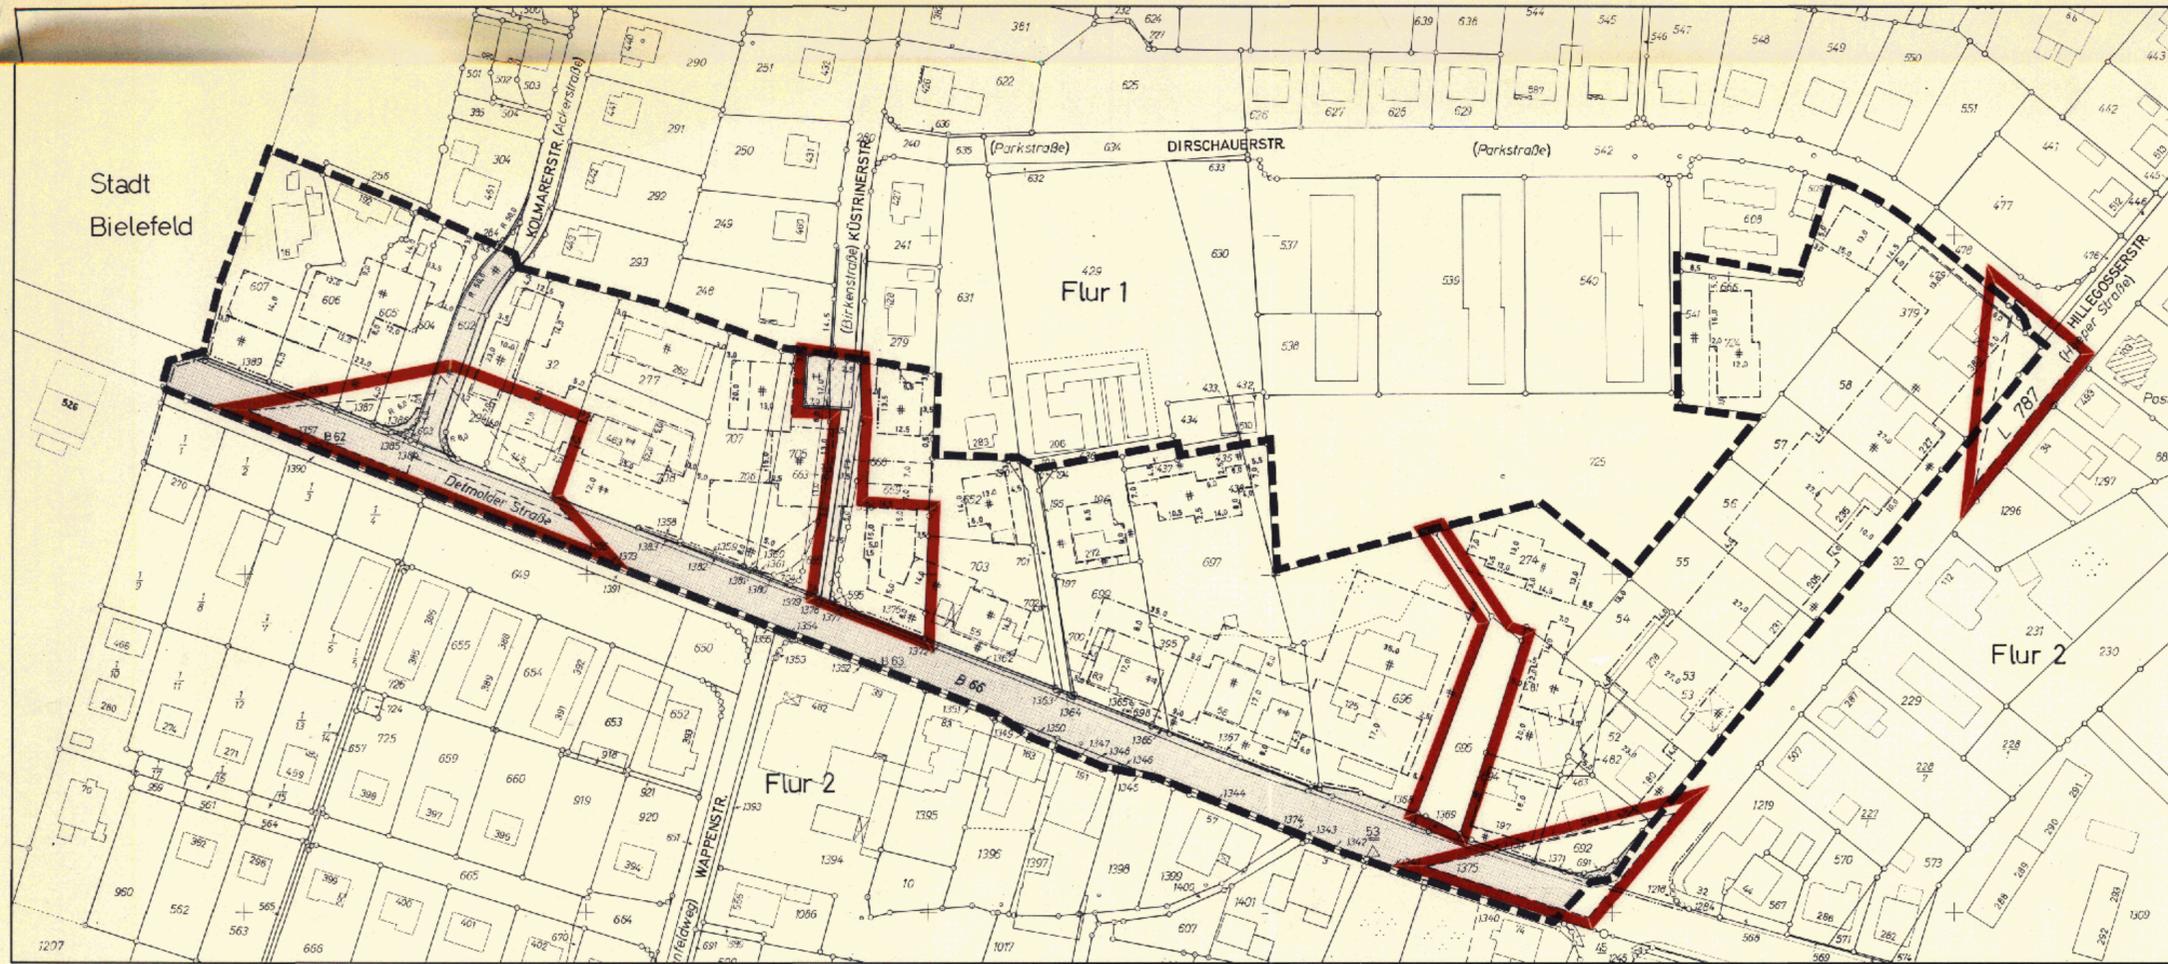

KREIS BIELEFELD
 GEMEINDE HILLEGOSSEN
 1. ÄNDERUNG DES BEBAUUNGSPLANES NR. 1
 FLUR 1,2
 MASSTAB 1:1000
 1. AUSFERTIGUNG
 FESTLEGERISS

<p>GRÖSSE DES ÄNDERUNGSGEBIETES : 4,78 ha</p>	<p>DIE DARSTELLUNG DES GEGENWÄRTIGEN ZUSTANDES STIMMT MIT DEM KATASTERNACHWEIS ÜBEREIN.</p> <p>BIELEFELD, DEN 7. MAI 1968.</p>	<p>ES WIRD BESCHEINIGT, DASS DIE FESTLEGGUNG DER STÄDTEBAULICHEN PLANUNG GEOMETRISCH EINDEUTIG IST.</p> <p>BIELEFELD, DEN 9. FEBRUAR 1971.</p>	<p>PLANENTWURF UND ANFERTIGUNG DES PLANES:</p> <p>BIELEFELD, DEN 5. FEBRUAR 1971.</p>	<p>DIESE 1. ÄNDERUNG ZUM BEBAUUNGSPLAN IST GEMÄSS § 2 (1) DES BUNDESBAUGESETZES VOM 23. JUNI 1960 - BGBl. I S. 341 - DURCH BESCHLUSS DER VERBANDSVERSAMMLUNG DES PLANUNGSVERBANDES DER GEMEINDEN HILLEGOSSEN, LÄMERSHAGEN UND UBBEDISSEN VOM 29. 2. 68 AUFGESTELLT WORDEN.</p> <p>HEEPEN, DEN 28. 3. 1968.</p>
<p>ZU DIESER 1. ÄNDERUNG GEHÖRT ALS BESTANDTEIL EIN FESTLEGERISS UND EIN EIGENTUMERVERZEICHNIS VOM 7. MAI 1969 NACHTRAG VOM 1971.</p>	<p>LANDKREIS BIELEFELD</p>  <p>Kreisvermessungs-Direktor Kreisvermess.-Oberamtmann</p>	<p>LANDKREIS BIELEFELD</p>  <p>Kreisvermessungs-Direktor Kreisvermess.-Oberamtmann</p>	<p>DER OBERKREISDIREKTOR - KREISPLANUNGSAMT - IM AUFTRAGE:</p>  <p>Diplom-Ingenieur</p>	<p>Der Verbandsvorsteher</p>  <p>VERBANDSVORSTEHER</p>
<p>KARTENGRUNDLAGE: R.K. 72 62 S. 73 62 S</p>	<p>DIESE 1. ÄNDERUNG ZUM BEBAUUNGSPLAN HAT ALS ENTWURF EINSCHLIESSLICH DES TEXTES UND DER BEGRÜNDUNG GEMÄSS § 2 (6) DES BUNDESBAUGESETZES VOM 23. JUNI 1960 - BGBl. I S. 341 - IN DER ZEIT VOM 28. 6. 1971 BIS 28. 7. 1971 AUSGELEGEN.</p> <p>HEEPEN, DEN 29. 7. 1971.</p>	<p>DIESE 1. ÄNDERUNG ZUM BEBAUUNGSPLAN IST GEMÄSS § 10 DES BUNDESBAUGESETZES VOM 23. JUNI 1960 - BGBl. I S. 341 - UND DES § 4 DER GEMEINDEORDNUNG FÜR DAS LAND NORDRHEIN - WESTFALEN VOM 28. OKTOBER 1952 - GS. NW. S. 167 - VON DER GEMEINDEVERSAMMLUNG ALS SATZUNG AM 20. 12. 71 BESCHLOSSEN WORDEN.</p> <p>HEEPEN, DEN 22. 12. 1971.</p>	<p>DIESE 1. ÄNDERUNG ZUM BEBAUUNGSPLAN IST GEMÄSS § 11 DES BUNDESBAUGESETZES VOM 23. JUNI 1960 - BGBl. I S. 341 - MIT VERFÜGUNG VOM 4. 5. 72 1971 GENEHMIGT WORDEN.</p> <p>DET MOLD, DEN 4. 5. 72 1971 AZ: 34. 30. 11 - 03 / H 13</p> <p>DER REGIERUNGSPRÄSIDENT IM AUFTRAG</p> 	<p>GEMÄSS § 12 DES BUNDESBAUGESETZES VOM 23. JUNI 1960 - BGBl. I S. 341 - SIND DIE GENEHMIGUNG SO WIE ORT UND ZEIT DER AUSLEGUNG VOM 28. 4. 72 ORTSÜBLICH BEKANNTGEMACHT WORDEN.</p> <p>DER GENEHMIGTE PLAN LIEGT AB 2. 5. 72 ÖFFENTLICH AUS.</p> <p>HEEPEN, DEN 2. 5. 72 1971.</p>
<p>GEÄNDERT GEMÄSS BESCHLUSS DER VERBANDSVERSAMMLUNG VOM</p> <p>MIT DEN ÄNDERUNGEN GEMÄSS BESCHLUSS DER VERBANDSVERSAMMLUNG VOM 20. 12. 1971</p>	<p>Der Verbandsvorsteher</p>  <p>VERBANDSVORSTEHER</p>	<p>Der Verbandsvorsteher</p>  <p>VERBANDSVORSTEHER</p>	<p>Der Regierungspräsident</p> 	<p>Der Verbandsvorsteher</p>  <p>VERBANDSVORSTEHER</p>

ANLAGEPLAN ZUM OFFENLEGUNGSEXEMPLAR

3-hi 1 Festlegungsriß Anlageplan 1. Änd

III/Hi 7