


LANDKREIS BIELEFELD
GEMEINDE MILSE
FLUR 2

**BEBAUUNGSPLAN
NR. 3**

...1... AUSFERTIGUNG
MASSTAB 1:1000

FESTLEGNUNGSRISS

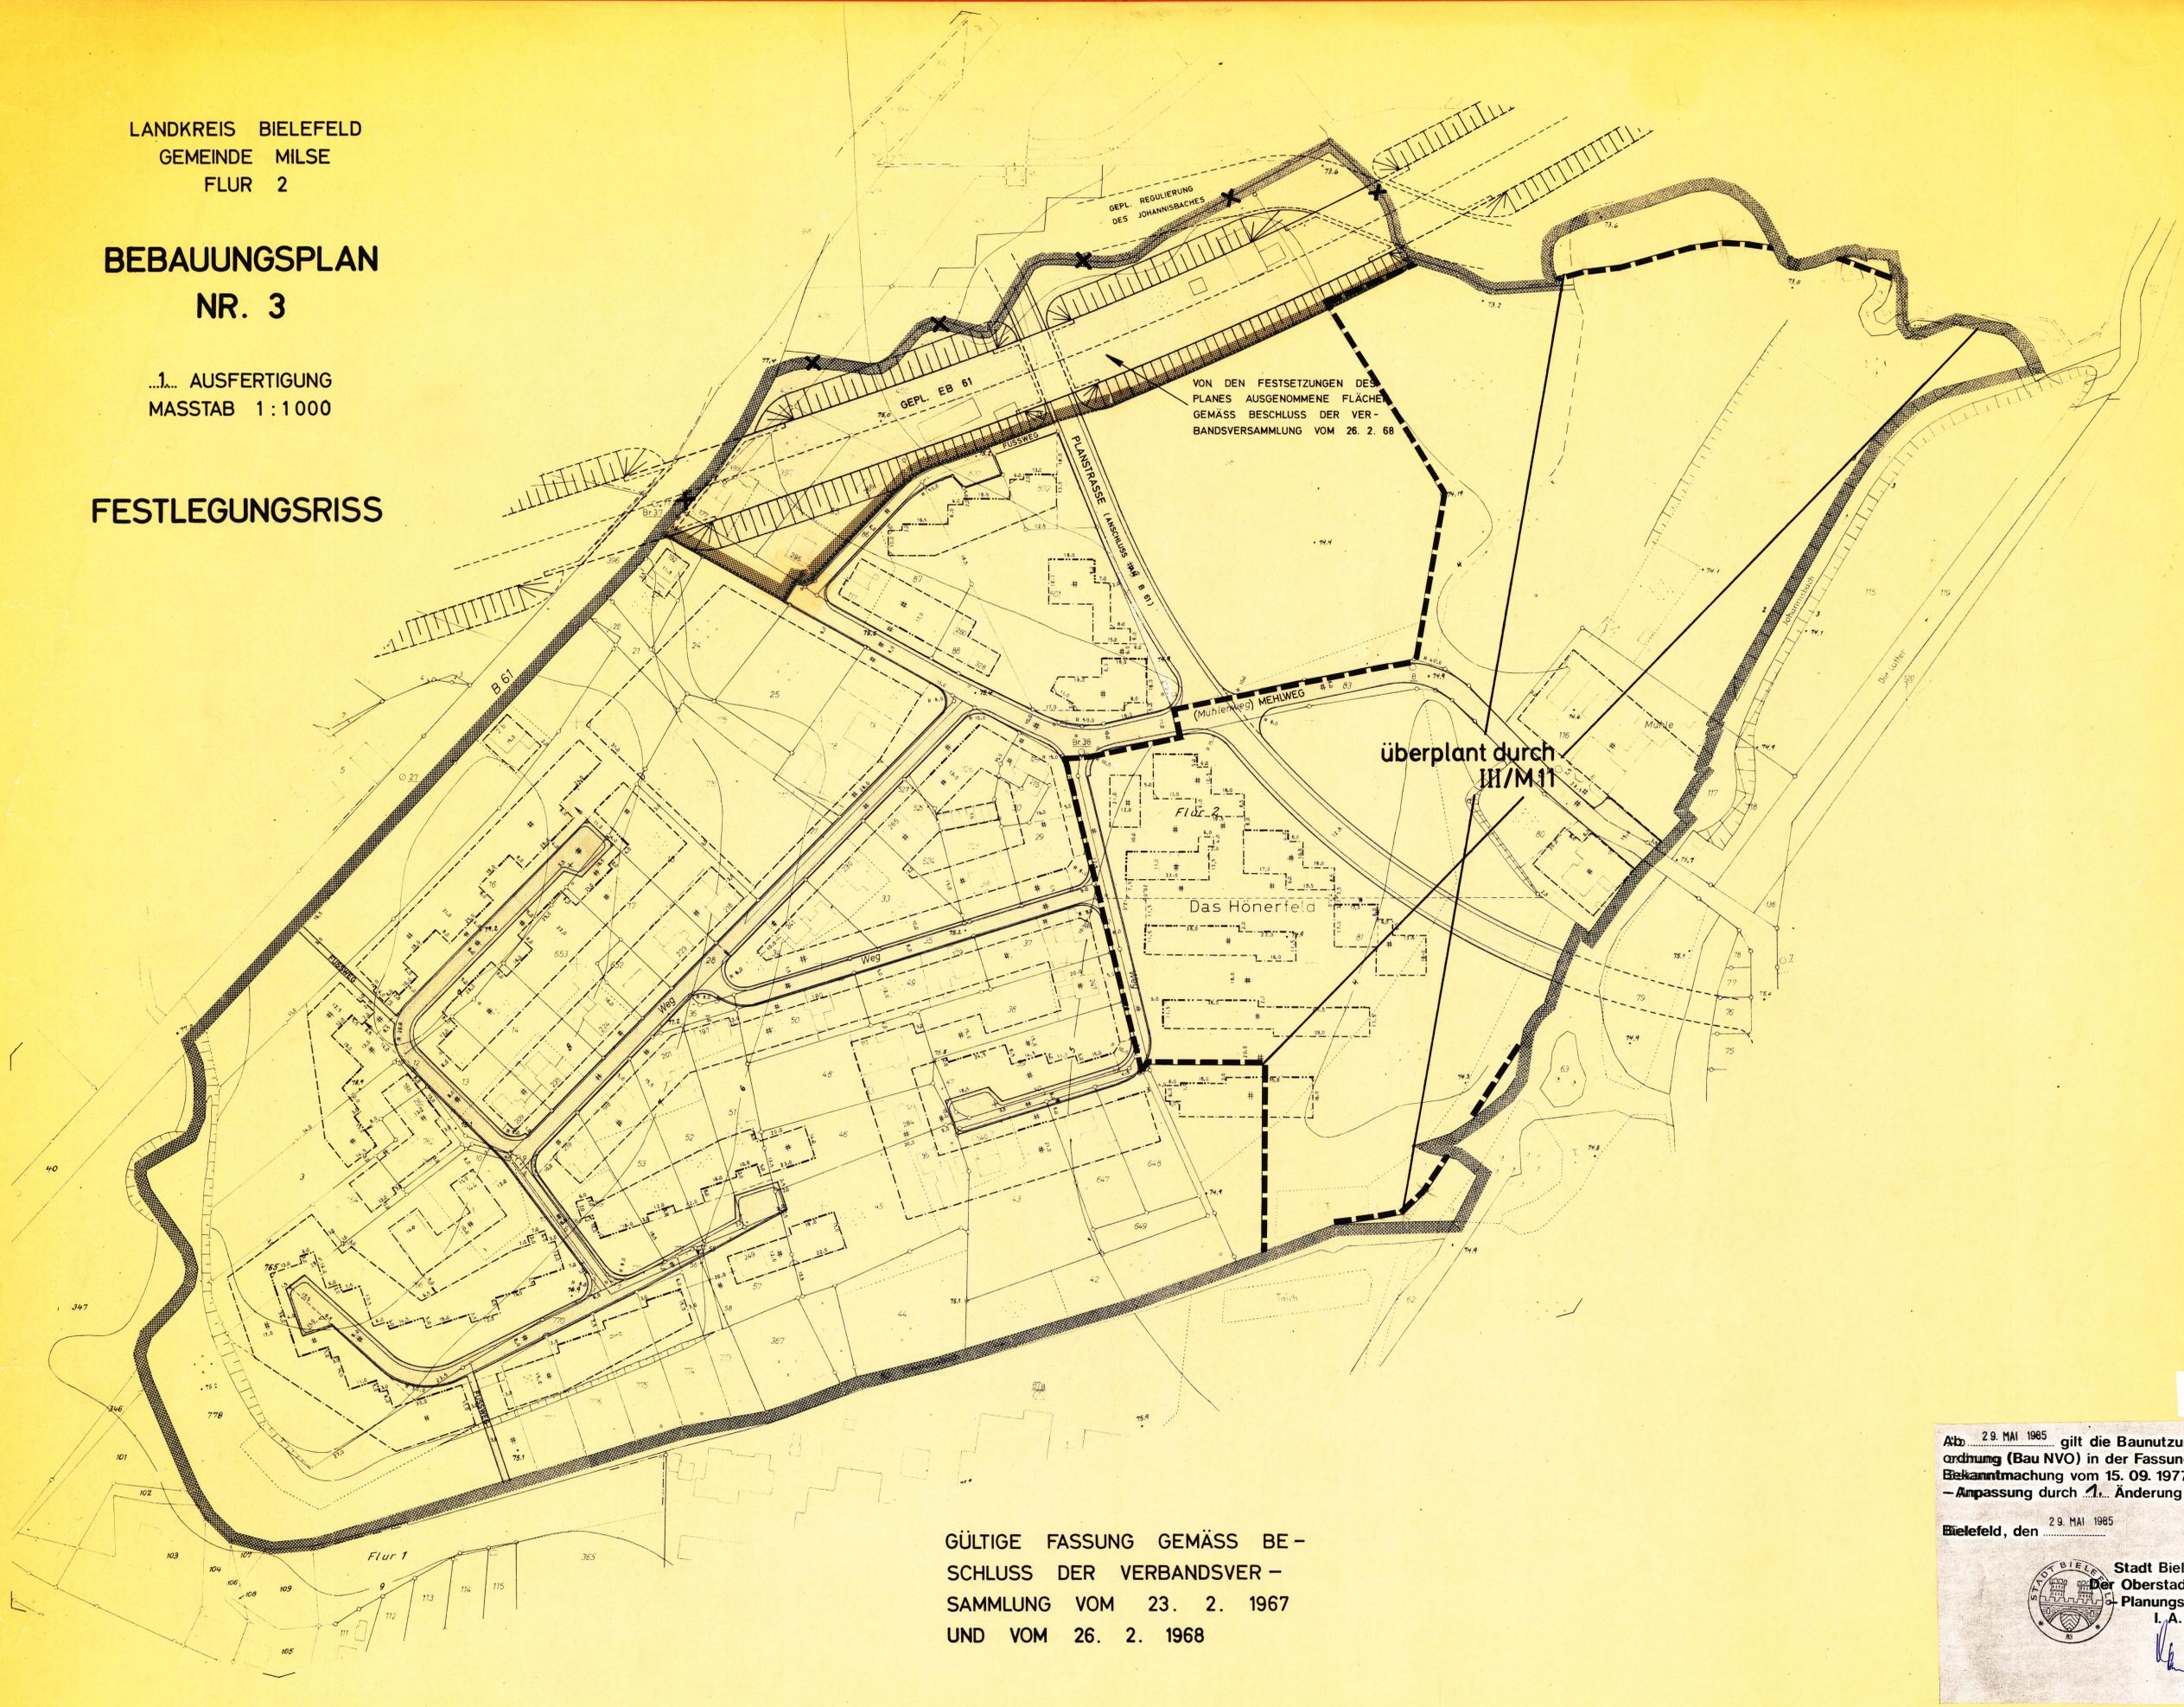

GÜLTIGE FASSUNG GEMÄSS BE-
SCHLUSS DER VERBANDSVER-
SAMMLUNG VOM 23. 2. 1967
UND VOM 26. 2. 1968

3-m3
Festlegungsriss

Abt. 29. MAI 1965 gilt die Baunutzungsver-
ordnung (Bau NVO) in der Fassung der
Bekanntmachung vom 15. 09. 1977
- Anpassung durch 1. Änderung -
Bielefeld, den 29. MAI 1965
Stadt Bielefeld
Der Oberstadtdirektor
Planungsamt -
I. A.

<p>GRÖSSE DES PLANGEBIETES:23,18.....ha</p> <p>ZU DIESEM PLAN GEHÖRT ALS BESTANDTEIL EIN FEST- LEGUNGSRISS UND EIN EI- GENTUMERVERZEICHNIS VOM 3. DEZEMBER 1964 NACHTRAG VOM</p>	<p>KARTENGRUNDLAGE: RAHMENKARTEN 7269 N..... 7369 N..... 7370 S.....</p>	<p>DIE DARSTELLUNG DES GEGENWÄRTIGEN ZUSTANDES STIMMT MIT DEM KATASTERNACHWEIS ÜBEREIN. BIELEFELD, DEN 3. 12. 1964</p> <p>LANDKREIS BIELEFELD KATASTERAMT KREISOBERVERMESSUNGSRAT</p>	<p>ES WIRD BESCHEINIGT, DASS DIE FESTLEGUNG DER STÄDTEBAULICHEN PLANUNG GEOMETRISCH EINDEUTIG IST. BIELEFELD, DEN 12. 10. 1966</p> <p>LANDKREIS BIELEFELD KATASTERAMT KREISOBERVERMESSUNGSRAT</p>	<p>PLANENTWURF UND ANFERTIGUNG DES PLANES: BIELEFELD, DEN 13. 9. 1966</p> <p>DER OBERKREISDIREKTOR - KREISPLANUNGSSTELLE - IM AUFTRAGE: Dettling DIPLOM - INGENIEUR</p>	<p>DIESER BEBAUUNGSPLAN IST GEMÄSS § 2 (1) DES BUNDESBAUGESETZES VOM 23. JUNI 1960 - BGBl. I S. 341 - DURCH BESCHLUSS DES RATES DER GEMEINDE MILSE VOM 13. NOVEMBER 1963 AUFGESTELLT WORDEN. IM AUFTRAGE DES RATES DER GEMEINDE MILSE DEN 22. NOVEMBER 1963.</p> <p>Milse BÜRGERMEISTER RATSMITGLIED SCHRIFTFÜHRER</p>	<p>DIESER PLAN HAT ALS ENTWURF EINSCHLIESSLICH DES TEXTES UND DER BEGRÜNDUNG GEMÄSS § 2 (6) DES BUNDESBAUGESETZES VOM 23. JUNI 1960 - BGBl. I S. 341 - IN DER ZEIT VOM 17. NOVEMBER 1966 BIS 19. DEZ. 1966 AUSGELEGEN. HEEPEN, DEN 20. DEZ. 1966.</p> <p>Heepen VERBANDSVORSTEHER</p>	<p>DIESER PLAN IST GEMÄSS § 10 DES BUNDESBAUGESETZES VOM 23. JUNI 1960 - BGBl. I S. 341 - UND DES § 4 DER GEMEINDEORDNUNG FÜR DAS LAND NORDRHEIN-WESTFALEN VOM 28. OKTOBER 1952 - GS. NW - S 167 - VON DER VERBANDSVERSAMMLUNG DES PLANUNGSVERBANDES DER GEMEINDEN BRÖNNINGHAUSEN, HEEPEN, MILSE UND OLDENTRUP AM 22. 2. 1962 ALS SATZUNG BESCHLOSSEN WORDEN. HEEPEN, DEN 24. 7. 1962.</p> <p>Heepen VORSITZENDER MITGLIED SCHRIFTFÜHRER</p>	<p>DIESER PLAN IST GEMÄSS § 11 DES BUNDESBAUGESETZES VOM 23. JUNI 1960 - BGBl. I S. 341 - MIT VERFÜGUNG VOM 5. JUNI 1968 AUSLEGUNG VOM 8. 7. 1968 BIS 23. 7. 1968 ORTSÜBLICH BEKANNTMACHT WORDEN. DER GENEHMIGTE PLAN LIEGT AB 24. 7. 68 ÖFFENTLICH AUS. DETMOLD, DEN 23. JUNI 1968 AZ.: 34. 30. 11 - 03. 199</p> <p>Detmold REGIERUNGSPRÄSIDENT IM AUFTRAGE: Faggen</p>	<p>GEMÄSS § 12 DES BUNDESBAUGESETZES VOM 23. JUNI 1960 - BGBl. I S. 341 - SIND DIE GENEHMIGUNG SO WIE ORT UND ZEIT DER AUSLEGUNG VOM 8. 7. 1968 BIS 23. 7. 1968 ORTSÜBLICH BEKANNTMACHT WORDEN. DER GENEHMIGTE PLAN LIEGT AB 24. 7. 68 ÖFFENTLICH AUS. HEEPEN DEN 24. 7. 1968</p> <p>Heepen VERBANDSVORSTEHER</p>
--	--	---	---	---	--	---	--	--	---

III/M3