

# Stadt Bielefeld

Stadtbezirk Heepen  
 Bebauungsplan Nr. III / M9  
 "Volkshaus Milse"

A. Nutzungsplan

Gebiet: Eiverdisser Straße

Ausfertigung

Gemarkung Milse  
 Flur 2


Rahmenkarte  
 M. 1: 500

Bestandteile des Bebauungsplanes sind:

- A. Nutzungsplan
- B. Angabe der Rechtsgrundlagen
- C. Textliche Festsetzungen, Zeichenerklärung

Beigefügt sind diesem Bebauungsplan:

- D. Sonstige Darstellungen zum Planinhalt
- E. Begründung
- F. Bestandsplan

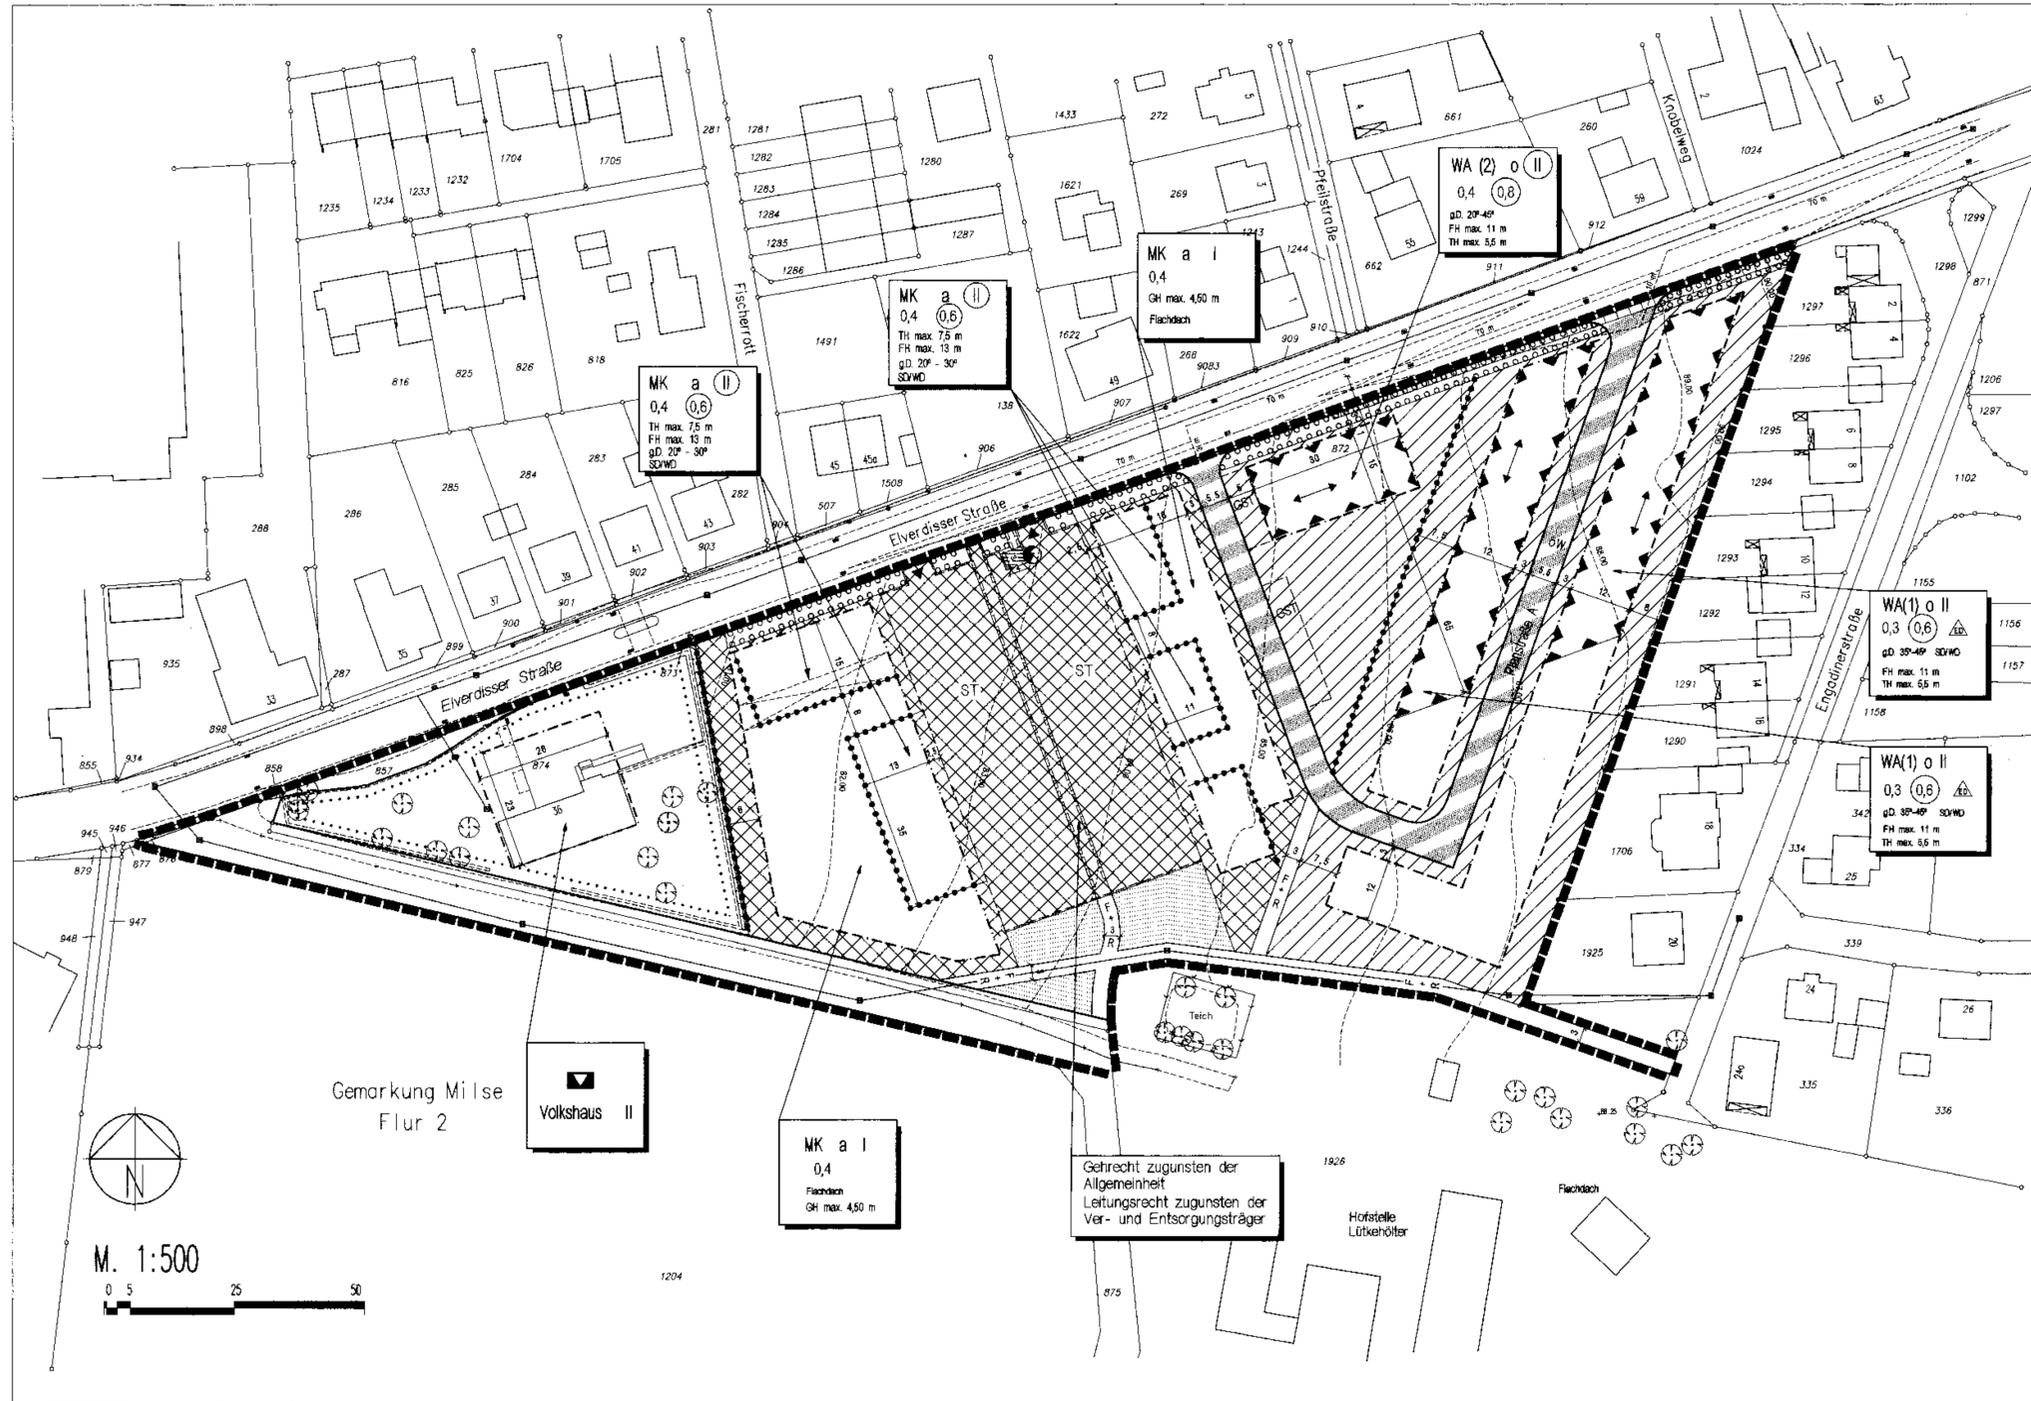

Satzungsbeschluss 10.06.1999  
 Inkrafttreten 26.07.1999

## Stadt Bielefeld Stadtbezirk Heepen



## Bebauungsplan Nr. III / M9 "Volkshaus Milse"

A. Nutzungsplan

Satzung		Beauftragter	M. 1:500
Ingenieurbüro Bentrop & Tepper Beratende Ingenieure GmbH		Projekt-Nr.	611.12
Stadtplanung · Landschaftsplanung · Wasserwirtschaft · Straßenbau		Datum	11.02.1999

<p>Der Umwelt- und Stadtbauausschuss der Stadt hat am ... gem. § 2 (1) / § 2 (1) - (4) (BauGB) beschlossen, den Bebauungsplan auszuschreiben.</p> <p>Die "frühere Bürgerbeteiligung" wurde gem. § 3 (1) Satz 1 / § 3 (1) Satz 2 BauGB nach dem vom Rat der Stadt beschlossenen Richtlinien nicht durchgeführt.</p> <p>Bielefeld</p> <p>Stadt Bielefeld                  Die Oberbürgermeisterin                  Planungsausschuss                  LA</p>	<p>Stand der Kartogrundlage</p> <p>Die Kartogrundlage entspricht den Anforderungen des § 1 der Flächennutzungsverordnung vom 18.12.1990 in der 2. Z. gültigen Fassung.</p> <p>Die Festlegung der städtebaulichen Planung ist geometrisch eindeutig.</p> <p>Bielefeld</p> <p>Stadt Bielefeld                  Die Oberbürgermeisterin                  Vermessungs- und Katasteramt                  LA</p>	<p>Entwurf und Ausfertigung dieses Planes erfolgte unter technischer Begleitung des Planungsbüros der Stadt Bielefeld durch das Ingenieurbüro Bentrop &amp; Tepper, Oberbisch.</p> <p>Bielefeld</p> <p>Stadt Bielefeld                  Die Oberbürgermeisterin                  Planungsausschuss                  LA</p>	<p>Dieser Bebauungsplan / Bebauungsplanänderung ist gem. § 2 (1) / § 2 (1) - (4) / § 3 (2) BauGB am ... vom Umwelt- und Stadtbauausschuss der Stadt Bielefeld als Entwurf beschlossen worden.</p> <p>Bielefeld</p> <p>Stadt Bielefeld                  Die Oberbürgermeisterin                  Planungsausschuss                  LA</p>	<p>Dieser Plan hat wesentlich die Texte und der Begründung gem. § 3 (2) BauGB als Entwurf in der Zeit vom ... bis ... erstellt öffentlich ausliegen. Die öffentliche Beteiligung wurde am ... als Entwurf beschlossen.</p> <p>Bielefeld</p> <p>Stadt Bielefeld                  Die Oberbürgermeisterin                  Planungsausschuss                  LA</p>	<p>Die in diesem Plan eingetragenen Änderungen des Bebauungsplanes sind gem. § 2 (1) und § 3 (2) - (3) BauGB als Entwurf in der Zeit vom ... bis ... erstellt öffentlich ausliegen. Die öffentliche Beteiligung wurde am ... als Entwurf beschlossen.</p> <p>Bielefeld</p> <p>Stadt Bielefeld                  Die Oberbürgermeisterin                  Planungsausschuss                  LA</p>	<p>Dieser Plan mit dem Änderungenplan hat einschließlich des Textes und der Begründung gem. § 3 (2) - (3) BauGB als Entwurf in der Zeit vom ... bis ... erstellt öffentlich ausliegen. Die öffentliche Beteiligung wurde am ... als Entwurf beschlossen.</p> <p>Bielefeld</p> <p>Stadt Bielefeld                  Die Oberbürgermeisterin                  Planungsausschuss                  LA</p>	<p>Die in diesem Plan eingetragenen Änderungen des Bebauungsplanes sind gem. § 2 (1) und § 3 (2) - (3) BauGB als Entwurf in der Zeit vom ... bis ... erstellt öffentlich ausliegen. Die öffentliche Beteiligung wurde am ... als Entwurf beschlossen.</p> <p>Bielefeld</p> <p>Stadt Bielefeld                  Die Oberbürgermeisterin                  Planungsausschuss                  LA</p>	<p>Dieser Plan ist gemäß § 10 (2) BauGB mit Verfügung vom ... genehmigt worden.</p> <p>Dietrich</p> <p>Az.:                  Beauftragter                  im Auftrag</p>	<p>Dieser Bebauungsplan - mit dem Ergänzungsplan / Offenerklärung - wird mit dem Rat und der Begründung gem. § 10 (2) BauGB ab ... zu irgendeinem Zeitpunkt beantragt. Der Beauftragter des Bebauungsplanes und der Ort der Beantragung sind am ... öffentlich bekannt gemacht worden.</p> <p>Bielefeld</p> <p>Stadt Bielefeld                  Die Oberbürgermeisterin                  Planungsausschuss                  LA</p>
--	--	--	---	--	---	--	---	---	--