


LANDKREIS BIELEFELD
GEMEINDE OLDENTRUP
FLUR 3

BEBAUUNGSPLAN NR. 1

...1. AUSFERTIGUNG
MASSTAB 1:1000

FESTLEGUNGSRISS

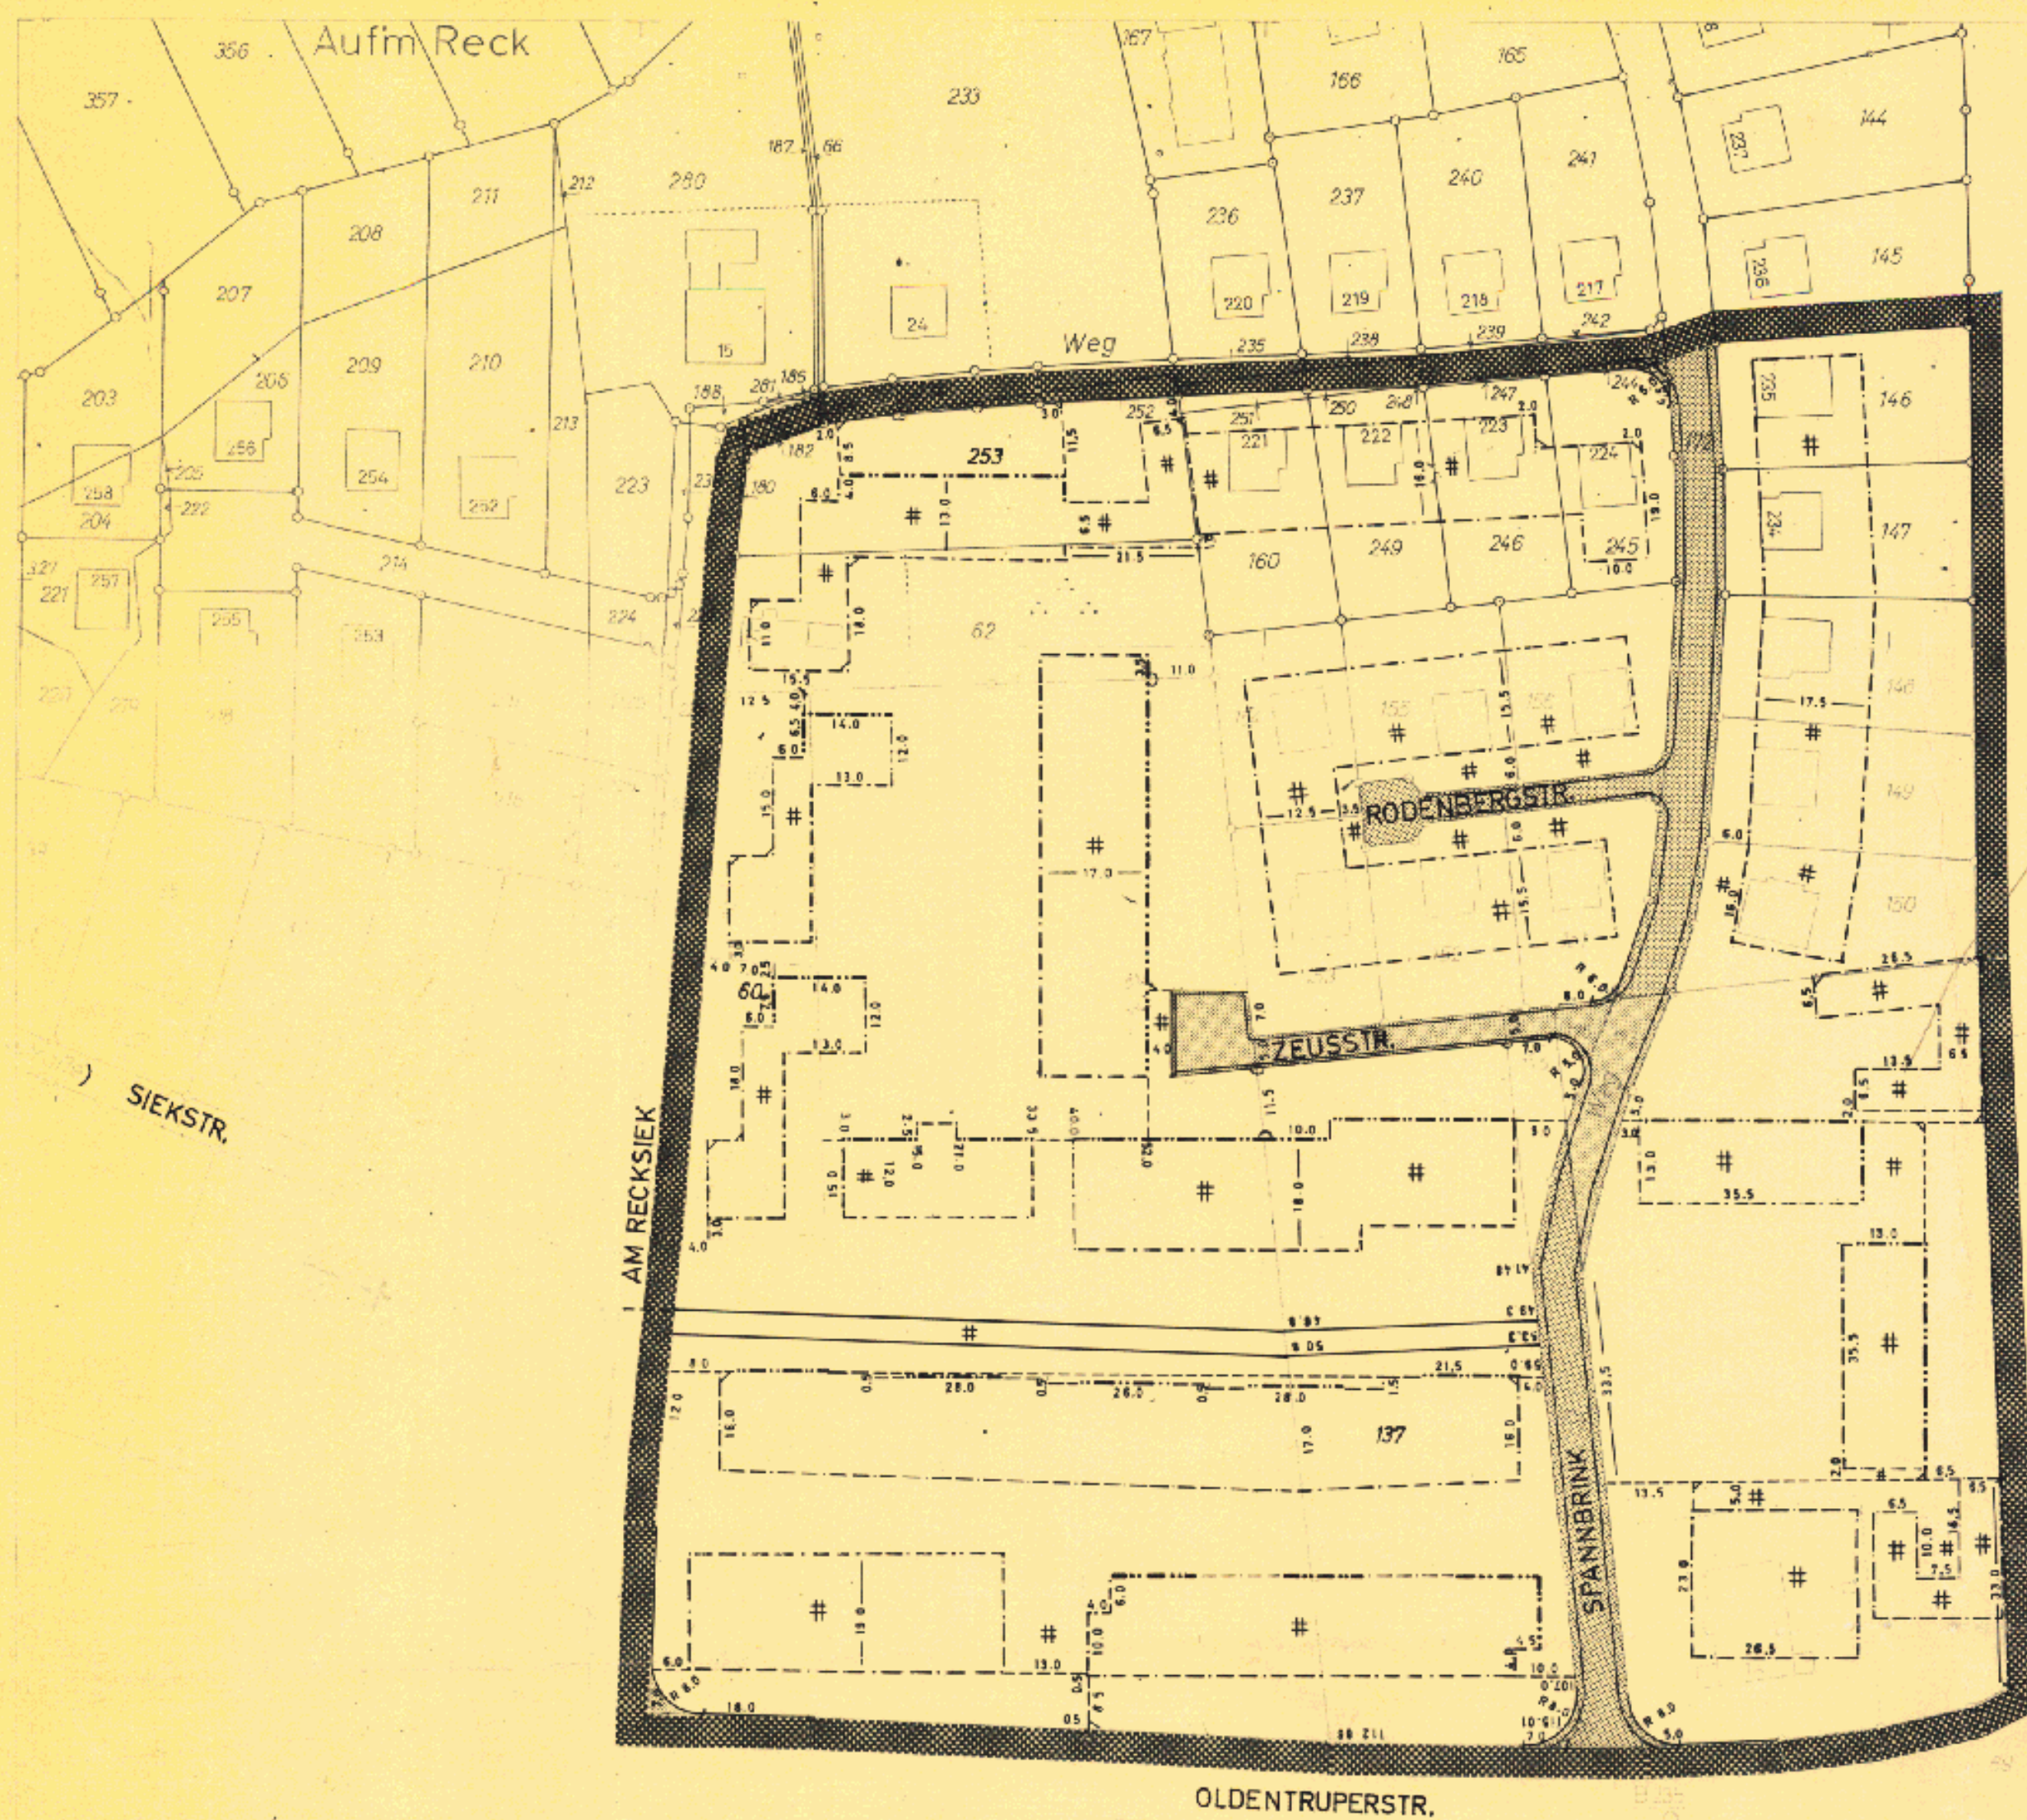

KARTENGRUNDLAGE: RAHMENKARTEN 7264 N 7264 S	DIE DARSTELLUNG DES GEGENWÄRTIGEN ZUSTANDES STIMMT MIT DEM KATASTER-NACHWEIS ÜBEREIN. BIELEFELD, DEN 22. APRIL 1965 LANDKREIS BIELEFELD -KATASTERAMT- KREISOBERVERMESSUNGSRAT	ES WIRD GESCHENKT, DASS DIE FEST-LEGUNG DER STÄDTERAULICHEN PLA-NUNG GEOMETRISCH EINDEUTIG IST. BIELEFELD, DEN 29. NOVEMBER 1965 LANDKREIS BIELEFELD -KATASTERAMT- KREISOBERVERMESSUNGSRAT	PLANENTWURF UND ANFERTIGUNG DES PLANES: BIELEFELD, DEN 5. 4. 1965 LANDKREIS BIELEFELD DIPLOM-INGENIEUR	DIESER BEBAUUNGSPLAN IST GEMÄSS § 2 (1) DES BUNDESBAUGESETZES VOM 23. JUNI 1960 - BGBl. I S. 341 - DURCH BESCHLUSS DES RATES DER GEMEINDE / STAR OLDENTRUP 10. 4. 9. 1965 AUFGESETZT WURDE und am 21.6.65 als Entwurf beschlossen worden. IM AUFTRAG DES RATES DER GEMEINDE / STAR OLDENTRUP DEN 21. 6. 1965 Gemeinde Oldentrup BÜRGERMEISTER / RATSMITGLIED
GRÖSSE DES PLANGEBIETES: 4,55 ha ZU DIESEM PLAN GEHÖRT ALS BESTANDTEIL EIN EIGENTÜMER VERZEICHNIS VOM 22. 4. 1965 UND EIN FESTLEGUNGSRISS.	DIESE PLAN HAT ALS ENTWURF EINSCHLÜSSLICH DES TEXTES UND DER BEGRÜNDUNG GEMÄSS § 2 (6) DES BUNDES-BAUGESETZES VOM 23. JUNI 1960 - BGBl. I S. 341 - N DER ZEIT VOM 16. 8. 1965 BIS 16. 9. 1965 AUSGELEGEN. OLDENTRUP DEN 20. 9. 1965 Gemeinde Oldentrup Landkreis Bielefeld GEMEINDE - STADTDIREKTOR	DIESER PLAN IST GEMÄSS § 10 DES BUN-DESBAUGESETZES VOM 23. JUNI 1960 - BGBl. I S. 341 - UND DES § 4 DER GEMEINDE-ORDNUNG FÜR DAS LAND NÖRDRHEIN - WEST-FALEN VOM 29. OKTOBER 1952 - GS NW - S 167 - VON DER GEMEINDEVERTRETUNG AM 19. 11. 1965 BESCHLOSSEN WURDE NEBST Änderung als Satzung beschlossen worden. OLDENTRUP DEN 19. 11. 1965 Gemeinde Oldentrup BÜRGERMEISTER / RATSMITGLIED	DIESER PLAN IST GEMÄSS § 11 DES BUN-DESBAUGESETZES VOM 23. JUNI 1960 - BGBl. I S. 341 - MIT VERFÜGUNG VOM 14. APR. 1966 GENEHMIGT WORDEN. DEIMOLD, DEN 14. APR. 1966 AZ.: 34. 30. 11 - 03 / 09 Der Regierungspräsident IM AUFTRAG:	GEMÄSS § 12 DES BUNDESBAUGESETZES VOM 23. JUNI 1960 - BGBl. I S. 341 - SIND DIE GENEHMIGUNG SO WIE ORT UND ZEIT DER AUSLEGUNG VOM 11. 5. 1966 BIS 12. 5. 1966 ORTSÜBLICH BEKANNT-GEWACHT WORDEN. DER GENEHMIGTE PLAN LIEGT AB 18. 5. 66 ÖFFENTLICH AUS. OLDENTRUP DEN 18. 5. 1966 Gemeinde Oldentrup Landkreis Bielefeld GEMEINDE - STADTDIREKTOR

3-01
Festlegung, riss

III/01