


STADT BIELEFELD
-STADTBZIRK MITTE-

VORHABEN- UND ERSCHLIESSUNGSPLAN "WOHNPARK HARROGATE"
ERSTAUFSTELLUNG

Für das Gebiet Oldentruper Straße, Otto-Brenner-Straße, Ehlenruper Weg, Hartlager Weg
Gemarkung Bielefeld Flur 63 und 62

Dieser Vorhaben- und Erschließungsplan besteht aus einem Nutzungsplan und dem Text,
sowie der beigefügten Begründung und einem beigefügten Gestaltungsplan.

GESTALTUNGSPLAN AUSFERTIGUNG M 1:500

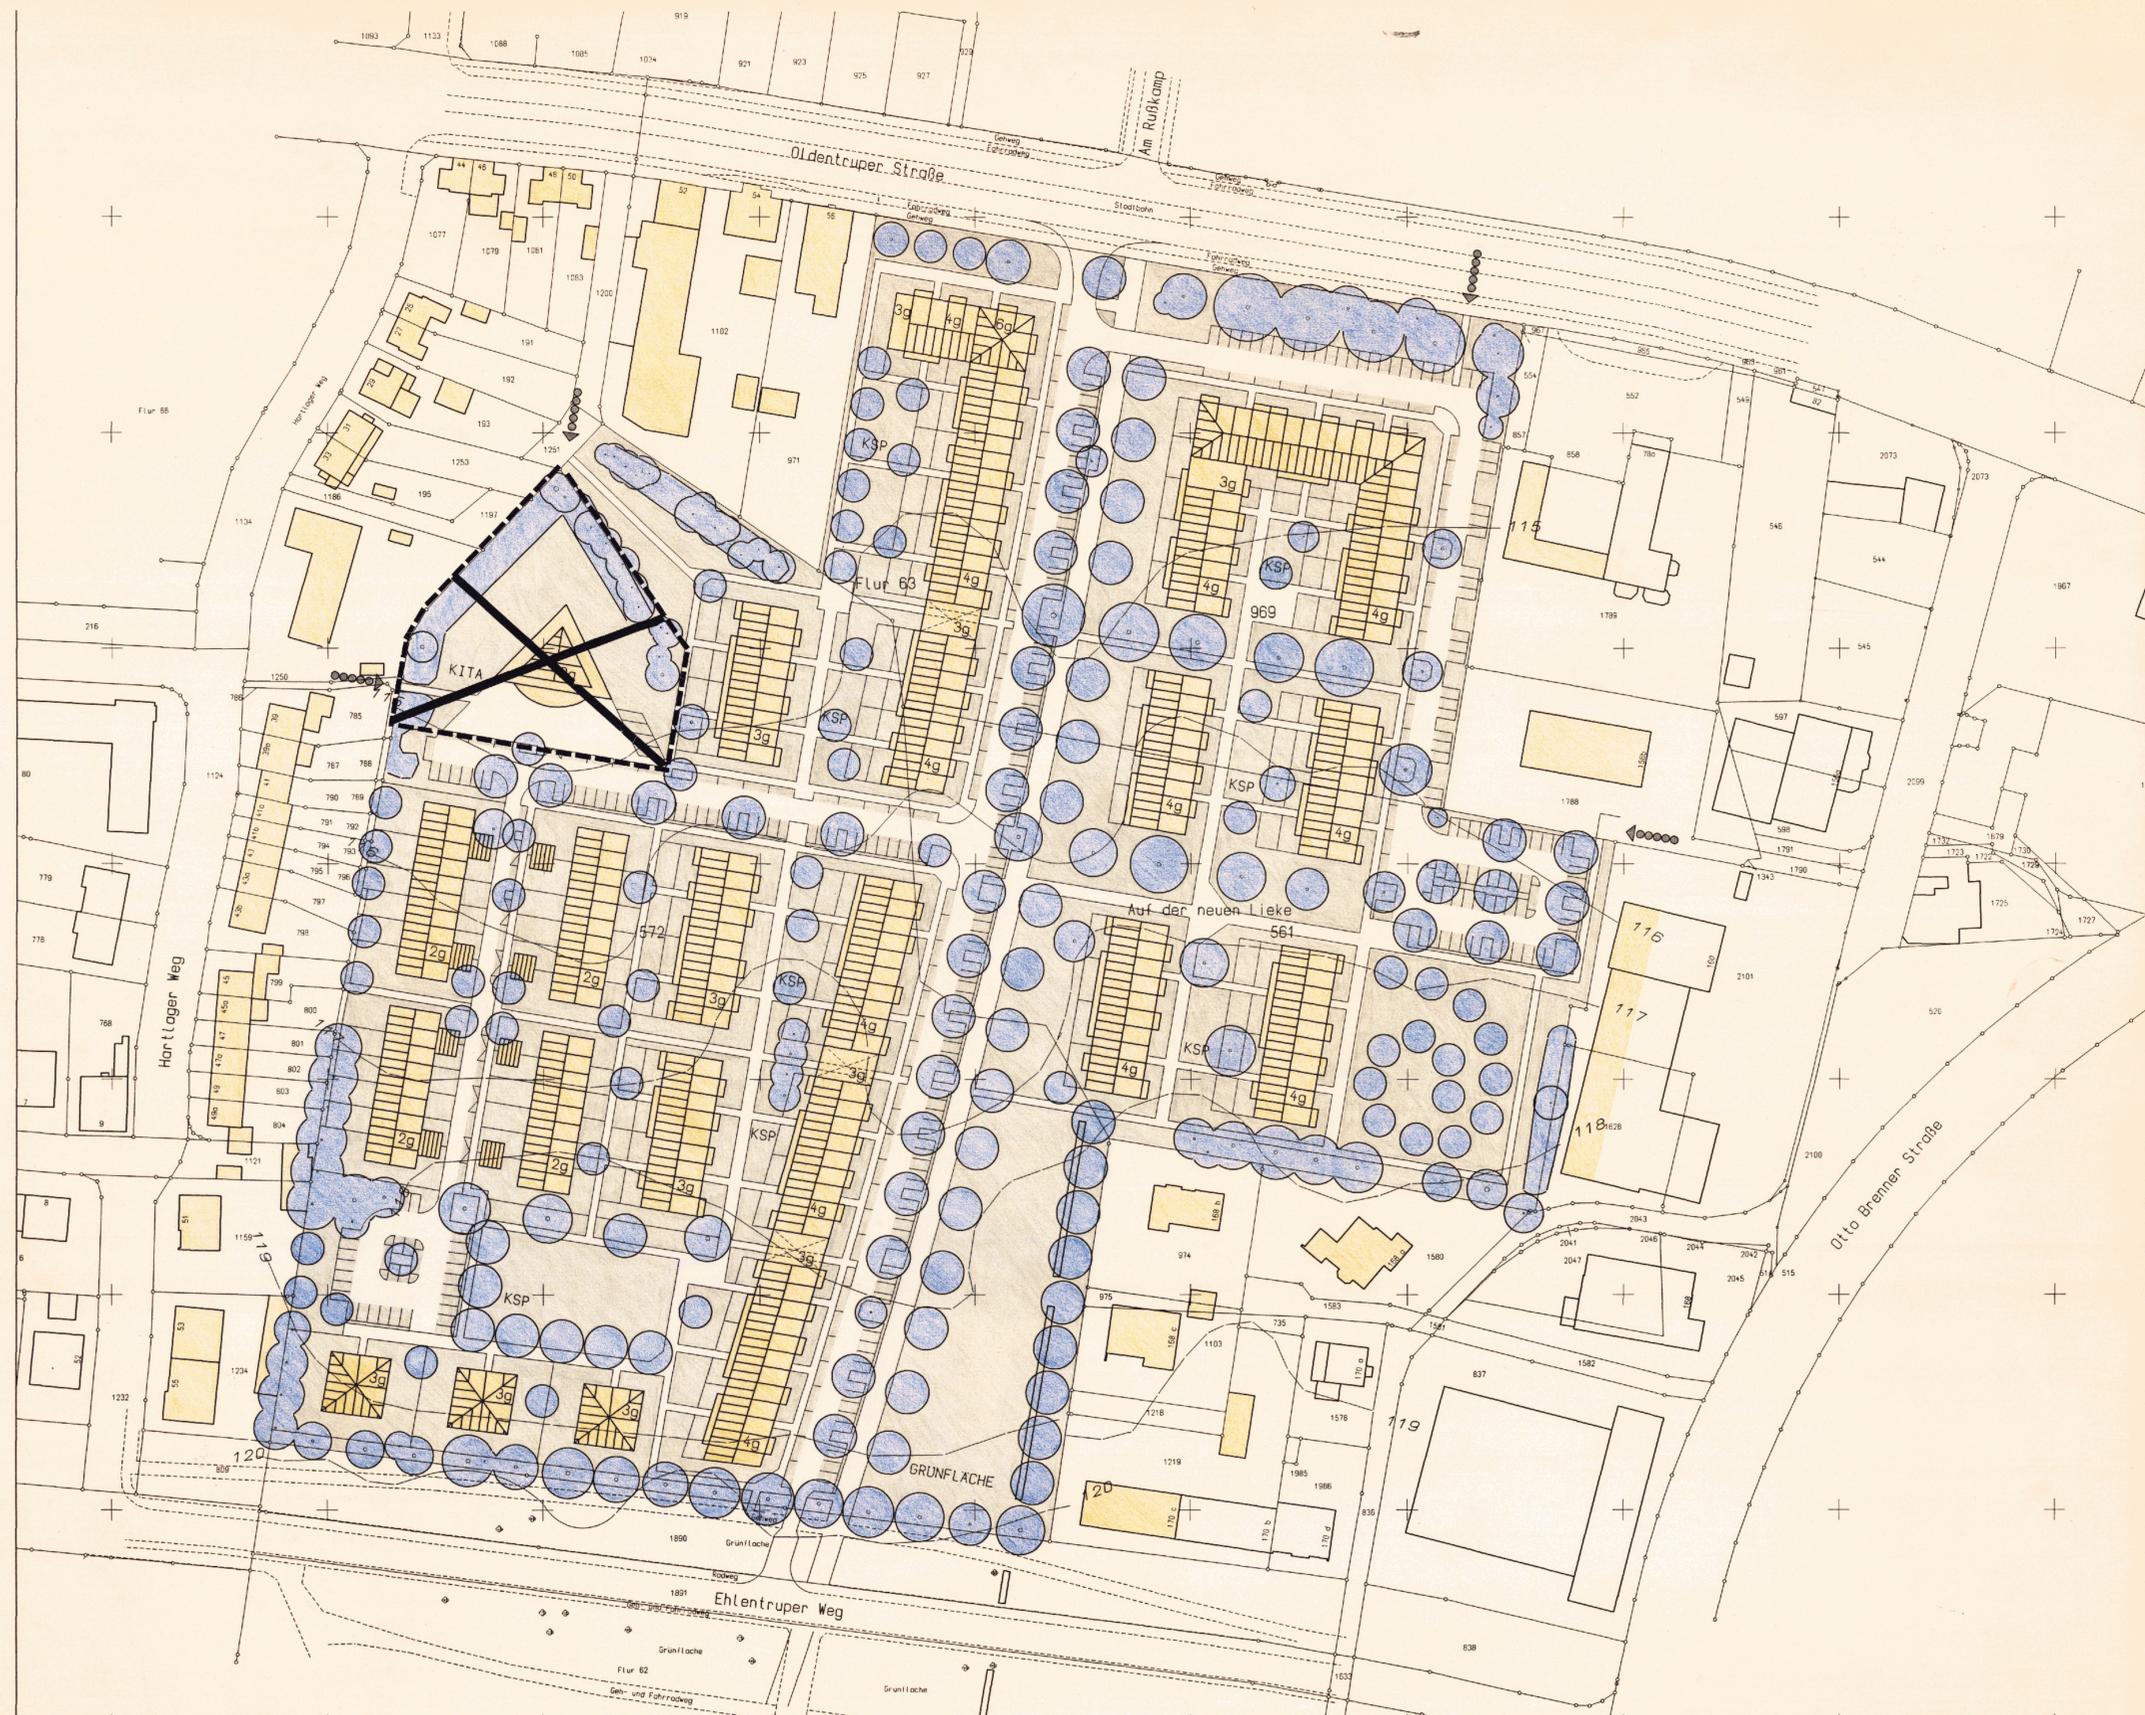

Der Rat der Stadt hat am 22. SEP. 1984
beschlossen, den Vorhaben- u. Erschließungsplan
aufzustellen.
Bielefeld, 20.07.95
Stadt Bielefeld
Die Oberbürgermeisterin
Planungsamt
i. A.
Kunst

Die Darstellung des gegenwärtigen
Zustandes stimmt mit dem Kataster-
nachweis überein.
Bielefeld, 15. Juni 94
Stadt Bielefeld
Die Oberbürgermeisterin
Vermessungs- und Katasteramt
i. A.
Kühn

Die geometrische Eindeutigkeit der
Festsetzungen wird festgestellt
Bielefeld,
Stadt Bielefeld
Die Oberbürgermeisterin
Vermessungs- und Katasteramt
i. A.

Entwurf und Anfertigung dieses Planes
erfolgte durch das Architekturbüro
Tropmann Partner, Rohde, Tietz, Bielefeld
unter Fachaufsicht des Planungsbüros
der Stadt Bielefeld.
Bielefeld, 20.07.95
Stadt Bielefeld
Die Oberbürgermeisterin
Planungsamt
i. A.
Kunst

Dieser Vorhaben- und Erschließungsplan hat
Einsicht des Textes und der Begründung
gem. § 7(1) BauZ-MaßnahmenG i. V. m. § 7(2) BauZB
als Entwurf in der Zeit vom bis öffentlich
ausgelegt.
Die Beteiligung wurde ortsüblich bekanntgemacht.
Bielefeld,
Die Oberbürgermeisterin
Planungsamt
i. A.

Dieser Plan ist gem. § 7(1) BauZ-MaßnahmenG
und § 7(1) der Gemeindeordnung NW
vom Rat der Stadt am 22. JUN. 1985, als
Satzung beschlossen.
Bielefeld, 11. JULI 1995
Bürgermeister
Kunst

„Erschließungsplan“ wurde gem. § 31 BauZ-
Verordnungsbuch am 20.7.1995 genehmigt.
Lt. Verfügung vom 23.08.95 wird die
Verletzung von Rechtsvorschriften durch
den Bebauungsplan nicht geltend gemacht.
Datum: 8.08.95
Bezirksregierung
i. A.
AZ: 35/21.12-410/95

Dieser Vorhaben- und Erschließungsplan wird
mit dem Text und der Begründung gem. § 12 BauZB
ab 12.08.1995 zu jedermanns Einsicht bereit-
gehalten. Die Durchführung des Anzeigenerfahrens
und der Ort der Bereithaltung sind am 12.08.1995
ortsüblich bekanntgemacht worden.
Bielefeld, 12.08.1995
Stadt Bielefeld
Die Oberbürgermeisterin
Planungsamt
i. A.
Kunst

Vorhaben- und Erschließungsplan
"Wohnpark Harrogate"
"Gestaltungsplan"
AZ.