

## Anlage

<b>B.3</b>	<b>230. Änderung des Flächennutzungsplanes „Ausweisung von Konzentrationszonen für Windenergieanlagen im Stadtgebiet“</b> <ul style="list-style-type: none"><li>• Umweltbericht, hier: Anlage 1</li></ul>
------------	---

## Stadt Bielefeld

### **230. Änderung des Flächennutzungsplans**

"Ausweisung von Konzentrationszonen für Wind-  
energieanlagen im Stadtgebiet"

#### Anlage 1

Naturschutzfachliche Ausweisungen und  
schutzwürdige Bereiche im Stadtgebiet



# Legende

## Naturschutzfachliche Ausweisungen und schutzwürdige Bereiche


-  FFH-Gebiet
-  Naturschutzgebiet
-  gesetzlich geschützte Biotope (§ 62 LG NRW)
-  Landschaftsschutzgebiet
-  Naturdenkmal
-  Naturdenkmal (punktuell)
-  Geschützter Landschaftsbestandteil
-  Geschützter Landschaftsbestandteil (Linien)
-  Geschützter Landschaftsbestandteil (punktuell)
-  Bereiche für den Schutz der Natur (BSN)
-  Kompensationsflächen
-  Wasserflächen (Still- und Fließgewässer)

## Sonstiges

-  Konzentrationszonen
-  Im Rahmen der Abwägung ausgeschlossene Potenzialflächen
-  Grenze Stadtgebiet Bielefeld
-  bestehende Windenergieanlagen

## Information

- W = Landschaftsplan "West"
- ... = Landschaftsplan "Ost"
- S = Landschaftsplan "Senne"

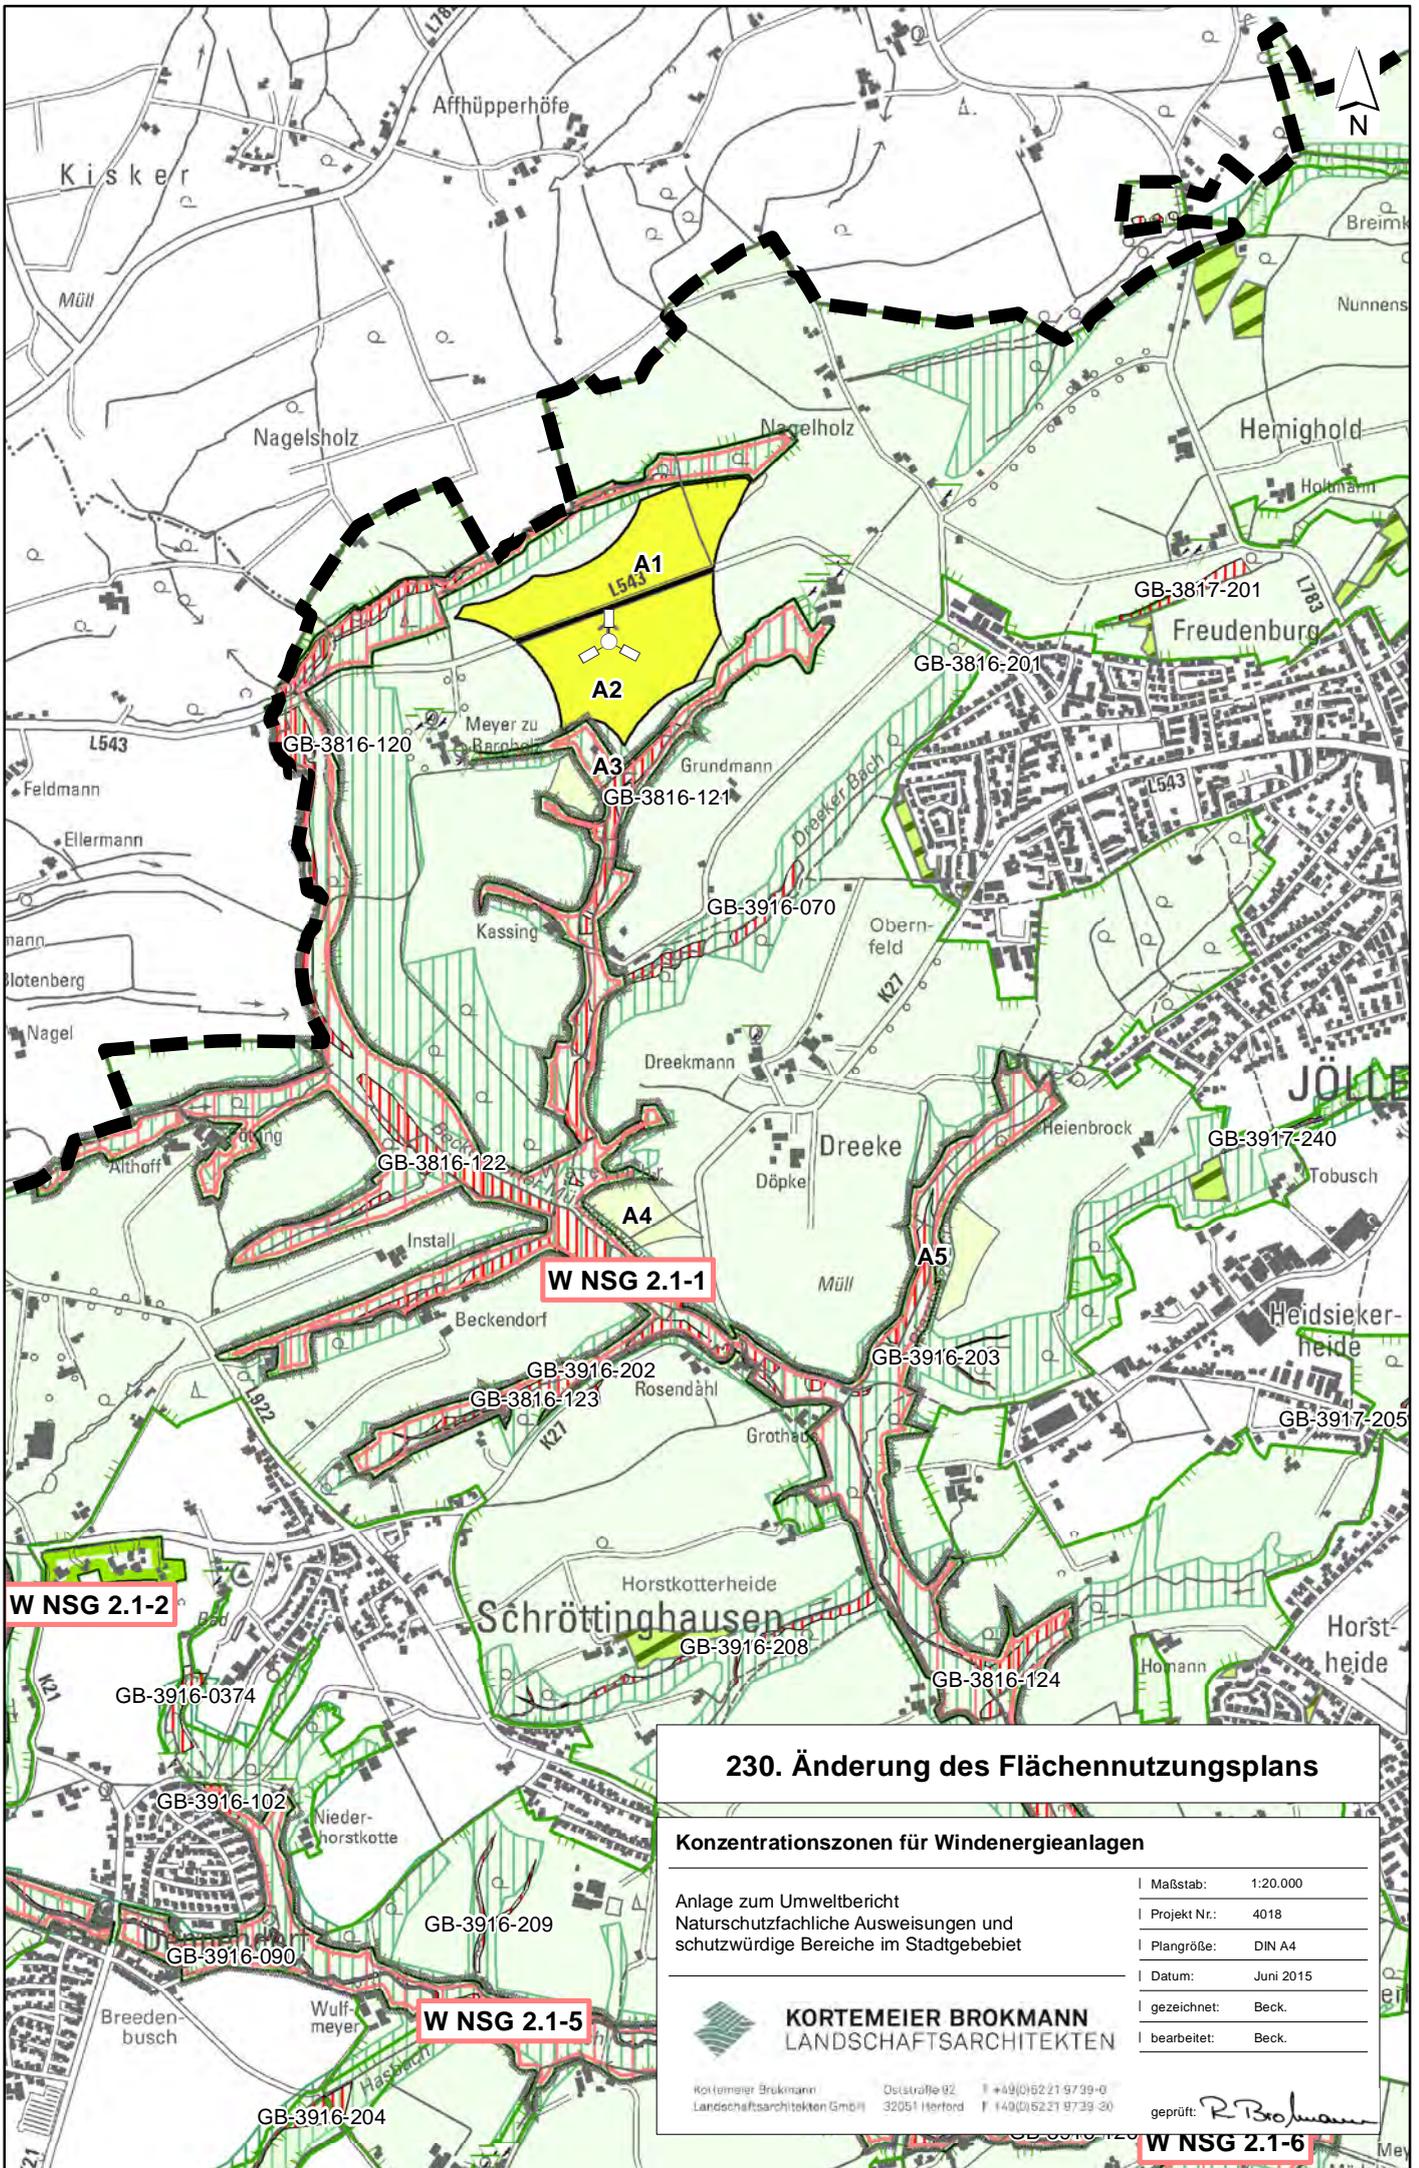

### 230. Änderung des Flächennutzungsplans


Konzentrationszonen für Windenergieanlagen	
Anlage zum Umweltbericht Naturschutzfachliche Ausweisungen und schutzwürdige Bereiche im Stadtgebiet	Maßstab: 1:20.000   Projekt Nr.: 4018   Plangröße: DIN A4   Datum: Juni 2015   gezeichnet: Beck.   bearbeitet: Beck.

**KORTEMEIER BROKMANN**  
LANDSCHAFTSARCHITECTEN

Kortemeier Brokmann Landschaftsarchitekten GmbH  
Deisterstraße 92 32051 Herford  
T +49(0)5221 9739-0 F +49(0)5221 9739-20

geprüft: *R. Brokmann*

**W NSG 2.1-6**

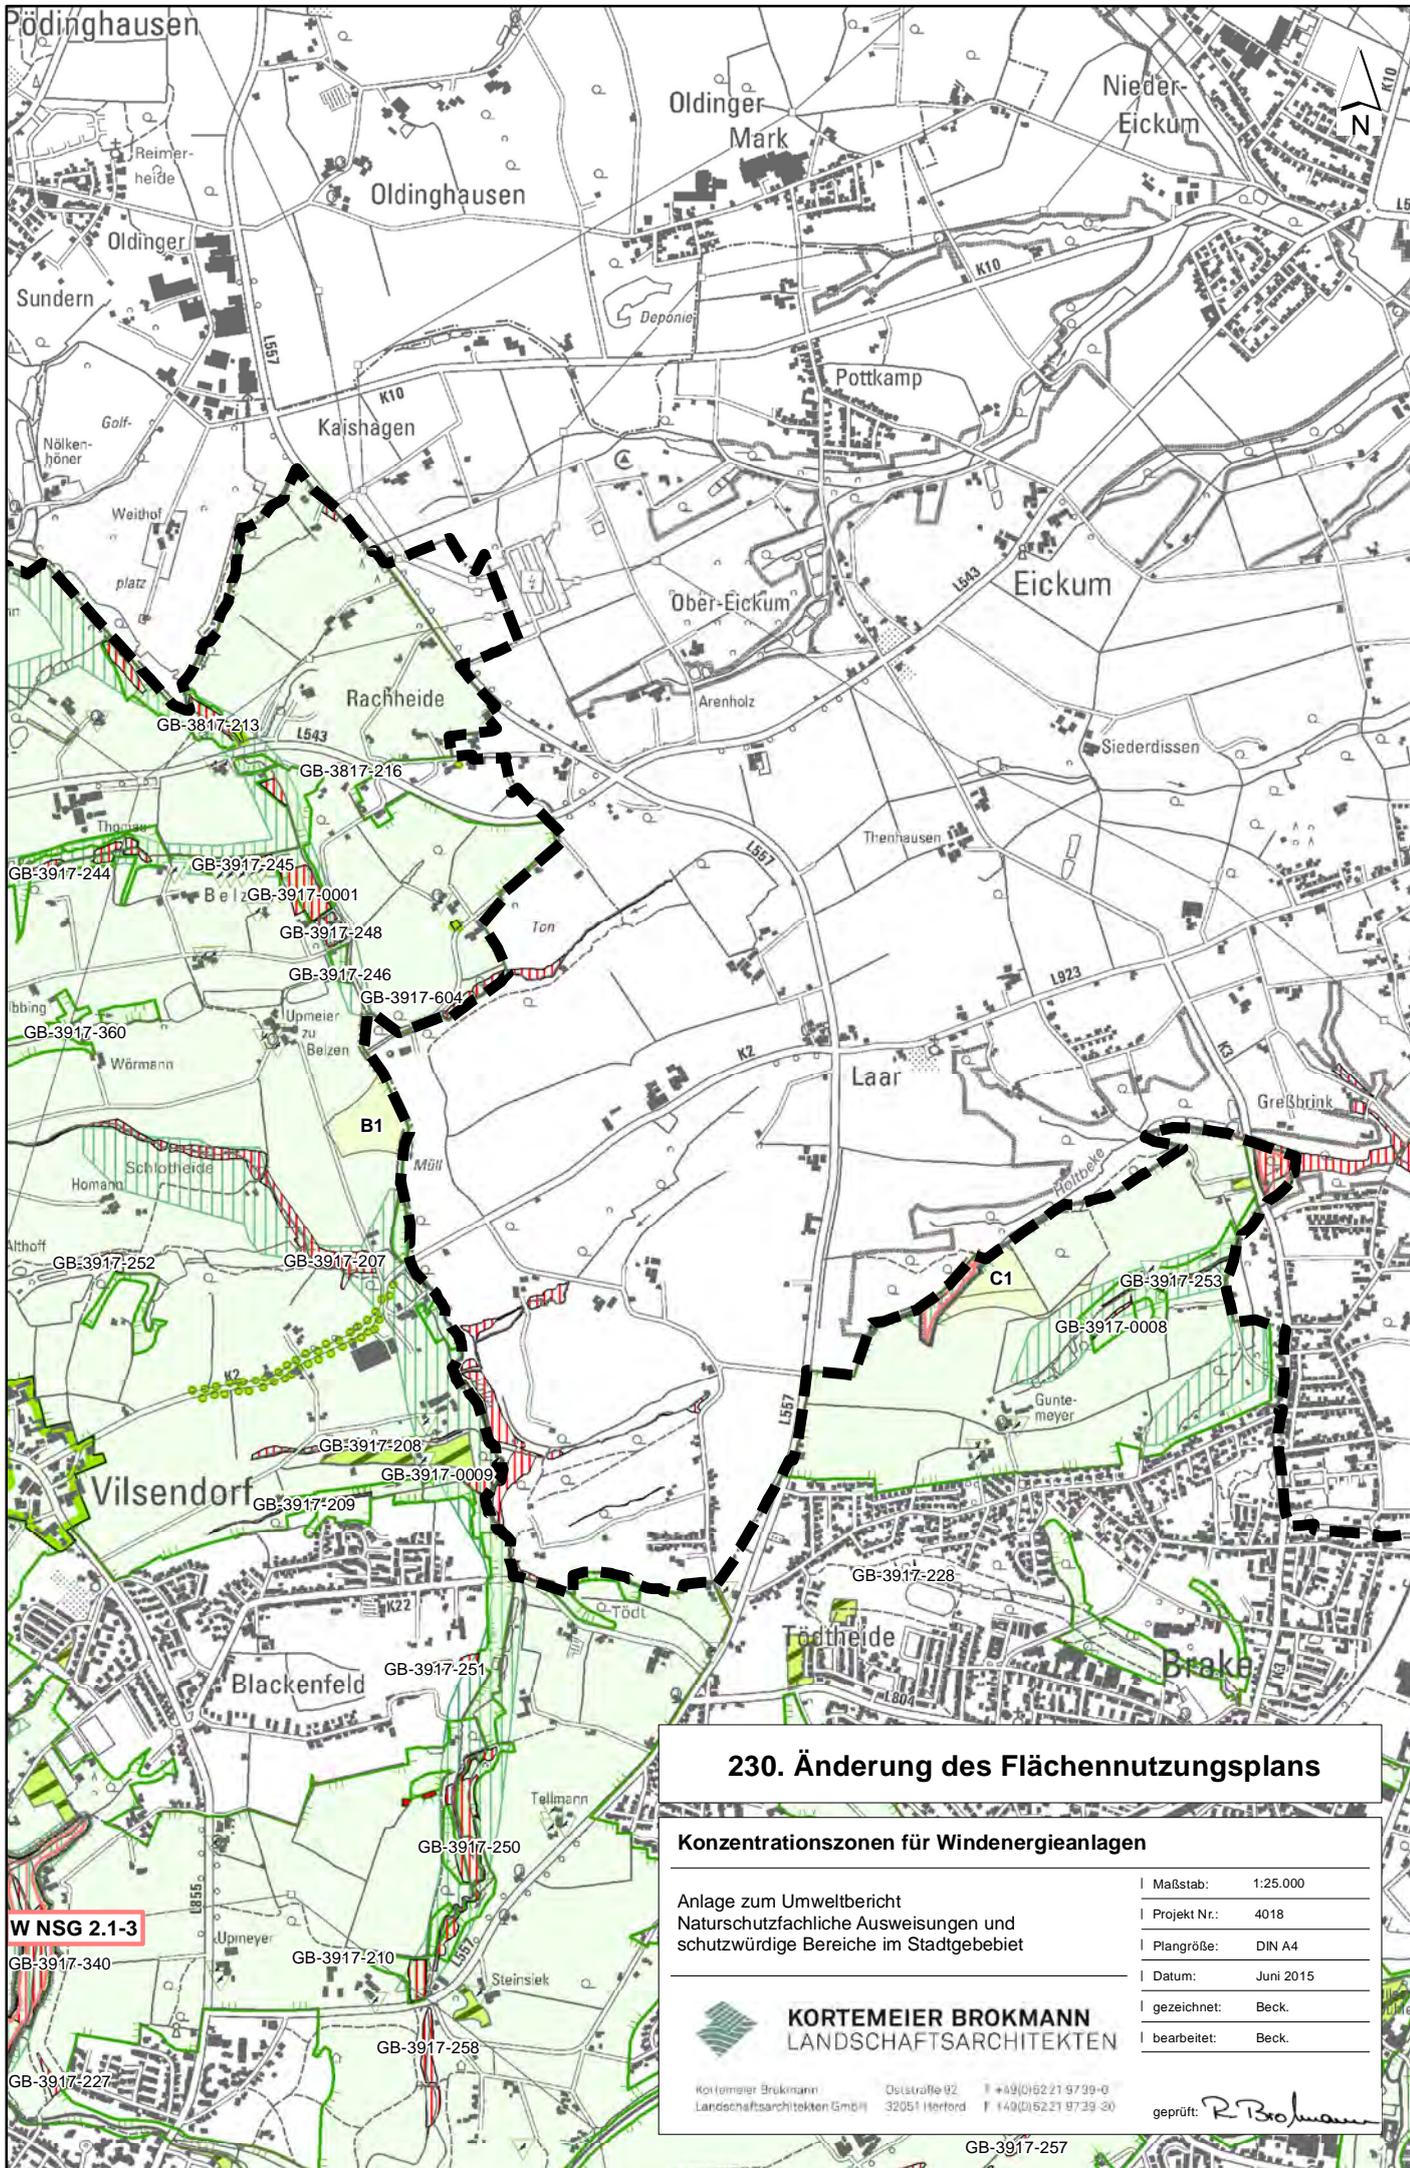

### 230. Änderung des Flächennutzungsplans

#### Konzentrationszonen für Windenergieanlagen


Anlage zum Umweltbericht  
 Naturschutzfachliche Ausweisungen und  
 schutzwürdige Bereiche im Stadtgebiet

Maßstab:	1:25.000
Projekt Nr.:	4018
Plangröße:	DIN A4
Datum:	Juni 2015
gezeichnet:	Beck.
bearbeitet:	Beck.

**KORTEMEIER BROKMANN**  
 LANDSCHAFTSARCHITECTEN

Kortemeier Brokmann  
 Landschaftsarchitekten GmbH  
 Deitstraße 92 32051 Herford  
 T +49(0)5221 9739-0  
 F +49(0)5221 9739-20

geprüft: *R. Brokmann*

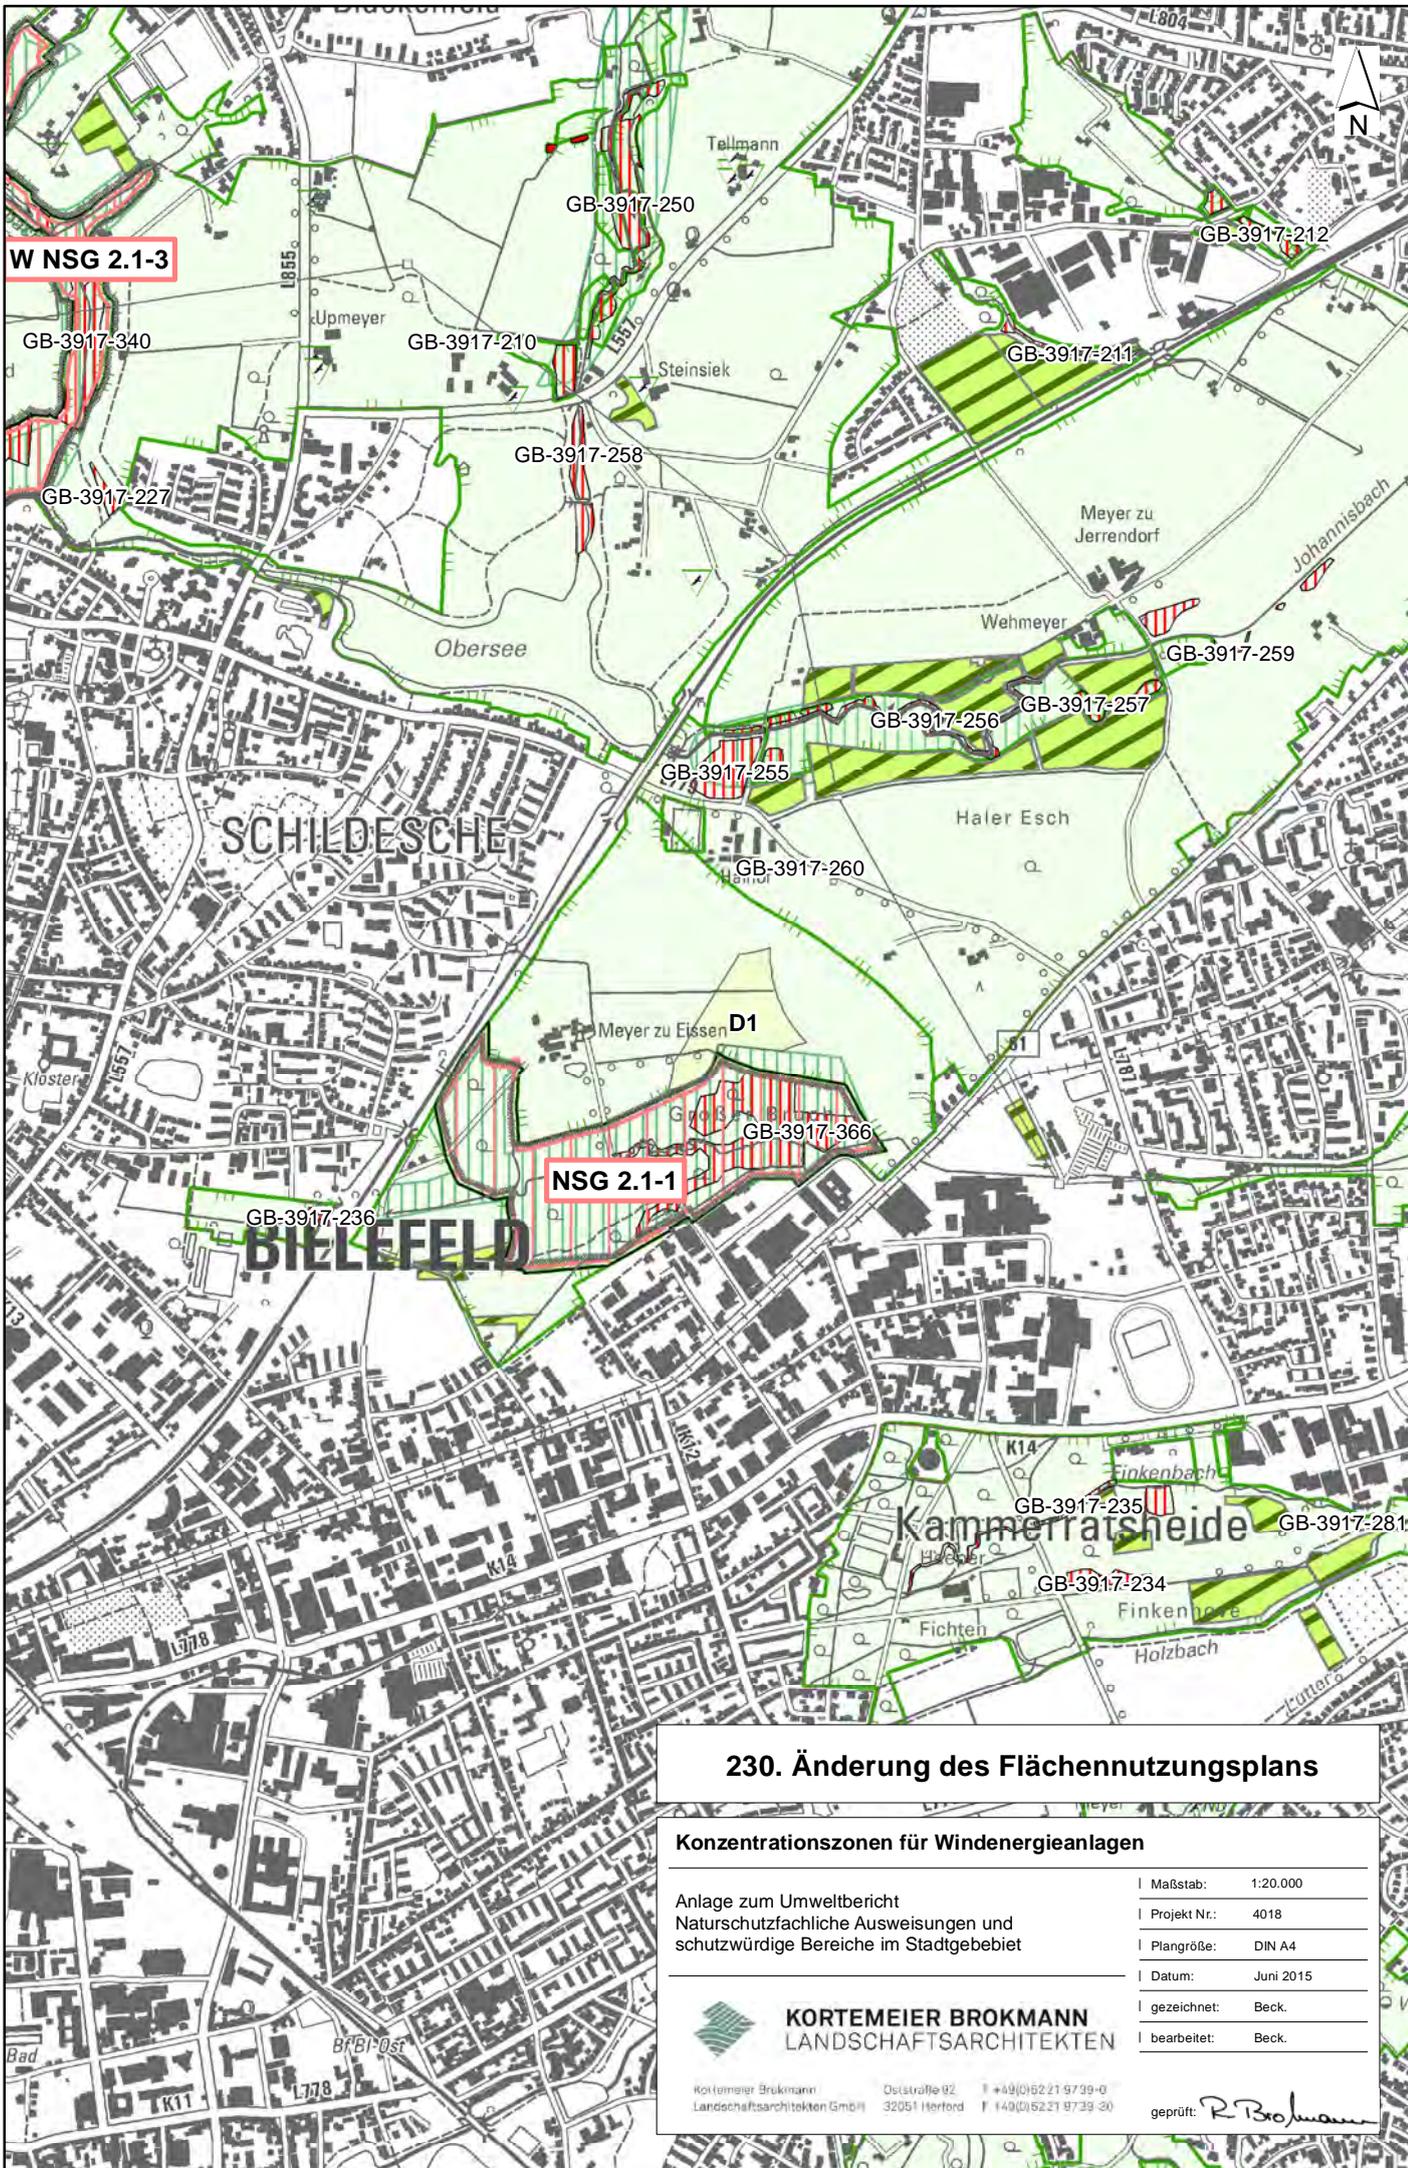


## 230. Änderung des Flächennutzungsplans

Konzentrationszonen für Windenergieanlagen	
Anlage zum Umweltbericht Naturschutzfachliche Ausweisungen und schutzwürdige Bereiche im Stadtgebiet	Maßstab: 1:20.000
	Projekt Nr.: 4018
	Plangröße: DIN A4
	Datum: Juni 2015
	gezeichnet: Beck.
	bearbeitet: Beck.

**KORTEMEIER BROKMANN**  
 LANDSCHAFTSARCHITECTEN

KorteMeier Brokmann    Oststraße 92    T +49(0)5221 9739-0  
 Landschaftsarchitekten GmbH    32051 Herford    F +49(0)5221 9739-30

geprüft:

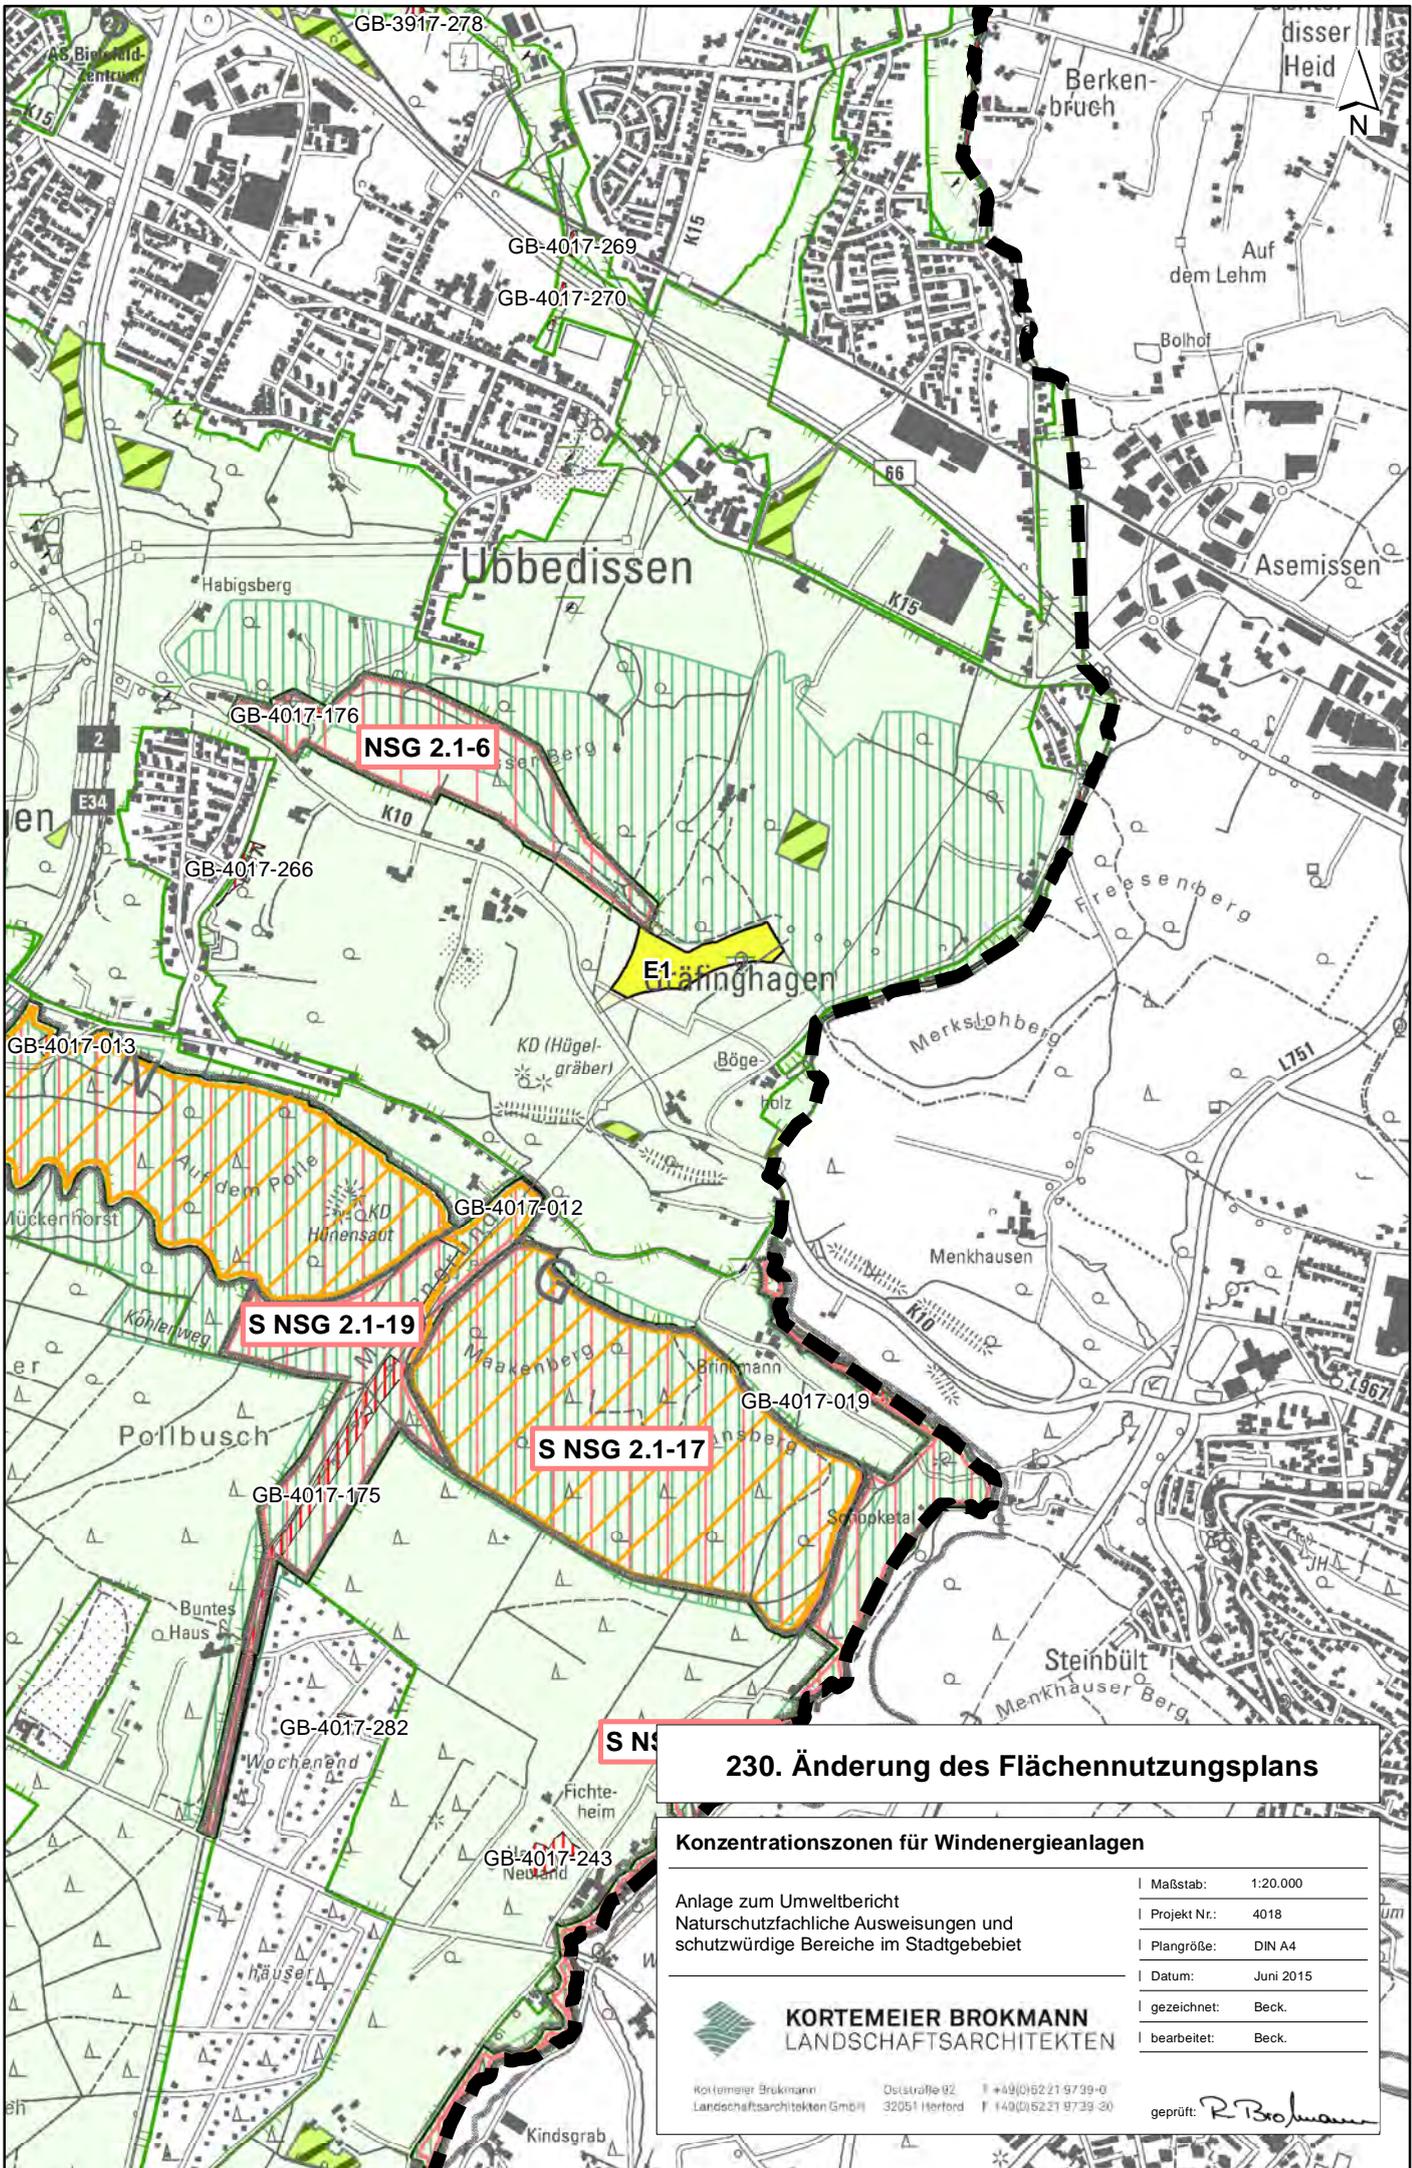

## 230. Änderung des Flächennutzungsplans


Konzentrationszonen für Windenergieanlagen	
Maßstab:	1:20.000
Projekt Nr.:	4018
Plangröße:	DIN A4
Datum:	Juni 2015
gezeichnet:	Beck.
bearbeitet:	Beck.

Anlage zum Umweltbericht  
 Naturschutzfachliche Ausweisungen und  
 schutzwürdige Bereiche im Stadtgebiet

**KORTEMEIER BROKMANN**  
 LANDSCHAFTSARCHITECTEN

Kortemeier Brokmann    Oststraße 92    T +49(0)5221 9739-0  
 Landschaftsarchitekten GmbH    32051 Herford    F +49(0)5221 9739-30

geprüft: *R. Brokmann*

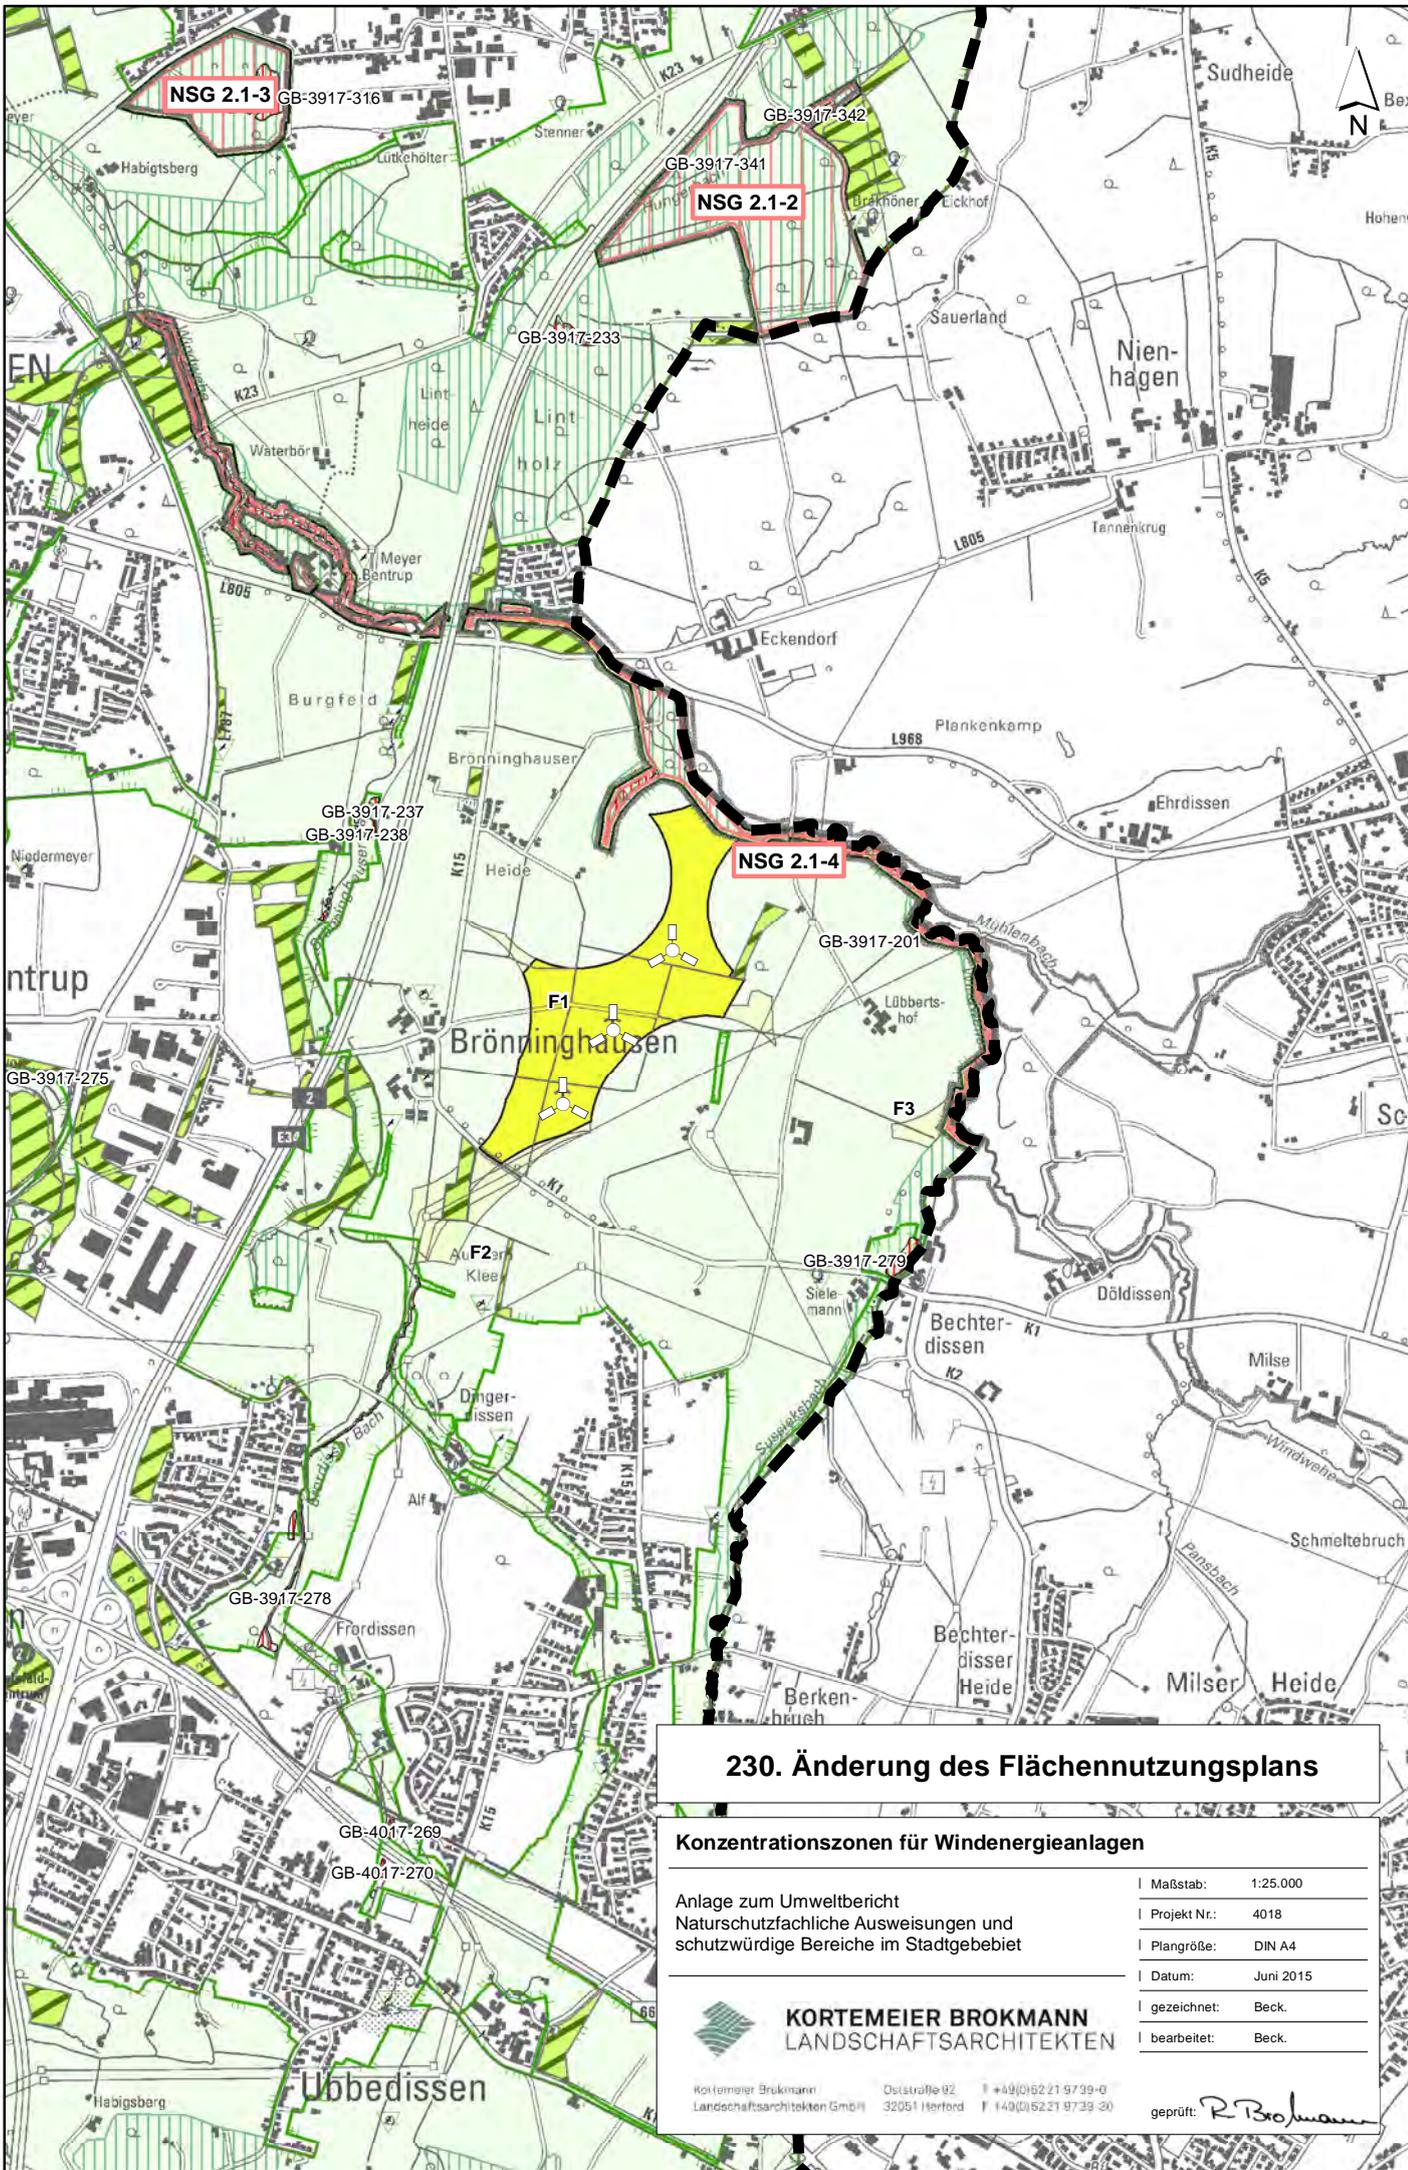

## 230. Änderung des Flächennutzungsplans


Konzentrationszonen für Windenergieanlagen													
Anlage zum Umweltbericht Naturschutzfachliche Ausweisungen und schutzwürdige Bereiche im Stadtgebiet	<table border="0"> <tr><td>Maßstab:</td><td>1:25.000</td></tr> <tr><td>Projekt Nr.:</td><td>4018</td></tr> <tr><td>Plangröße:</td><td>DIN A4</td></tr> <tr><td>Datum:</td><td>Juni 2015</td></tr> <tr><td>gezeichnet:</td><td>Beck.</td></tr> <tr><td>bearbeitet:</td><td>Beck.</td></tr> </table>	Maßstab:	1:25.000	Projekt Nr.:	4018	Plangröße:	DIN A4	Datum:	Juni 2015	gezeichnet:	Beck.	bearbeitet:	Beck.
Maßstab:	1:25.000												
Projekt Nr.:	4018												
Plangröße:	DIN A4												
Datum:	Juni 2015												
gezeichnet:	Beck.												
bearbeitet:	Beck.												

**KORTEMEIER BROKMANN**  
LANDSCHAFTSARCHITEKTEN

Kortemeier Brokmann    Dorfstraße 92    T +49(0)5221 9739-0  
Landschaftsarchitekten GmbH    32051 Herford    F +49(0)5221 9739-20

geprüft: *R. Brokmann*



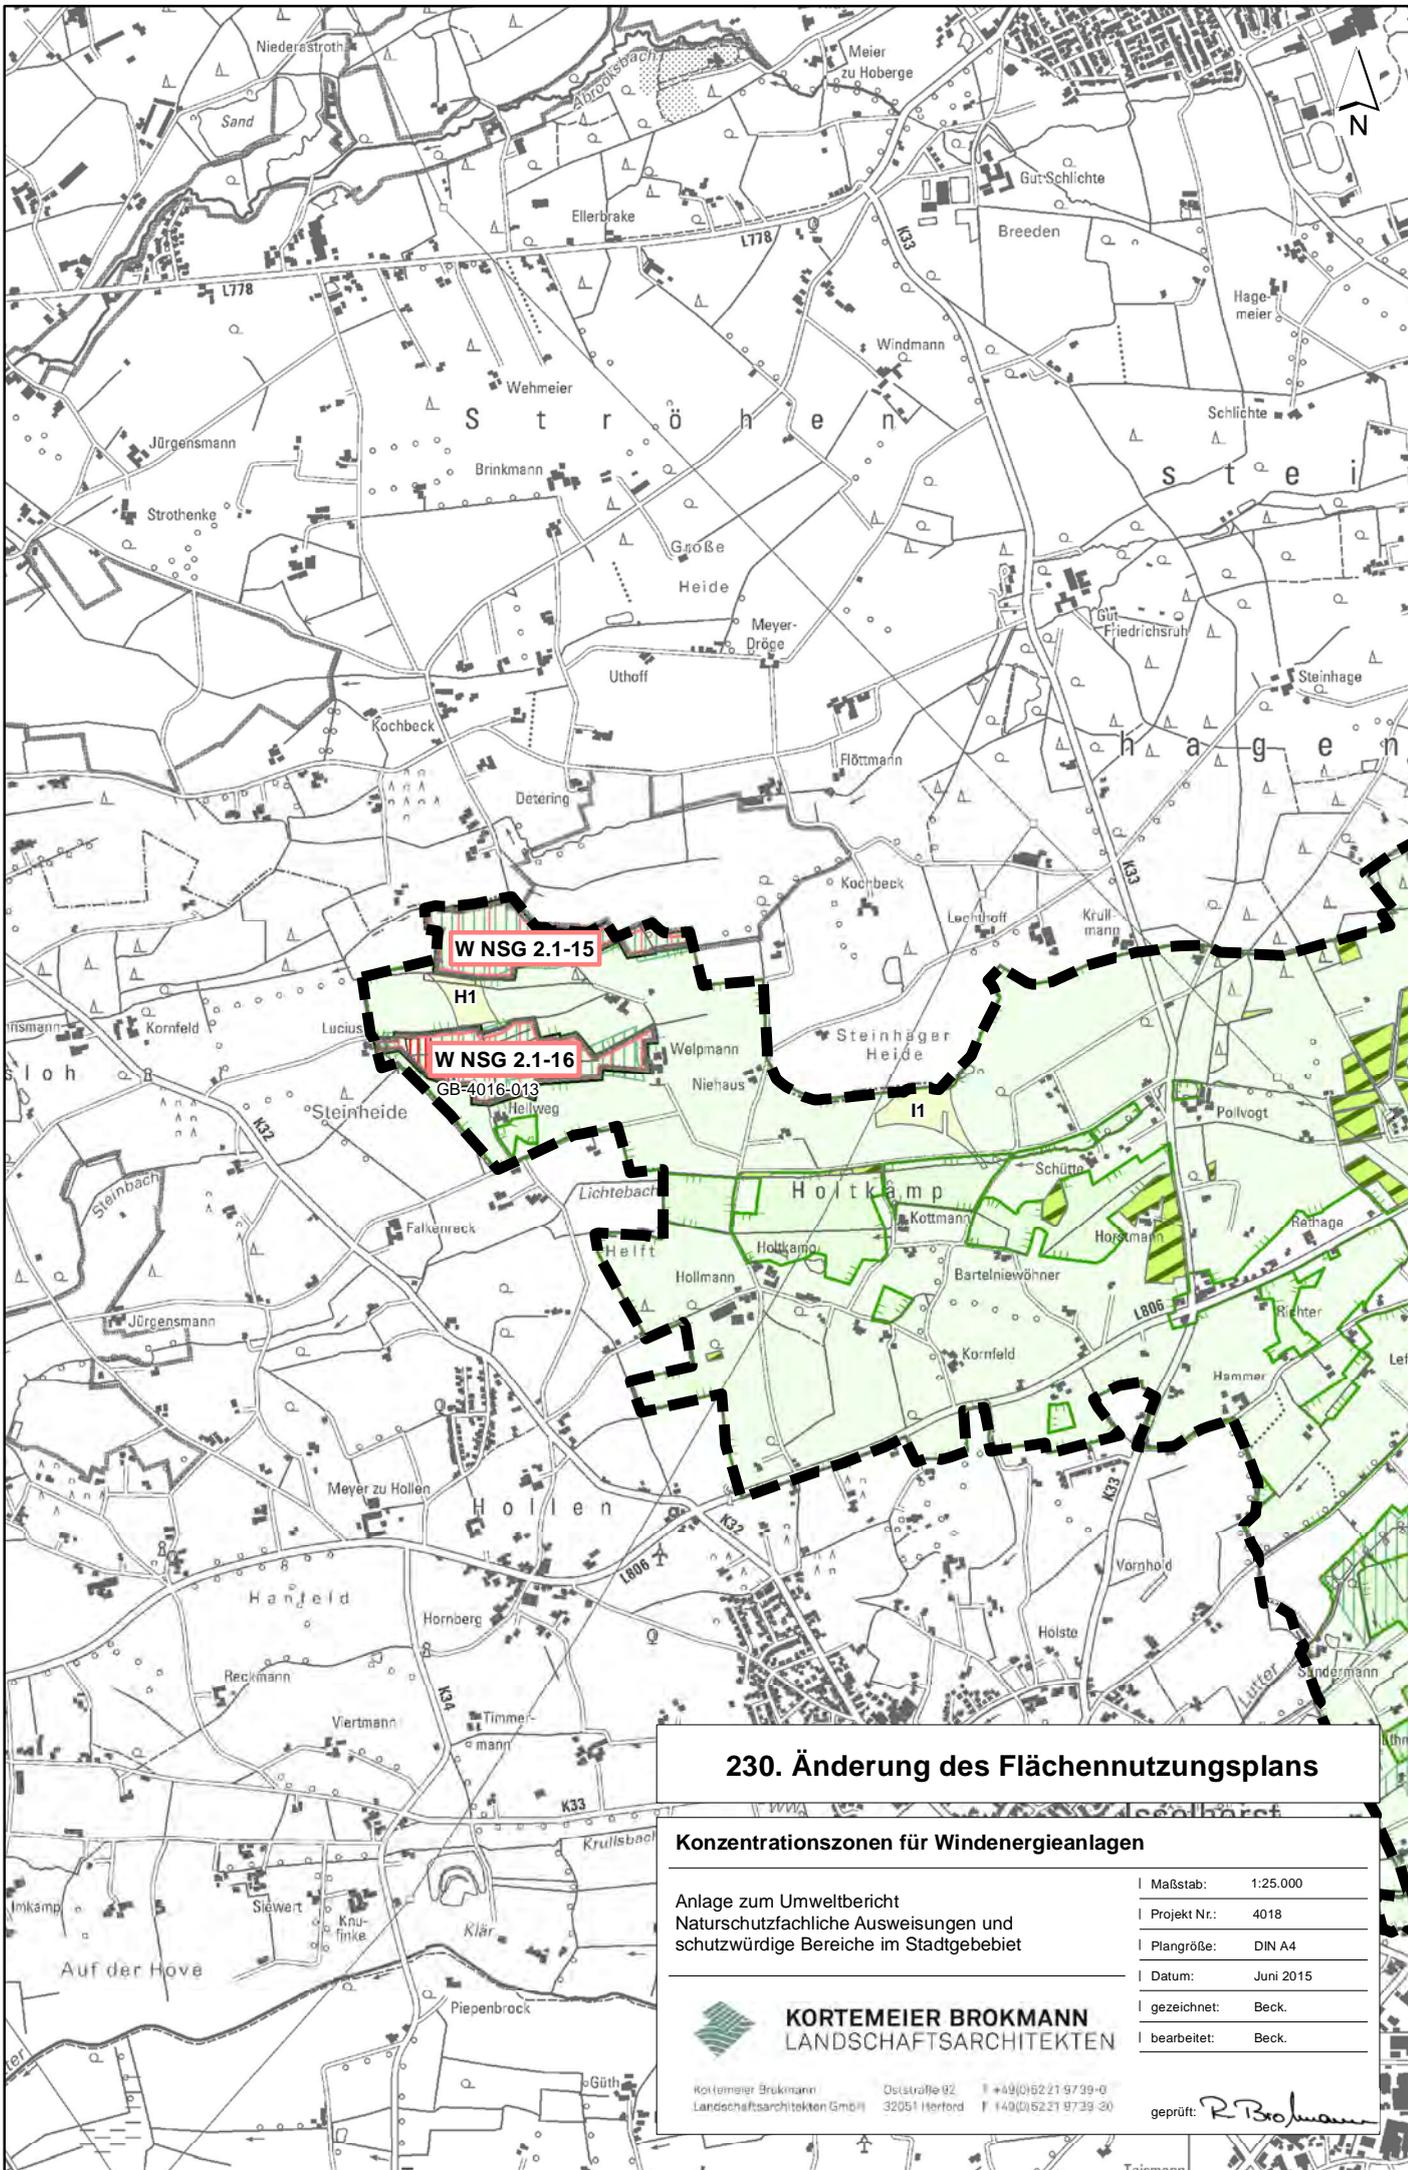

### 230. Änderung des Flächennutzungsplans

#### Konzentrationszonen für Windenergieanlagen


Anlage zum Umweltbericht  
 Naturschutzfachliche Ausweisungen und  
 schutzwürdige Bereiche im Stadtgebiet

Maßstab:	1:25.000
Projekt Nr.:	4018
Plangröße:	DIN A4
Datum:	Juni 2015
gezeichnet:	Beck.
bearbeitet:	Beck.

**KORTEMEIER BROKMANN**  
 LANDSCHAFTSARCHITEKTEN

Kortemeier Brokmann    Deitstraße 92    T +49(0)5221 9739-0  
 Landschaftsarchitekten GmbH    32051 Herford    F +49(0)5221 9739-30

geprüft: *R. Brokmann*

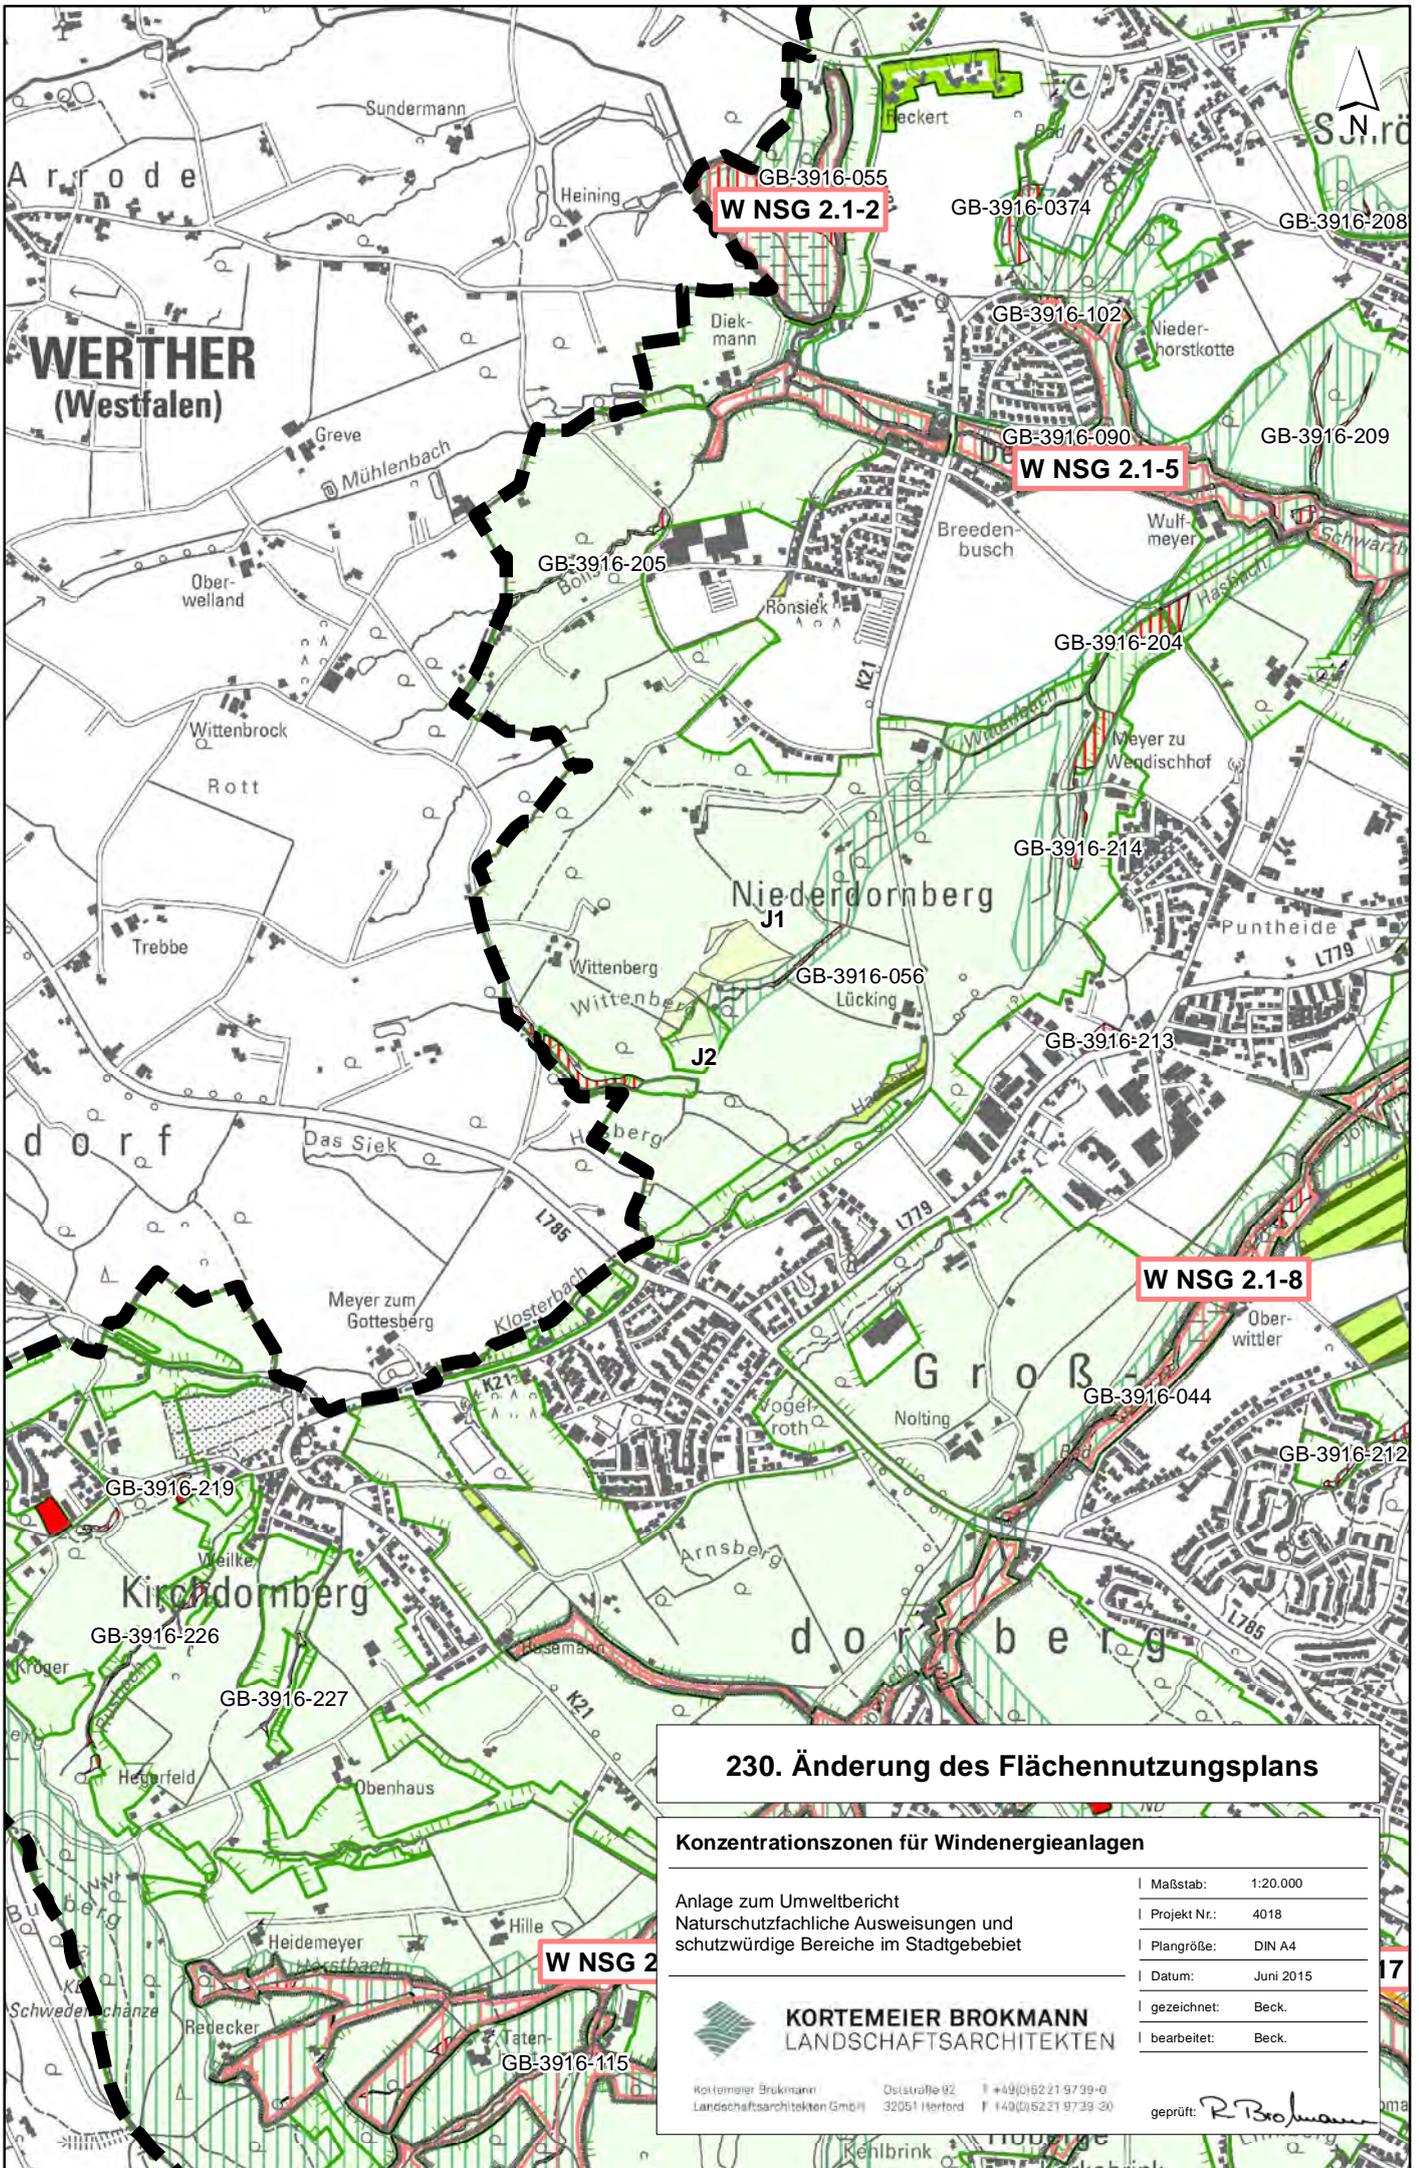

## 230. Änderung des Flächennutzungsplans

Konzentrationszonen für Windenergieanlagen													
Anlage zum Umweltbericht Naturschutzfachliche Ausweisungen und schutzwürdige Bereiche im Stadtgebiet	<table border="1"> <tr><td>Maßstab:</td><td>1:20.000</td></tr> <tr><td>Projekt Nr.:</td><td>4018</td></tr> <tr><td>Plangröße:</td><td>DIN A4</td></tr> <tr><td>Datum:</td><td>Juni 2015</td></tr> <tr><td>gezeichnet:</td><td>Beck.</td></tr> <tr><td>bearbeitet:</td><td>Beck.</td></tr> </table>	Maßstab:	1:20.000	Projekt Nr.:	4018	Plangröße:	DIN A4	Datum:	Juni 2015	gezeichnet:	Beck.	bearbeitet:	Beck.
Maßstab:	1:20.000												
Projekt Nr.:	4018												
Plangröße:	DIN A4												
Datum:	Juni 2015												
gezeichnet:	Beck.												
bearbeitet:	Beck.												

**KORTEMEIER BROKMANN**  
LANDSCHAFTSARCHITECTEN

KorteMeier Brokmann    Deulstraße 92    T +49(0)5221 9739-0  
Landschaftsarchitekten GmbH    32051 Herford    F +49(0)5221 9739-20

geprüft: *R. Brokmann*