



LANDKREIS BIELEFELD  
 GEMARKUNG GROSSDORNBERG FLUR 2  
**GEMEINDE GROSSDORNBERG**  
**BEBAUUNGSPLAN NR. 3**  
 „KREUZKRUG“  
 MASSTAB 1:1000  
 FESTLEGUNGSRISS

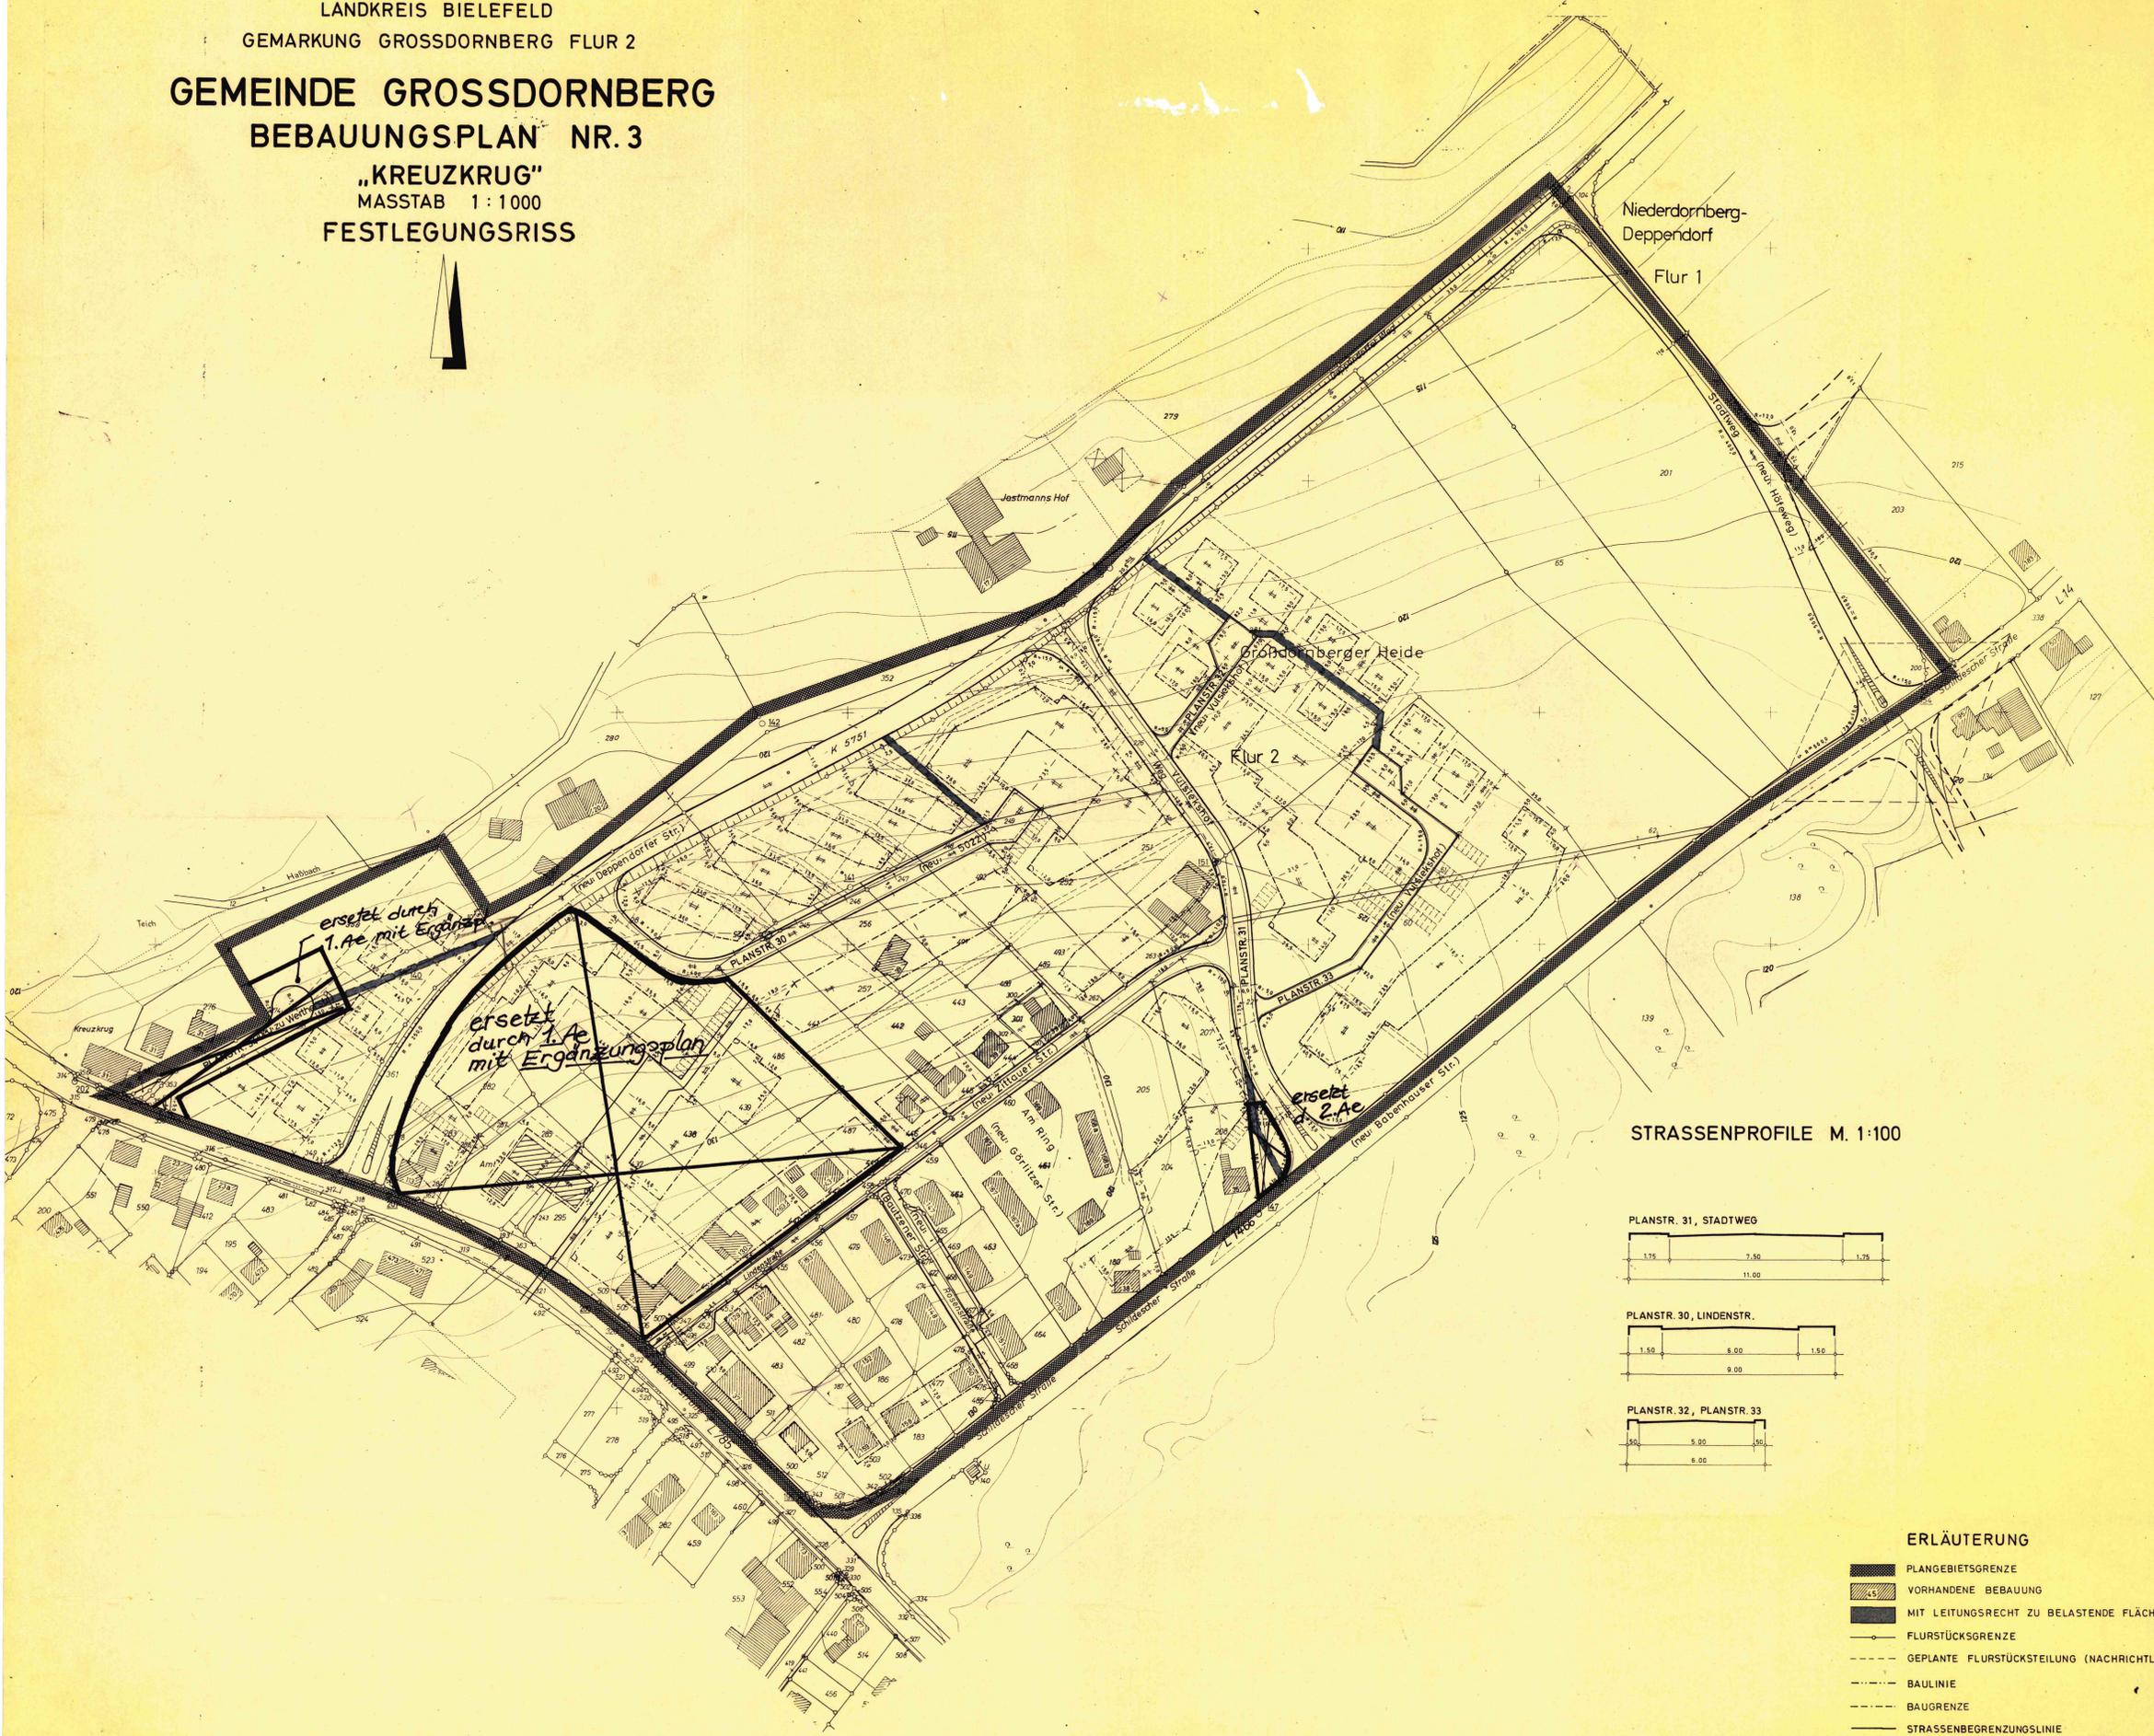

STRASSENPROFILE M. 1:100

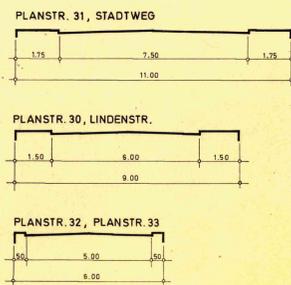

ERLÄUTERUNG

- PLANGEBIETSGRENZE
- VORHANDENE BEBAUUNG
- MIT LEITUNGSRECHT ZU BELASTENDE FLÄCHE
- FLURSTÜCKSGRENZE
- GEPLANTE FLURSTÜCKSTEILUNG (NACHRICHTLICH)
- BAULINIE
- BAUGRENZE
- STRASSENBELEGUNGSLINIE
- SICHTWINKEL
- HÖHENSCHICHTLINIE

2.93  
Festlegungsriß

GRÖSSE DES PLANGEBIETES: 16.000 ha	KARTENGRUNDLAGE: R.K. 6268 N 6268 S Höhenlinie	DIE DARSTELLUNG DES GEGENWÄRTIGEN ZUSTANDES STIMMT MIT DEM KATASTER-NACHWEIS ÜBEREIN. BIELEFELD, DEN 3.1.1968.	ES WIRD BESCHNIGT, DASS DIE FESTLEGUNG DER STÄDTEDAUERLICHEN PLANUNG GEOMETRISCH EINDEUTIG IST. BIELEFELD, DEN 30.5.1968.	PLANENTWURF UND ANFERTIGUNG DES PLANES: BIELEFELD, DEN 9.1.1968.	DIESER BEBAUUNGSPLAN IST GEMÄSS § 2(1) DES BUNDESBAUGESETZES VOM 23. JUNI 1960 - BGBl. I S. 341 - DURCH BESCHLUSS DES RATES DER GEMEINDE GROSSDORNBERG VOM 9.8.1968 u. 4.4.1968 AUFGESTELLT WORDEN. IM AUFTRAGE DES RATES DER GEMEINDE GROSSDORNBERG, DEN 5.4.1968.	DIESER PLAN HAT ALS ENTWURF EINSCHLIESSLICH DES TEXTES UND DER BEGRÜNDUNG GEMÄSS § 2(6) DES BUNDESBAUGESETZES VOM 23. JUNI 1960 - BGBl. I S. 341 IN DER ZEIT VOM 4.6.1968 BIS 5.7.1968 AUSGELEGEN. GROSSDORNBERG, DEN 28.4.1968.	DIESER PLAN IST GEMÄSS § 10 DES BUNDESBAUGESETZES VOM 23. JUNI 1960 - BGBl. I S. 341 - UND DES § 4 DER GEMEINDEORDNUNG FÜR DAS LAND NORDRHEIN-WESTFALEN VOM 28. OKTOBER 1952 - GS NW-S. 167 - VON DER GEMEINDEVERTRETUNG ALS SATZUNG AM 21.4.1969 BESCHLOSSEN WORDEN. GROSSDORNBERG, DEN 28.4.1969.	DIESER PLAN IST GEMÄSS § 11 DES BUNDESBAUGESETZES VOM 23. JUNI 1960 - BGBl. I S. 341 - MIT VERFÜGUNG VOM 19.8.1969 GENEHMIGT WORDEN. DETMOLD, DEN 19.8.1969. AZ. 34.30.11-03/12.11.	GEMÄSS § 12 DES BUNDESBAUGESETZES VOM 23. JUNI 1960 - BGBl. I S. 341 - SIND DIE GENEHMIGUNG SO WIE ORT UND ZEIT DER AUSLEGUNG VOM 13. März 1968 BIS 30. März 1968 ORTSÜBLICH BEKANNTGEMACHT WORDEN. DER GENEHMIGTE PLAN LIEGT AB 13. März 1968 ÖFENTLICH AUS. GROSSDORNBERG, DEN 1. April 1968.
ZU DIESEM PLAN GEHÖRT ALS BESTANDTEIL EIN FESTLEGUNGSRISS UND EIN EIGENTUMERVERZEICHNIS VOM 3.1.1968. NACHTRAG VOM 1968.	GEMÄSS RATSBECHLUSSEN VOM 21.4.1969 (MIT DEN BESCHLOSSENEN ÄNDERUNGEN)	LANDKREIS BIELEFELD - KATASTERAMT - 	LANDKREIS BIELEFELD - KATASTERAMT - 	DER OBERKREISDIREKTOR KREISPLANUNGSSTELLE IM AUFTRAGE: 	 BÜRGERMEISTER AMTS-GEMEINDEDIREKTOR	 BÜRGERMEISTER AMTS-GEMEINDEDIREKTOR	 BÜRGERMEISTER AMTS-GEMEINDEDIREKTOR	DER REGIERUNGSPRÄSIDENT IM AUFTRAGE: 	 BÜRGERMEISTER AMTS-GEMEINDEDIREKTOR