

HOBERGE—UERENTRUP

VEREINFACHTE ÄNDERUNG z. BEBAUUNGSPLAN Nr. 1


M. 1 : 1000

FLUR 5 GEM. HOBERGE—UERENTRUP

Grenze des Änderungsgebietes



Vorh. Begrenzungsl. (Strassenfluchtlinie)

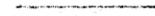

Neue Baulinie




Vorh. Baulinie



Baugrenzen



Private Grünflächen u. Vorgartenflächen

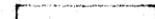


Geplantes Wohngebäude zweigeschossig/einhütig
mit Satteldach 25–30° (Nachrichtlich) Einschliessl.
Garagen, Drempelhöhe max. 1,20m



Geplantes Wohngebäude zweigeschossig
mit Satteldach 30° (Nachrichtlich)



Geplante Garagen mit Pult- o. Flachdach;
an Wohngebäuden in Gestaltung angleichen!

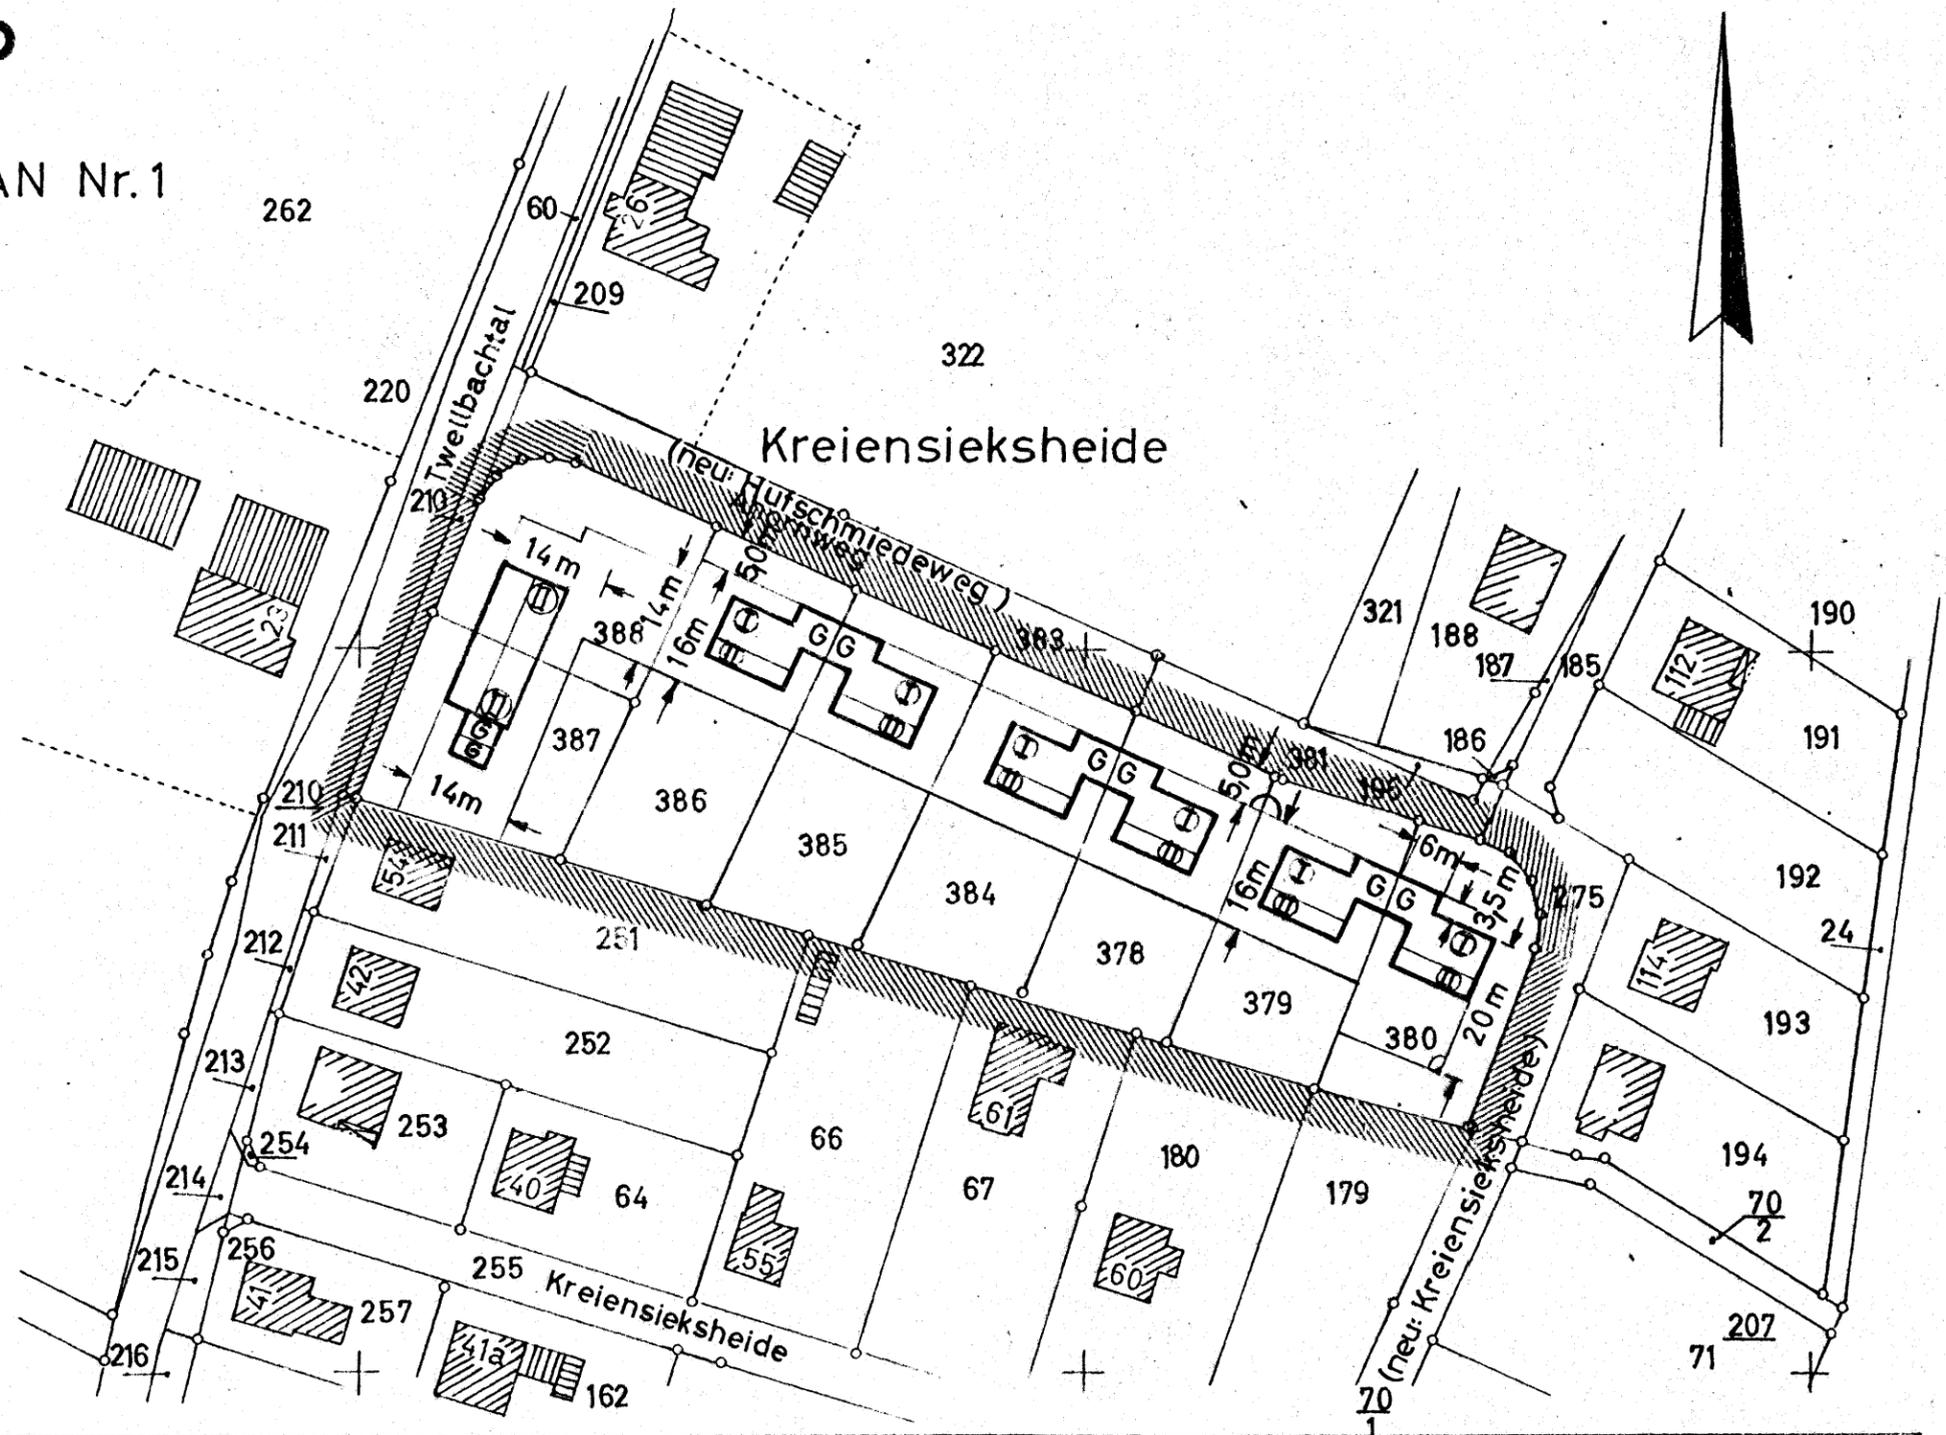

Diese vereinfachte Änderung ist gemäss § 13 des Bundesbaugesetzes vom 23. Juni 1960—BGBl. I S. 341— durch Beschluss des Rates der Gemeinde Hoberge — Uerentrup vom 13.3.1963 aufgestellt worden. Hoberge — Uerentrup, den 19.6. 1963

Dieser Plan ist als Satzung durch Auslegung in der Zeit vom 7. 9. 1963 bis 13. 9. 1963 gemäss § 12 des Bundesbaugesetzes vom 23. 6. 60 BGBl. I S. 341 öffentlich bekannt gemacht worden. Hoberge — Uerentrup, den 14. 9. 1963

Angefertigt durch die Kreisplanungsstelle Bielefeld am 2.5.1963

*2. no 1
1. vereinf.
Nu wouo*

gez. WALKENHORST

Bürgermeister

Siegel

gez. BOGE

Ratsmitglied

gez. BAÜMER
Schriftführer

Siegel

gez. WALKENHORST

Bürgermeister

Dipl. Ing.