STADT BIELEFELD
Stadtbezirk Dornberg
Bebauungsplan Nr. II/K1 "Gottesberg"

I.1 Nutzungs-und Gestaltungsplan

Gebiet: Am Gottesberg - Am Petersberg

Anlage 1

1. Ausfertigung

Gemarkung : Dornberg Flur 2 u. 3 Rahmenkarten: 6068 S, 6067 N, 6168 S, 6167 N

Maßstab 1:1000

Bestandteil dieses Bebauungsplanes sind:

I. 1 Baunutzungs - und Baugestaltungsplan

11.2 Rechtsgrundlagen

II,3 Textliche Festsetzung mit Zeichenerklärung II. Beigefügt sind diesem Bebauungsplan

II.1 Sonstige Darstellungen und Hinweise zum Planinhalt
II.2 Begründung

VOLLGESCHOSS


2 VOLLGESCHOSSE

GARAGEN

SATTELDACH, DACHNEIG. 30-400

SATTELDACH , DACHNEIG. 30-400

Stadt Bielefeld Bielefeld, im Sept. 1980 Planungsamt 61.32

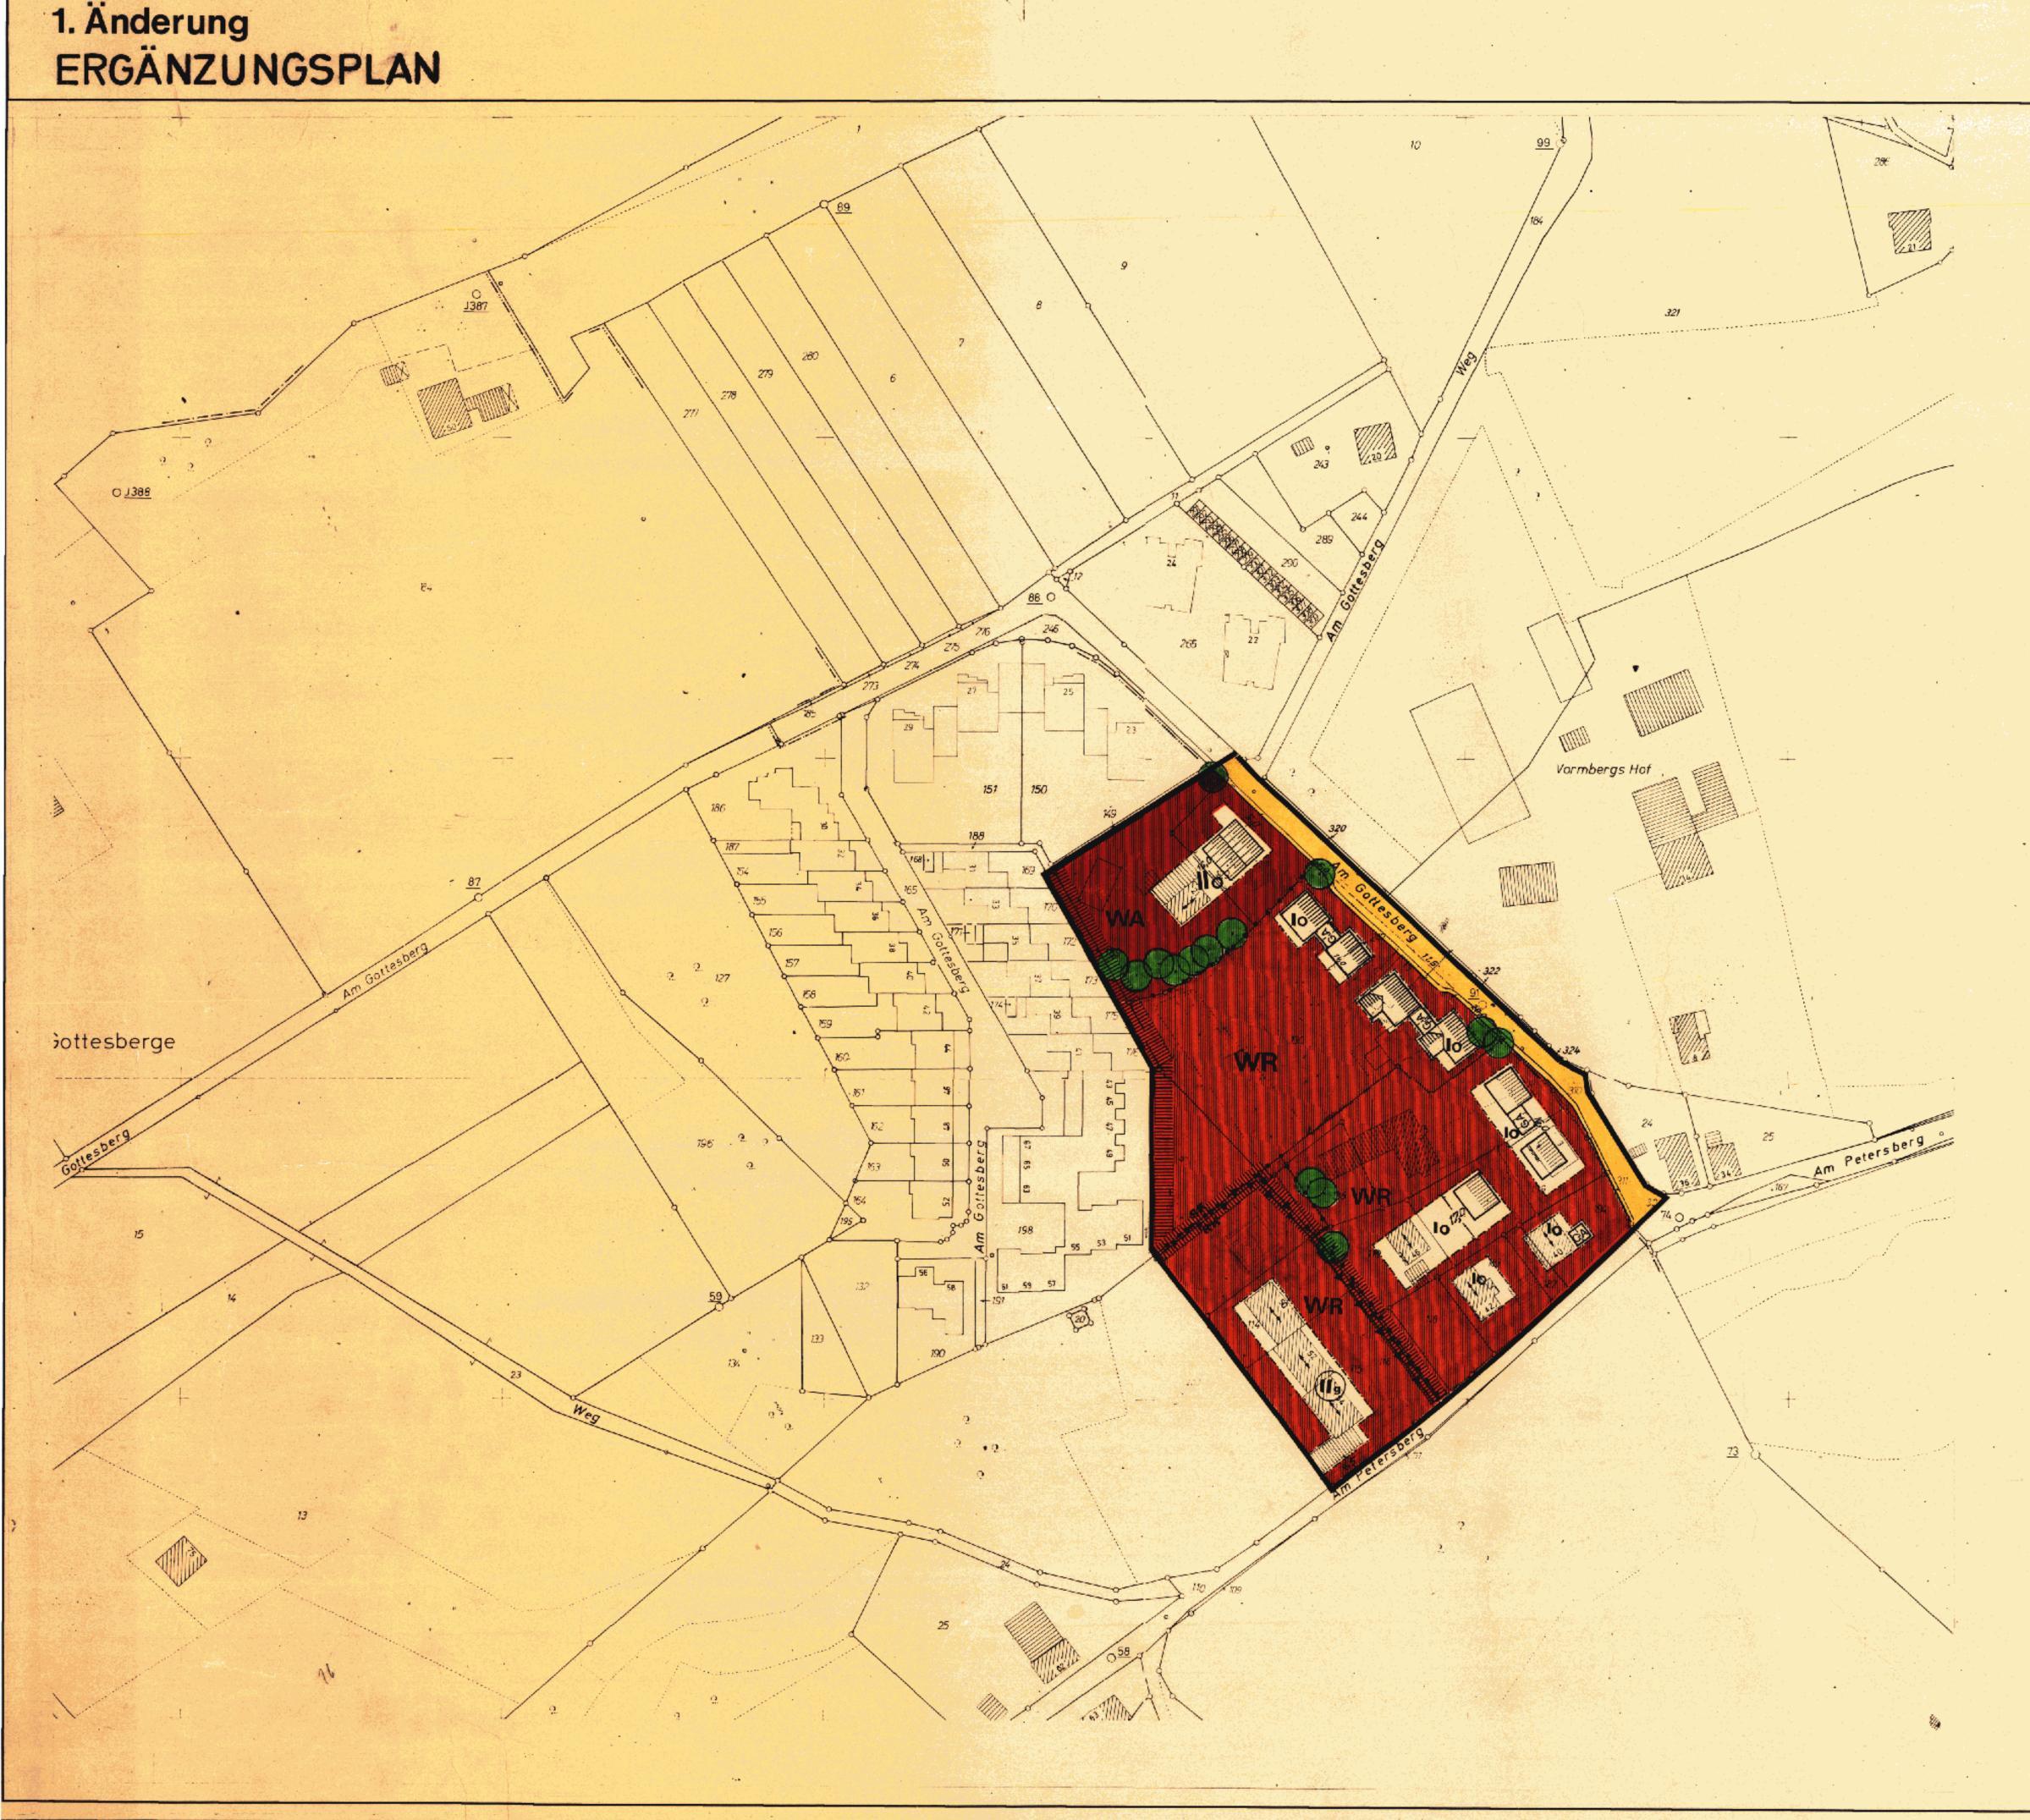

FESTSETZUNGEN UND ZEICHENERKLÄRUNG:

GRENZE DES ÄNDERUNGSBEREICHES

ART DER BAULICHEN NUTZUNG

REINES WOHNGEBIET (§ 3 Bau NVO)

ALLGEMEINES WOHNGEBIET (§ 4 Bau NVO)

MASS DER BAULICHEN NUTZUNG

ZAHL DER VOLLGESCHOSSE ALS HÖCHSTSGRENZE ZAHL DER VOLLGESCHOSSE ZWINGEND

ÜBERBAUBARE FLÄCHE

- ABGRENZUNG UNTERSCHIEDLICHER NUTZUNG

BAUWEISE

OFFENE BAUWEISE (§ 22 Bau NVO)

GESCHLOSSENE BAUWEISE (\$ 22 Bau NVO)

ÖFFENTLICHE VERKEHRSFLÄCHEN

WEGEFLÄCHE MIT WEGBEGRENZUNGSLINIEN

STRASSENBEGRENZUNGSLINIE UND BEGRENZUNGSLINIE DER ÖFFETL. GRÜNFLÄCHE

VERSORGUNGS-UND ENTSORGUNGSANLAGEN

MIT GEH-FAHR-UND LEITUNGSRECHTEN (ZU GUNSTEN DER ALGEMEINHEIT) ZU BELASTENDE FLÄCHE

REGENWASSERKANAL SK SCHMUTZ WASSERKANAL

SONSTIGE DARSTELLUNGEN

VORHANDENE GEBÄUDE

FLURSTÜCKGRENZE

ZU ERHALTENDE BÄUME UND BAUMGRUPPEN NACH BAUMSCHUTZSATZUNG VOM 22.12.1977

GRENZE DES ÄNDERUNGSBEREICHES



2-k1 Nu Ergänzung 1. AL