


LANDKREIS BIELEFELD
GEMARKUNG KIRCHDORNBERG FLUR 2
GEMEINDE KIRCHDORNBERG
VEREINFACHTE ÄNDERUNG
DER ORTSSATZUNG „AUF DEM KLEY“
MASSTAB 1 : 1000

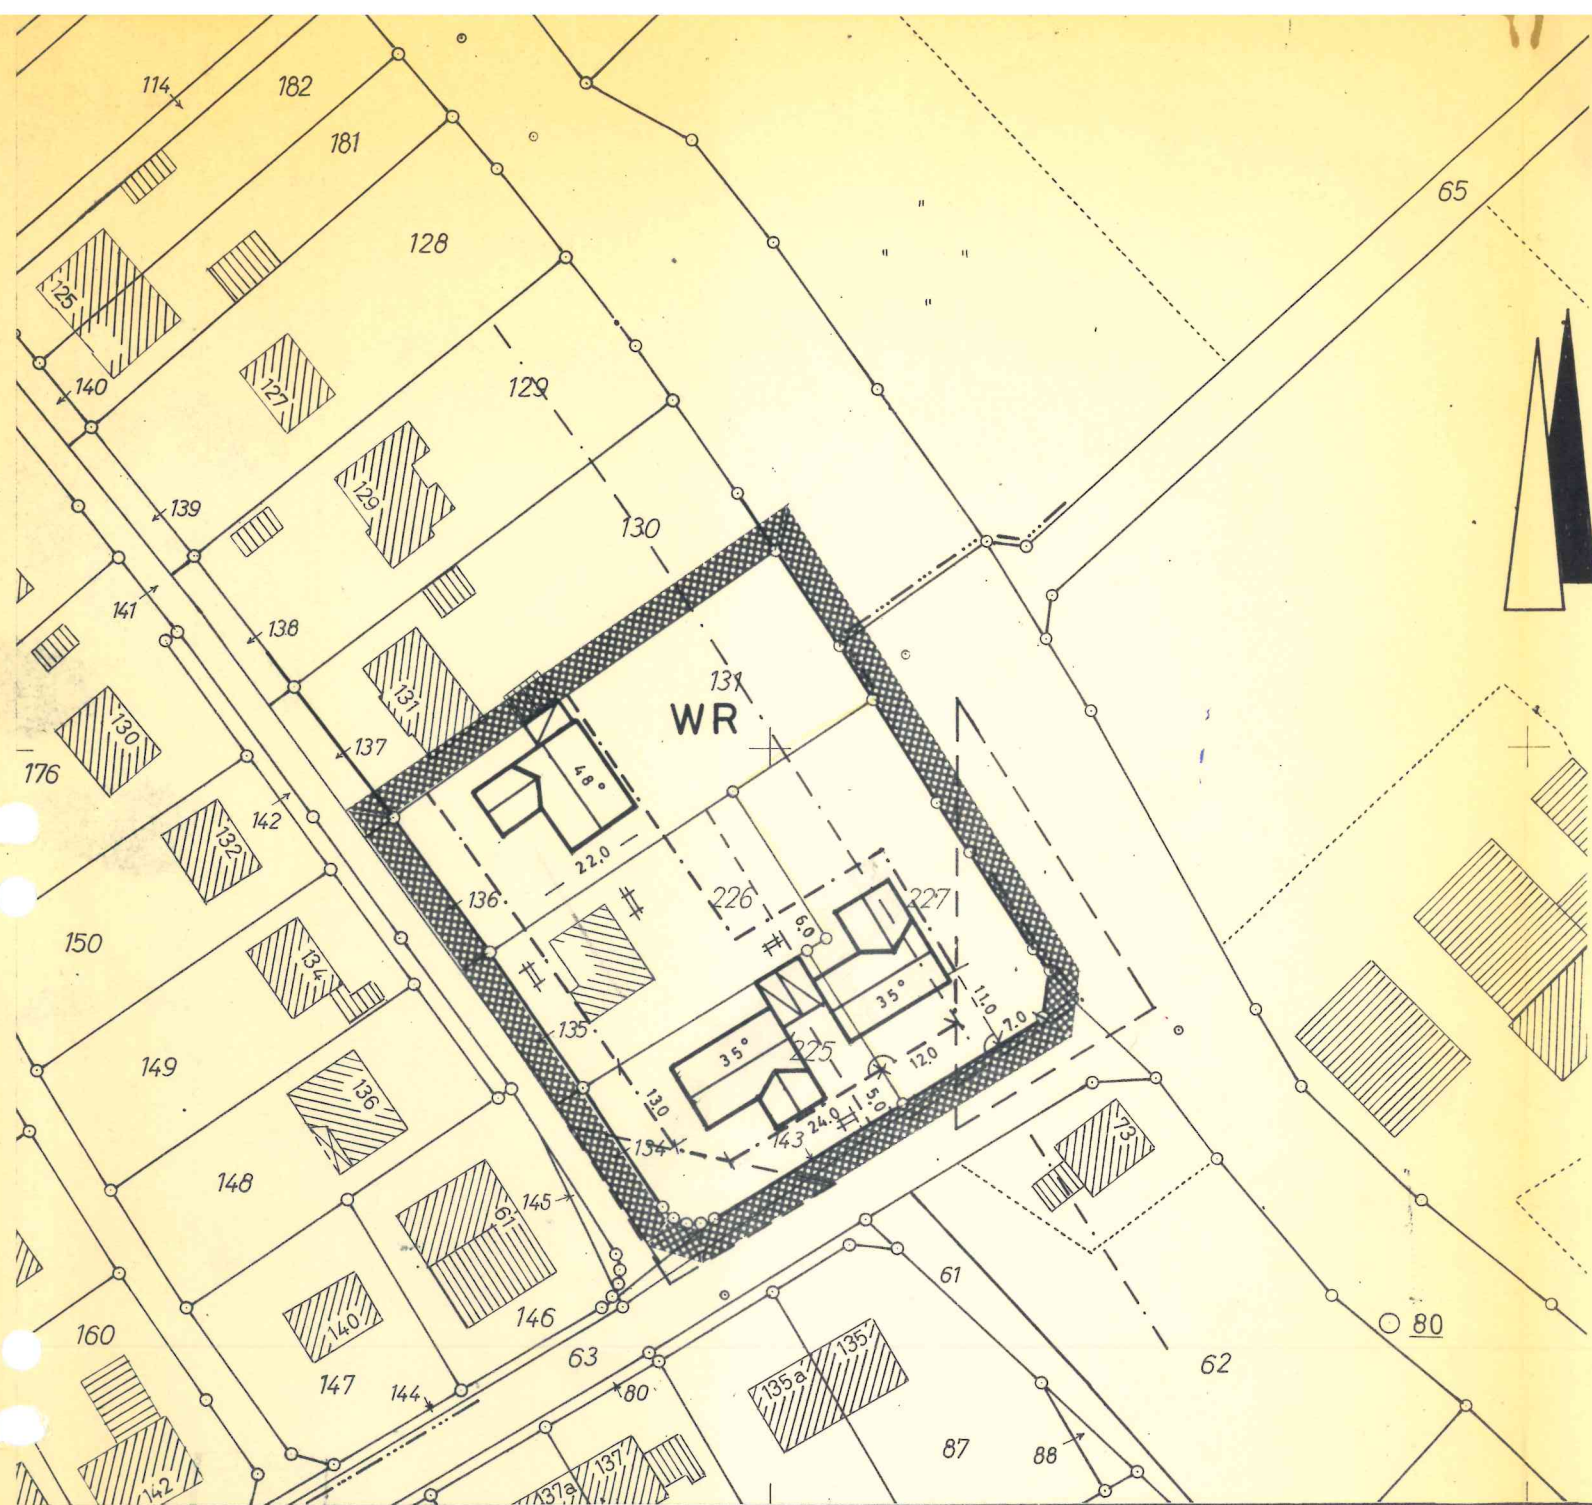

ERLÄUTERUNG

	GRENZE DES ÄNDERUNGS- GEBIETES		NEUE BAUGRENZE
	VORHANDENE GEBÄUDE		STRASSENBEGRENZUNGSLINIE
	ÜBERBAUBARE GRUNDSTÜCKS- FLÄCHE IM REINEN WOHNGB.		SICHTWINKEL
	WOHNGBÄUDE 1 GESCH. SATTELDACH		FLURSTÜCKSGRENZE
	GARAGEN		GEPL. FLURSTÜCKSTEILUNG (NACHRICHTLICH)
	VORHANDENE BAUGRENZE		

DIE EINGETRAGENE FIRSTRICHTUNG UND DACHNEIGUNG IM HAUPTGEBÄUDE IST
VEBINDLICH.

DIE SONSTIGEN BESTEHENDEN TEXTLICHEN UND ZEICHNERISCHEN FESTSETZUN-
GEN DER ORTSSATZUNG „AUF DEM KLEY“ WERDEN NICHT GEÄNDERT.

DIESE VEREINFACHTE ÄNDERUNG IST GEMÄSS § 13 DES
BUNDESBAUGESETZES VOM 23. JUNI 1960 - BGBl. I S. 341 -
DURCH BESCHLUSS DES RATES DER GEMEINDE KIRCH-
DORNBERG VOM 196... AUFGESTELLT WORDEN.

KIRCHDORNBERG, DEN 196...

DIESER PLAN IST ALS SATZUNG DURCH AUSLEGUNG IN
DER ZEIT VOM 196... BIS 196... GEMÄSS
§ 12 DES BUNDESBAUGESETZES VOM 23. JUNI 1960
- BGBl. I S. 341 - ÖFFENTLICH BEKANNT GEMACHT WOR-
DEN.

KIRCHDORNBERG, DEN 196...

ANGEFERTIGT DURCH DAS KREISPLANUNGSAMT
BIELEFELD, DEN 5. 9. 1967

DER OBERKREISDIREKTOR
- KREISPLANUNGSAMT -
IM AUFTRAGE :

.....
BÜRGERMEISTER SCHRIFTFÜHRER RATSMITGLIED

.....
BÜRGERMEISTER

.....
DIPLOM - INGENIEUR