


LANDKREIS BIELEFELD  
GEMARKUNG VILSENDORF FLUR 2


# GEMEINDE VILSENDORF BEBAUUNGSPLAN NR.3 „LINNHEIDE“ MASSTAB 1:1000 FESTLEGUNGSRISS

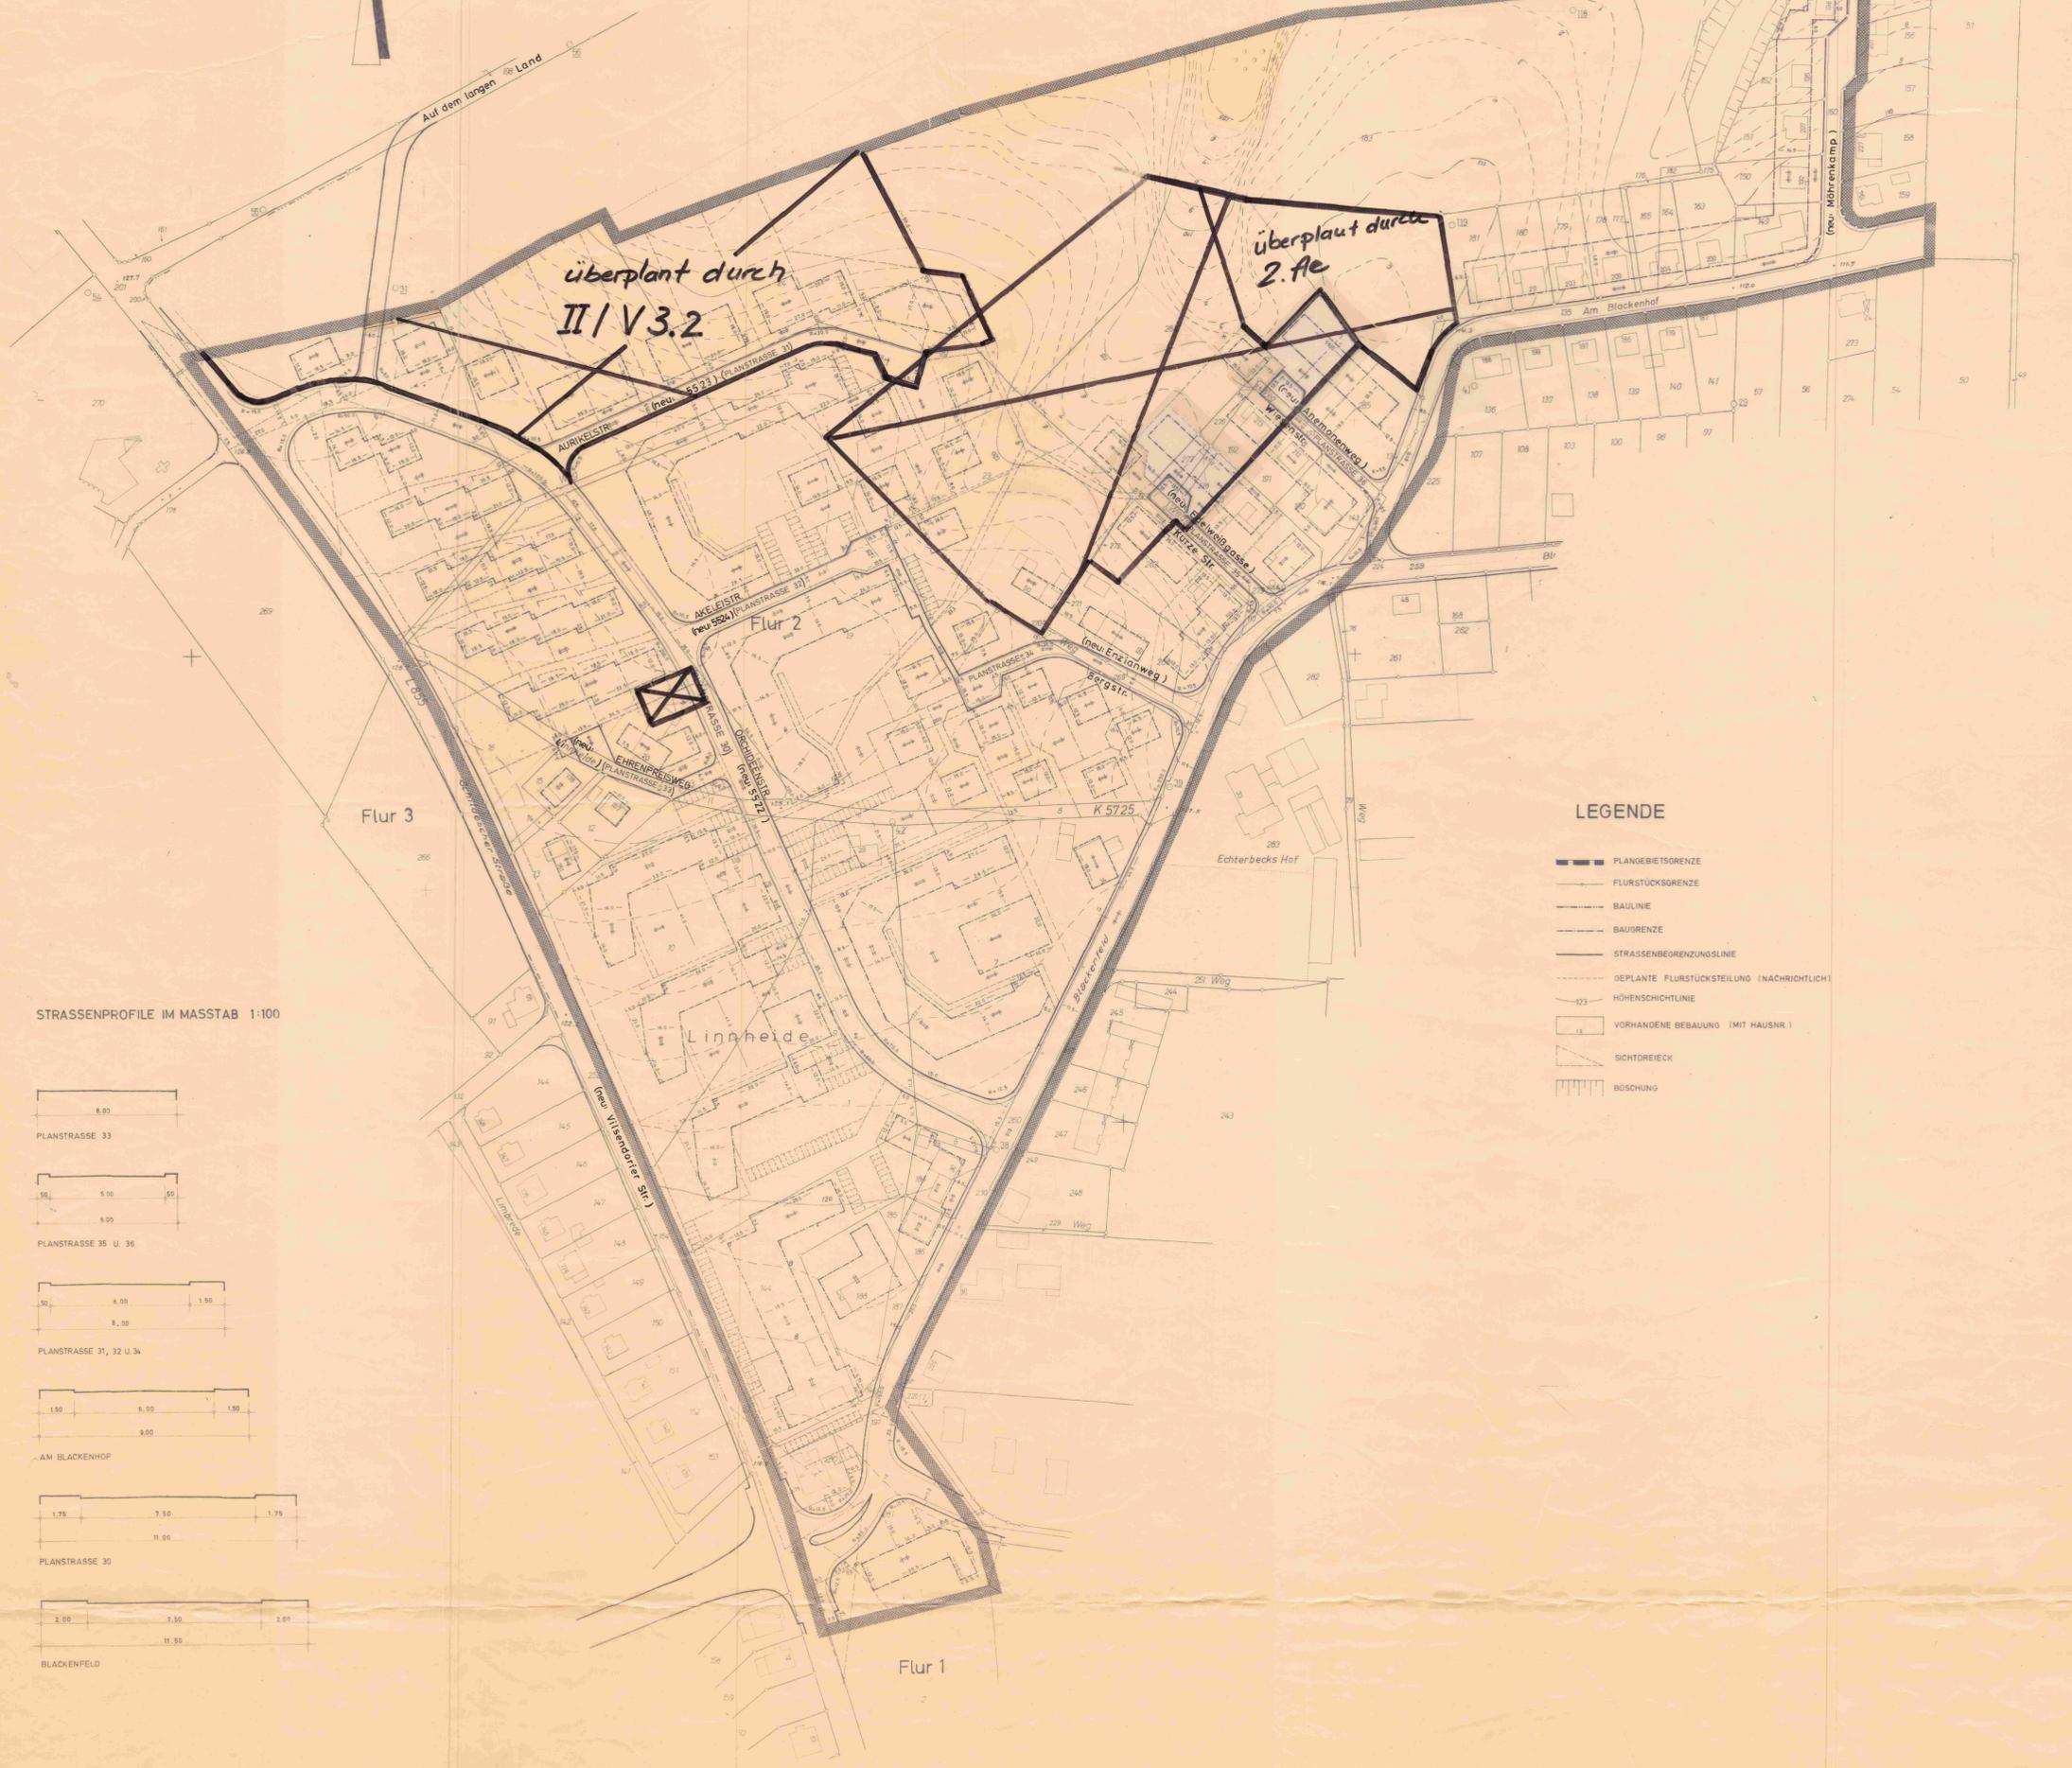

### LEGENDE

- PLANGEBIETSRENZE
- FLURSTÜCKSGRENZE
- BAULINIE
- BAUGRENZE
- STRASSENBEDECKUNGSLINIE
- DEPLANTE FLURSTÜCKSTEILUNG (INACHRICHTLICH)
- HÖHENSCHICHTLINIE
- VORHANDENE BEBAUUNG (MIT HAUSNR.)
- SICHTDREIECK
- BÜSCHUNG

### STRASSENPROFILE IM MASSTAB 1:100

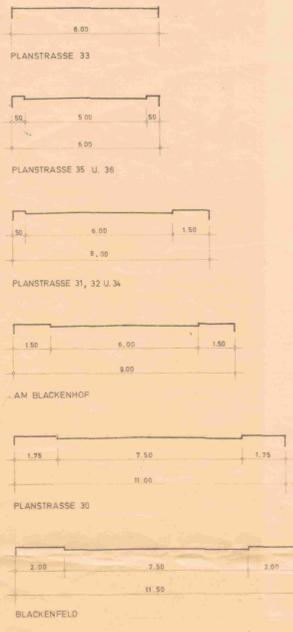

2-V3  
Festlegungsriß

<p>GRÖSSE DES PLANREBIETES: 20,32 ha</p> <p>ZU DIESEM PLAN GEHÖRT ALS BESTANDTEIL EIN FESTLEGUNGS- RISS UND EIN EIGENTUMSVER- ZEICHNIS VOM 20.6.1967 NACHTRAG VOM 1968</p>	<p>KARTENGRUNDLAGE: R.N. 5971 N. 7271 N. 5971 N. 7071 S. 5971 N. Nennhöhe: 100m Ursprüngl. Strassenbreite: 1:500 verändert und vergrößert</p> <p>GEÄNDERT GEM. RATSBECHLUSSEN VOM 20.6.1967</p>	<p>DIE DARSTELLUNG DES GEGENWÄRTIGEN ZUSTANDES STIMMT MIT DEM KATASTER- NACHWEIS ÜBEREIN.</p> <p>BIELEFELD, DEN 20.6.1967</p> <p>LANDKREIS BIELEFELD KATASTERAMT</p>	<p>ES WIRD BESCHNITTEN, DASS DIE FEST- LEGUNG DER STÄDTERÄUMLICHEN PLANUNG GEOMETRISCH EINDEUTIG IST.</p> <p>BIELEFELD, DEN 21.10.1967</p> <p>LANDKREIS BIELEFELD KATASTERAMT</p>	<p>PLANENTWURF UND ANFERTIGUNG DES PLANES:</p> <p>BIELEFELD, DEN 2.11.1967</p> <p>DER OBERRECHENLEITER KREISPLANUNGSTELLE IM AUFTRAGE</p>	<p>DIESER BEBAUUNGSPLAN IST GEMÄSS § 2(1) DES BUNDESBAUGESETZES VOM 23. JUNI 1960 - BGBl. I S. 341 - DURCH BESCHLUSS DES RATES DER GEMEINDE VILSENDORF VOM 10. MAI 1967 AUFGESTELLT WORDEN. DER GEM. IM AUFTRAGE DES RATES DER GEMEINDE VILSENDORF, DEN 21.10.1967</p> <p>VILSENDORF, DEN 19.10.1967</p> <p>BÜRGERMEISTER RATSMITGLIED</p>	<p>DIESER PLAN HAT ALS ENTWURF EIN- SCHLIESSLICH DES TEXTES UND DER BE- GRÜNDUNG GEMÄSS § 2(6) DES BUNDESBAU- GESETZES VOM 23. JUNI 1960 - BGBl. I S. 341 IN DER ZEIT VOM 10. MAI 1967 BIS 27.10.1967 AUSGELEGEN.</p> <p>VILSENDORF, DEN 19.10.1967</p> <p>BÜRGERMEISTER AMTS- / GEMEINDEDIREKTOR</p>	<p>DIESER PLAN IST GEMÄSS § 10 DES BUN- DESBAUGESETZES VOM 23. JUNI 1960 - BGBl. I S. 341 - UND DES § 4 DER GEMEINDEORD- NUNG FÜR DAS LAND NORDRHEIN-WESTFA- LEN VOM 7.8. OKTOBER 1952 - NW-5.387 - VON DER GEMEINDEVERTRETUNG ALS SAT- ZUNG AM 10.3.1970 BESCHLOSSEN WORDEN.</p> <p>VILSENDORF, DEN 23.4.1970</p> <p>BÜRGERMEISTER RATSMITGLIED</p>	<p>DIESER PLAN IST GEMÄSS § 11 DES BUN- DESBAUGESETZES VOM 23. JUNI 1960 - BGBl. I S. 341 - MIT VERFÜGUNG VOM 11.10.1968 GENEHMIGT WORDEN.</p> <p>DETMOLD, DEN 6.11.1968</p> <p>DER FEDERATIONSPRÄSIDENT IM AUFTRAGE</p>	<p>GEMÄSS § 12 DES BUNDESBAUGESETZES VOM 23. JUNI 1960 - BGBl. I S. 341 - SIND DIE GENEHMIGUNG SO WIE ORT UND ZEIT DER AUSLEGUNG VOM 27.10.1967 BSP. ÖRTLICH BEKANNTGE- MACHT WORDEN. DER GENEHMIGTE PLAN LIEGT AB 10.10.1967 ÖFFENTLICH AUS.</p> <p>Vilsendorf, DEN 10.10.1967</p> <p>AMTSGEMEINDEDIREKTOR</p>
--	---	--	---	---	--	---	--	--	---